


BLOQUE 2 - PB B

VIVIENDA TIPO 2D.12

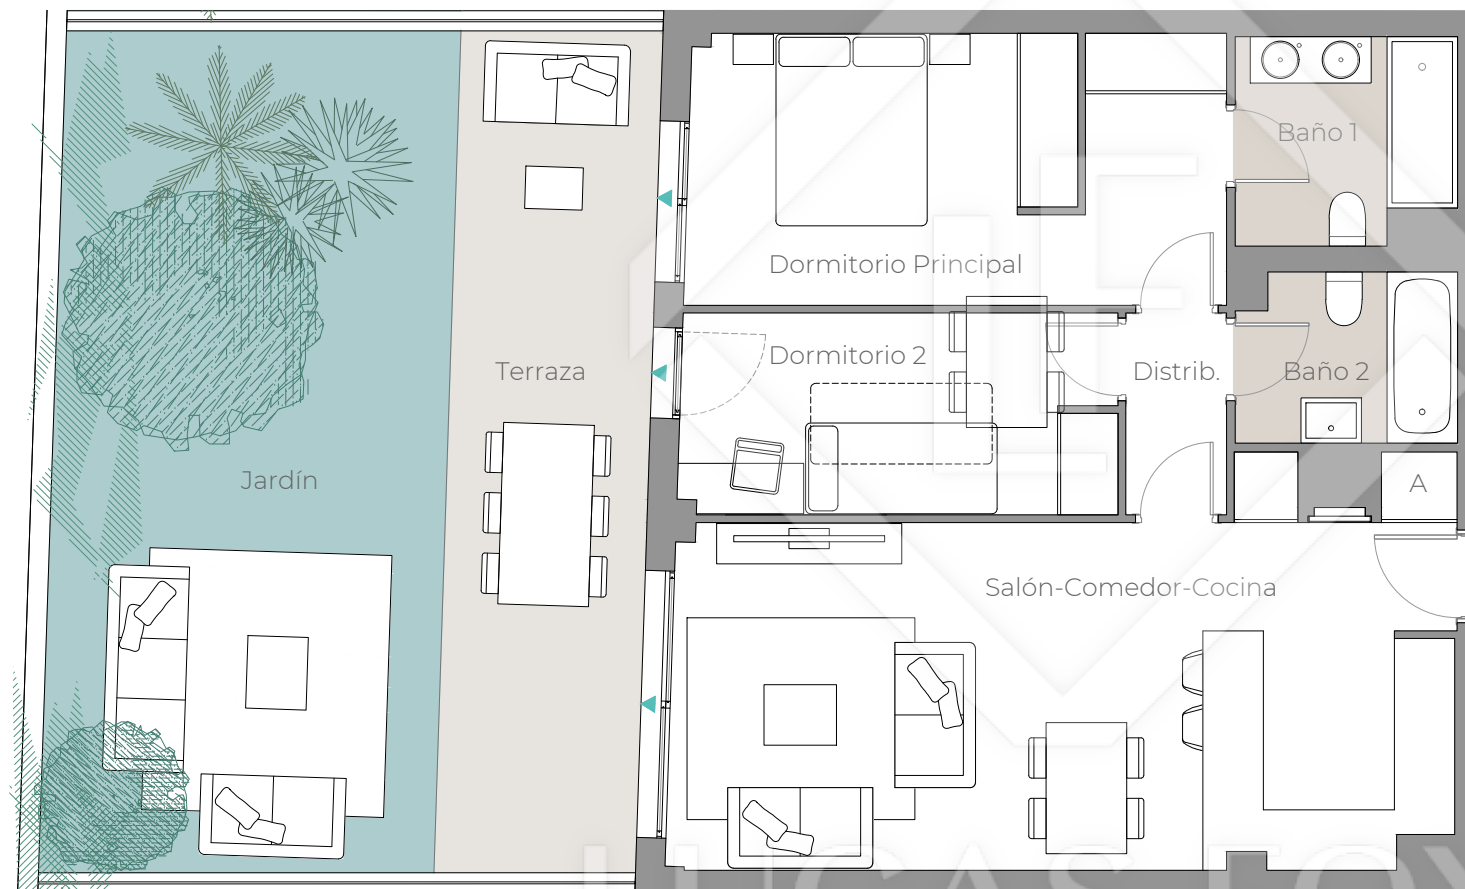

Salón-comedor-Cocina	27,40 m ²
Distribuidor	2,00 m ²
Dormitorio Principal	14,20 m ²
Dormitorio 2	8,60 m ²
Baño 1	4,30 m ²
Baño 2	3,60 m ²
Terraza y jardín	49,40 m ²

Superficie útil vivienda:	60,10 m ²
Superficie útil espacios exteriores:	49,40 m ²
Superficie construida propia vivienda:	69,00 m ²
Superficie construida c.c. vivienda:	83,00 m ²
Superficie construida espacios exteriores:	52,30 m ²



0 1m 2m 3m 4m

LUCAS FOX
INTERNATIONAL PROPERTIES

