


PLANTA PRIMERA E 1/50

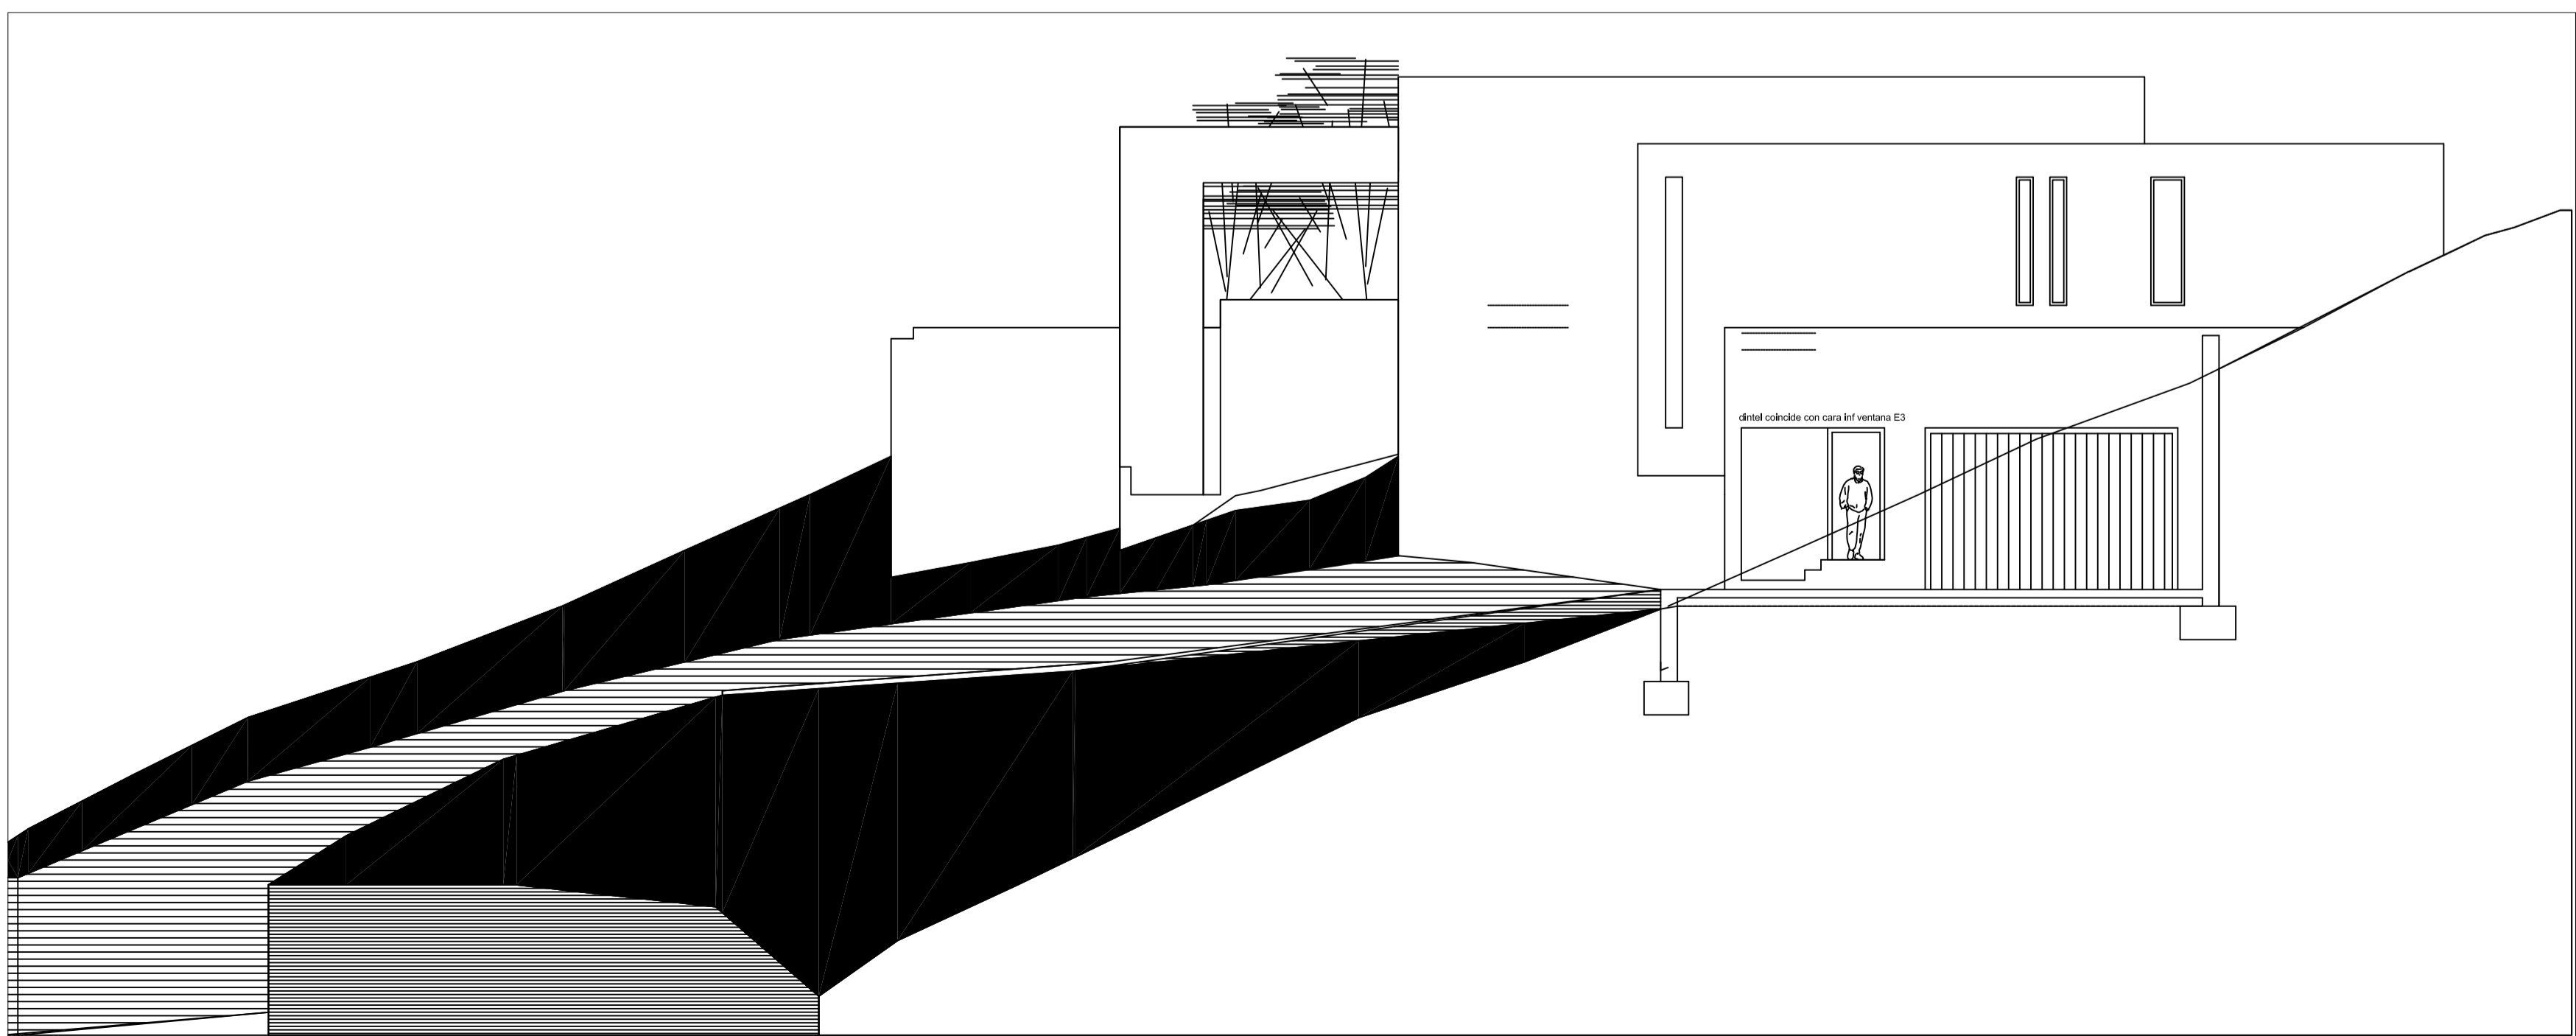

ALZADO ESTE E 1/100

SUPERFICIE CONSTRUIDA	
P. Baja	144.90 m ²
P. Primera	158.10 m ²
Porches	38.80 m ²
TOTAL	341.80 m²
Piscina	44.55 m ²
Garaje	31.01 m ²
C. técnico	17.50 m ²