


BLOQUE 1 - 1º B

VIVIENDA TIPO 2D.6

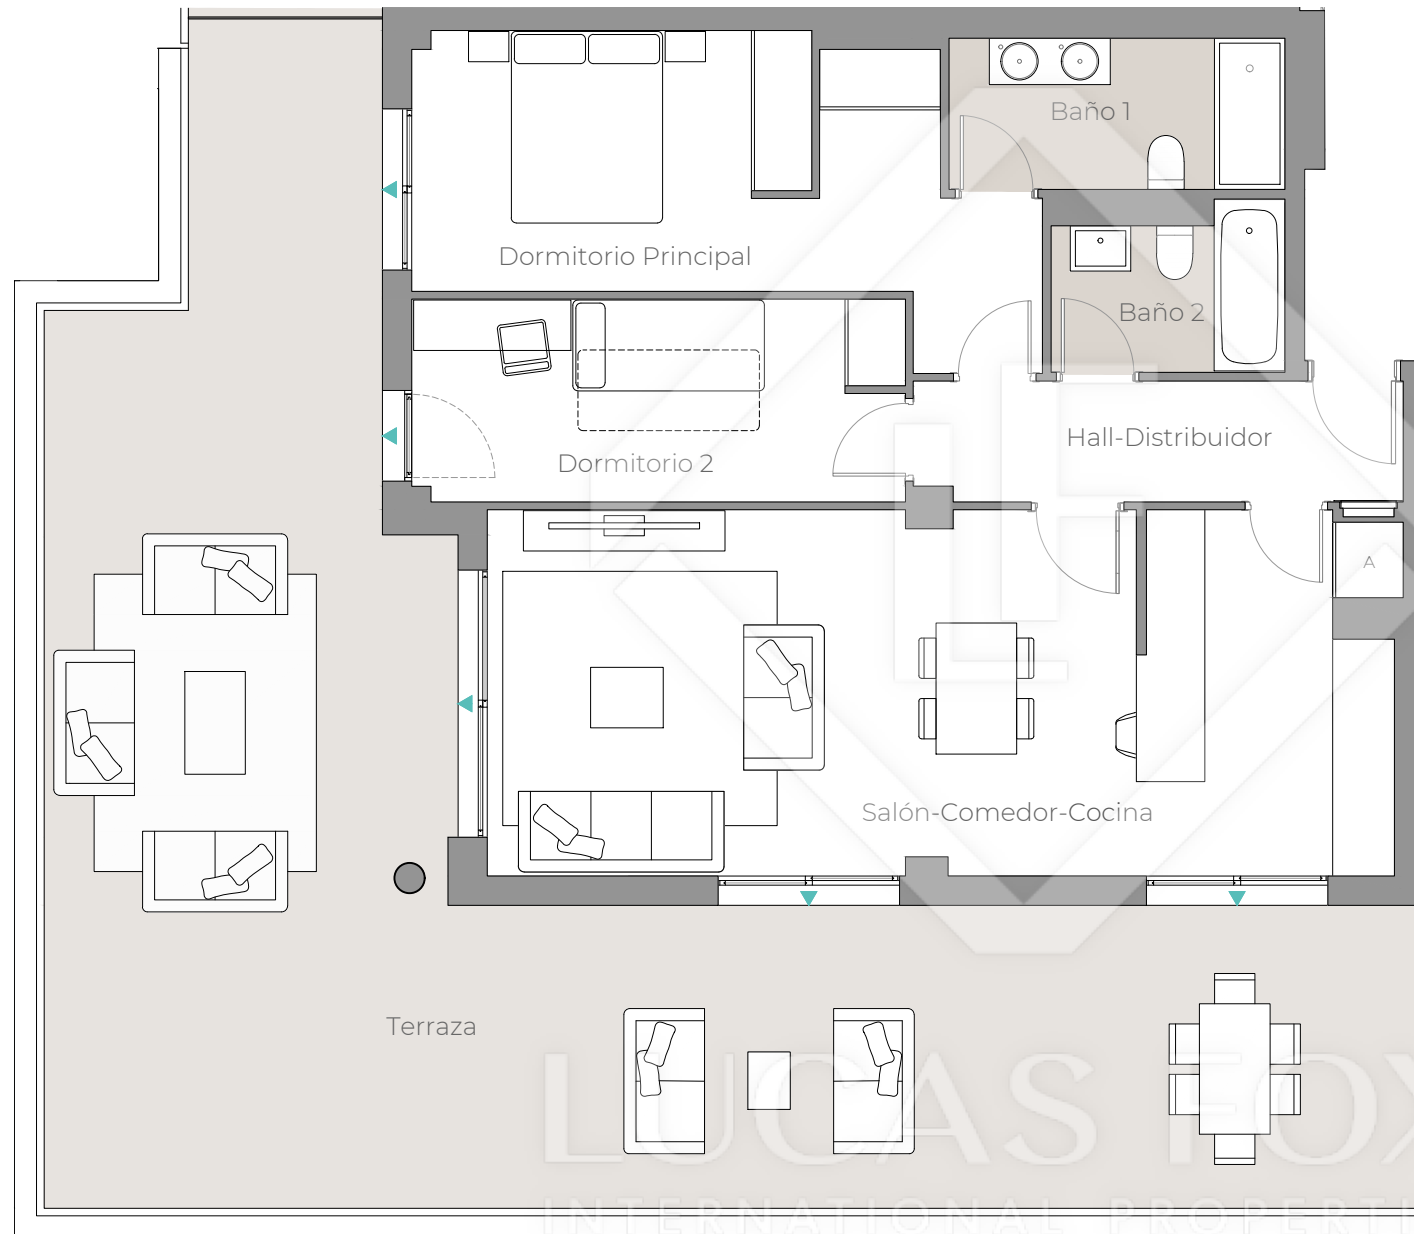

Salón-Comedor-Cocina	32,10 m ²
Hall-Distribuidor	5,70 m ²
Dormitorio Principal	15,10 m ²
Dormitorio 2	9,70 m ²
Baño 1	5,30 m ²
Baño 2	3,50 m ²
Terraza	68,90 m ²

Superficie útil vivienda:	71,40 m ²
Superficie útil espacios exteriores:	68,90 m ²
Superficie construida propia vivienda:	83,00 m ²
Superficie construida c.c. vivienda:	101,00 m ²
Superficie construida espacios exteriores:	76,90 m ²



Nº Edición: V 2.1
Fecha: junio 2024

