


BLOQUE 1 - 1º F

VIVIENDA TIPO 2D.9

Hall-Distribuidor	5,80 m ²
Salón-Comedor-Cocina	31,10 m ²
Dormitorio Principal	13,50 m ²
Dormitorio 2	8,60 m ²
Baño 1	3,70 m ²
Baño 2	3,60 m ²
Terraza	6,00 m ²

Superficie útil vivienda:	66,20 m ²
Superficie útil espacios exteriores:	6,00 m ²
Superficie construida propia vivienda:	77,00 m ²
Superficie construida c.c. vivienda:	93,00 m ²
Superficie construida espacios exteriores:	6,40 m ²

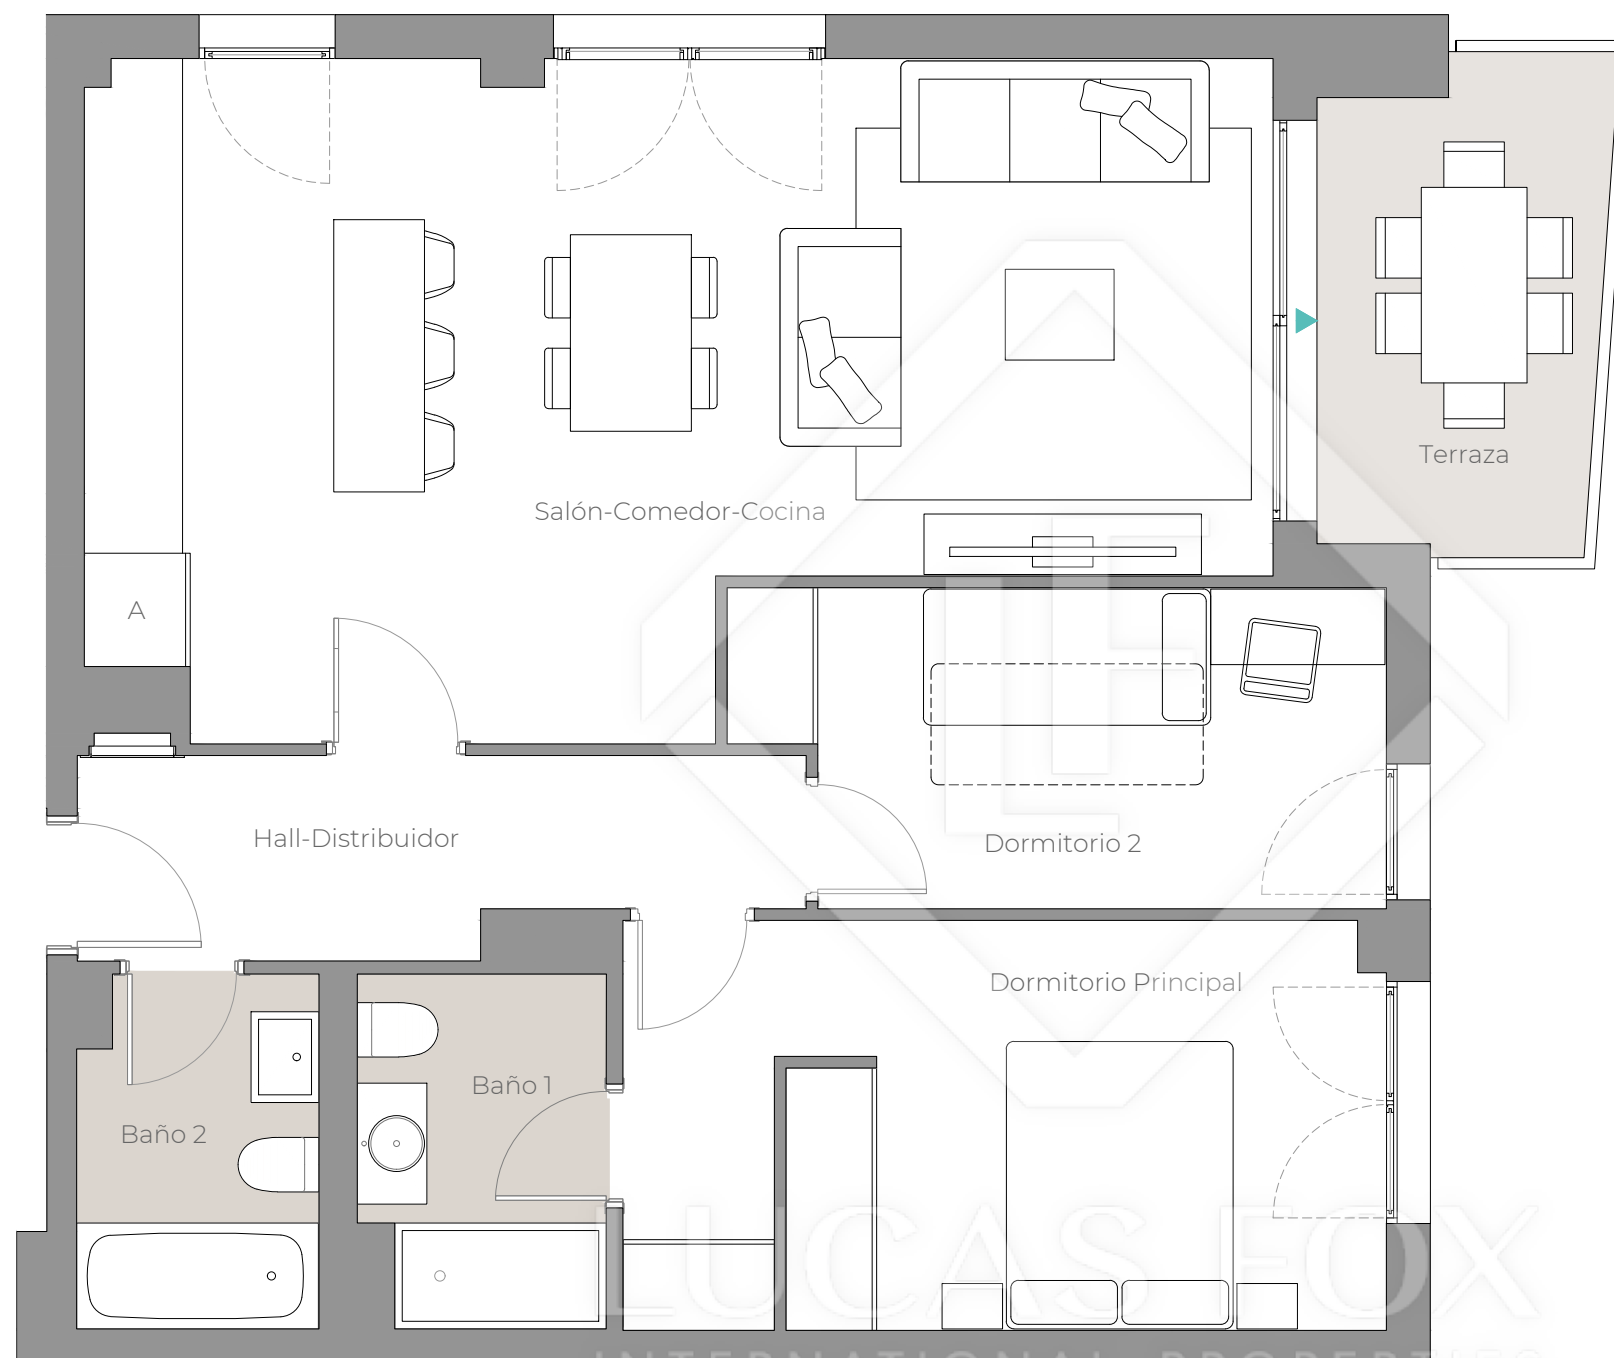