


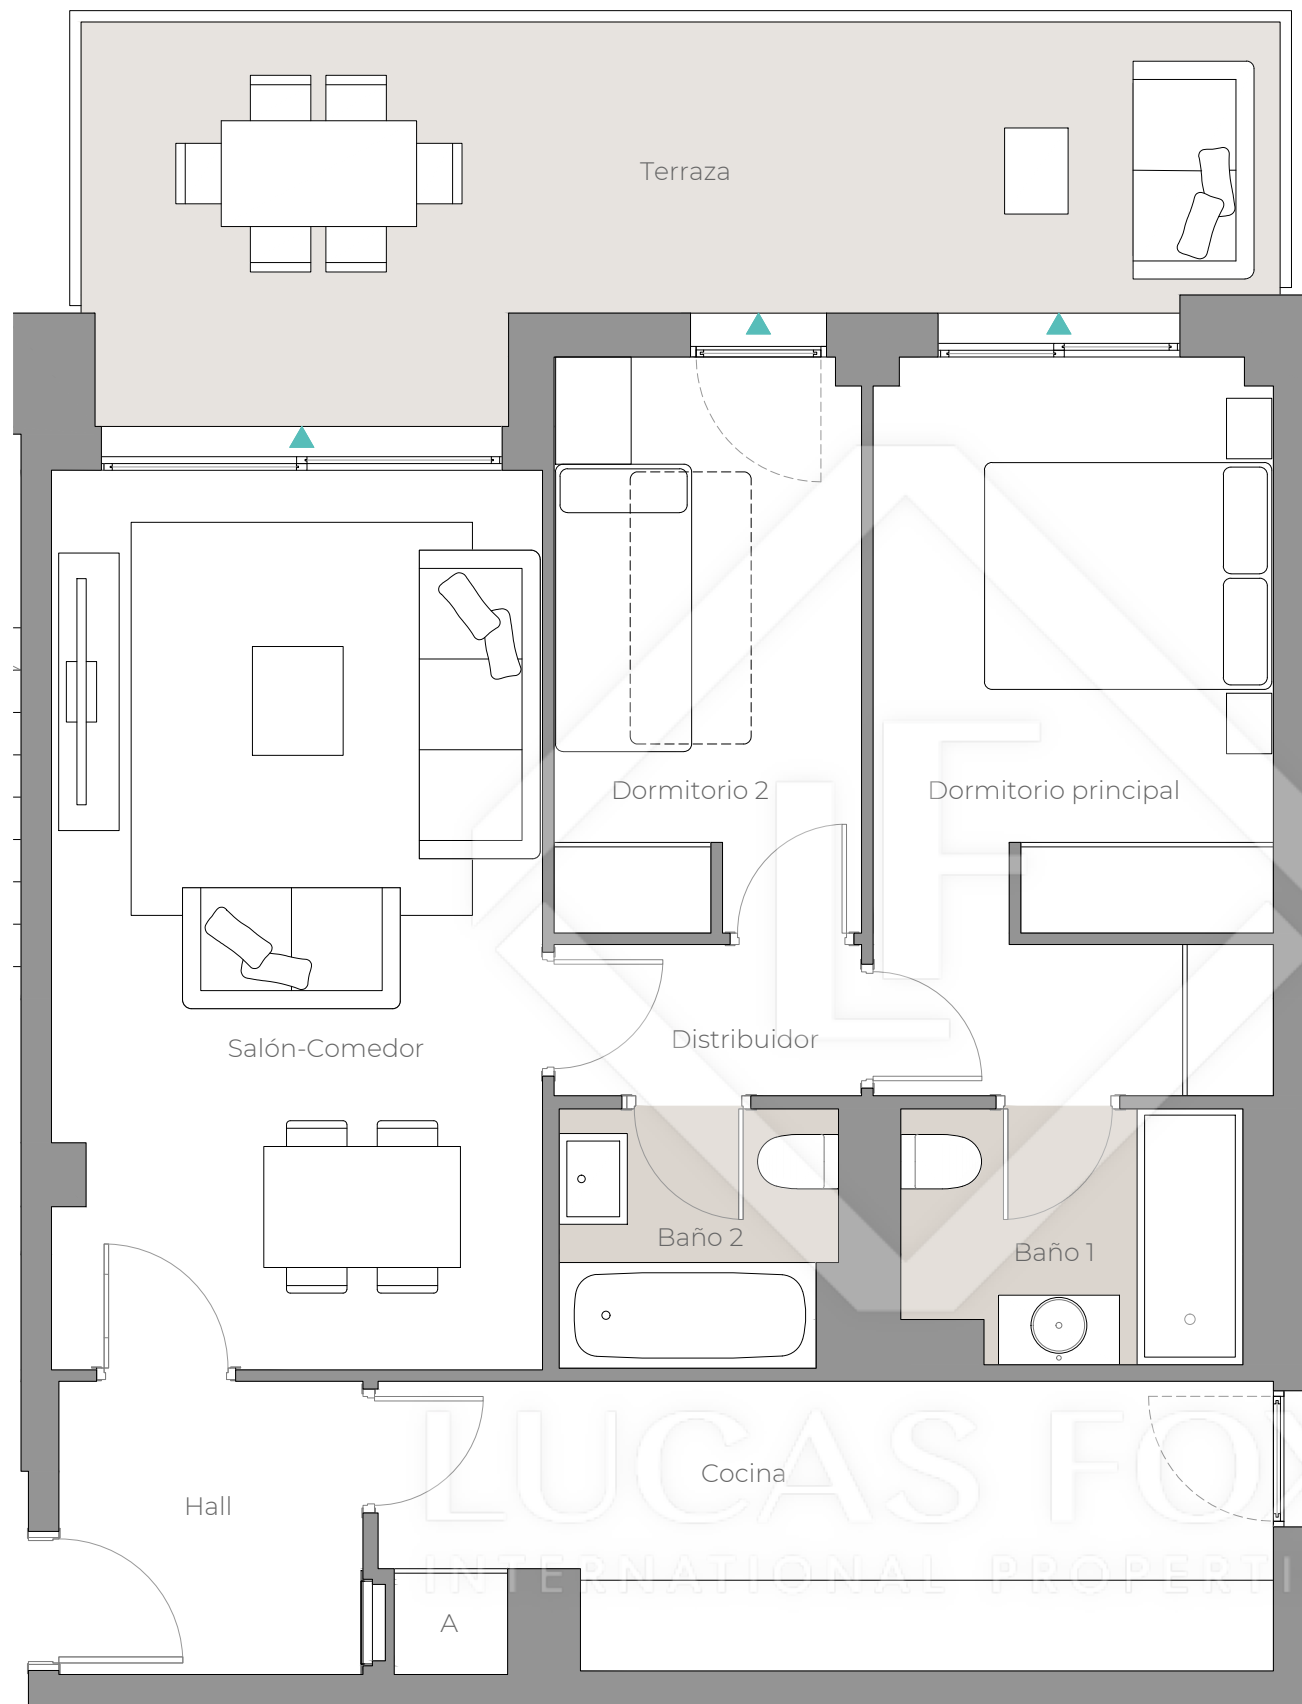

BLOQUE 3 - 1º A

VIVIENDA TIPO 2D.21

Hall	3,90 m ²
Salón-Comedor	19,20 m ²
Cocina	10,90 m ²
Distribuidor	2,00 m ²
Dormitorio Principal	12,60 m ²
Dormitorio 2	7,60 m ²
Baño 1	3,60 m ²
Baño 2	3,00 m ²
Terraza	17,30 m ²

Superficie útil vivienda:	62,80 m ²
Superficie útil espacios exteriores:	17,30 m ²
Superficie construida propia vivienda:	75,00 m ²
Superficie construida c.c. vivienda:	90,00 m ²
Superficie construida espacios exteriores:	18,20 m ²

