




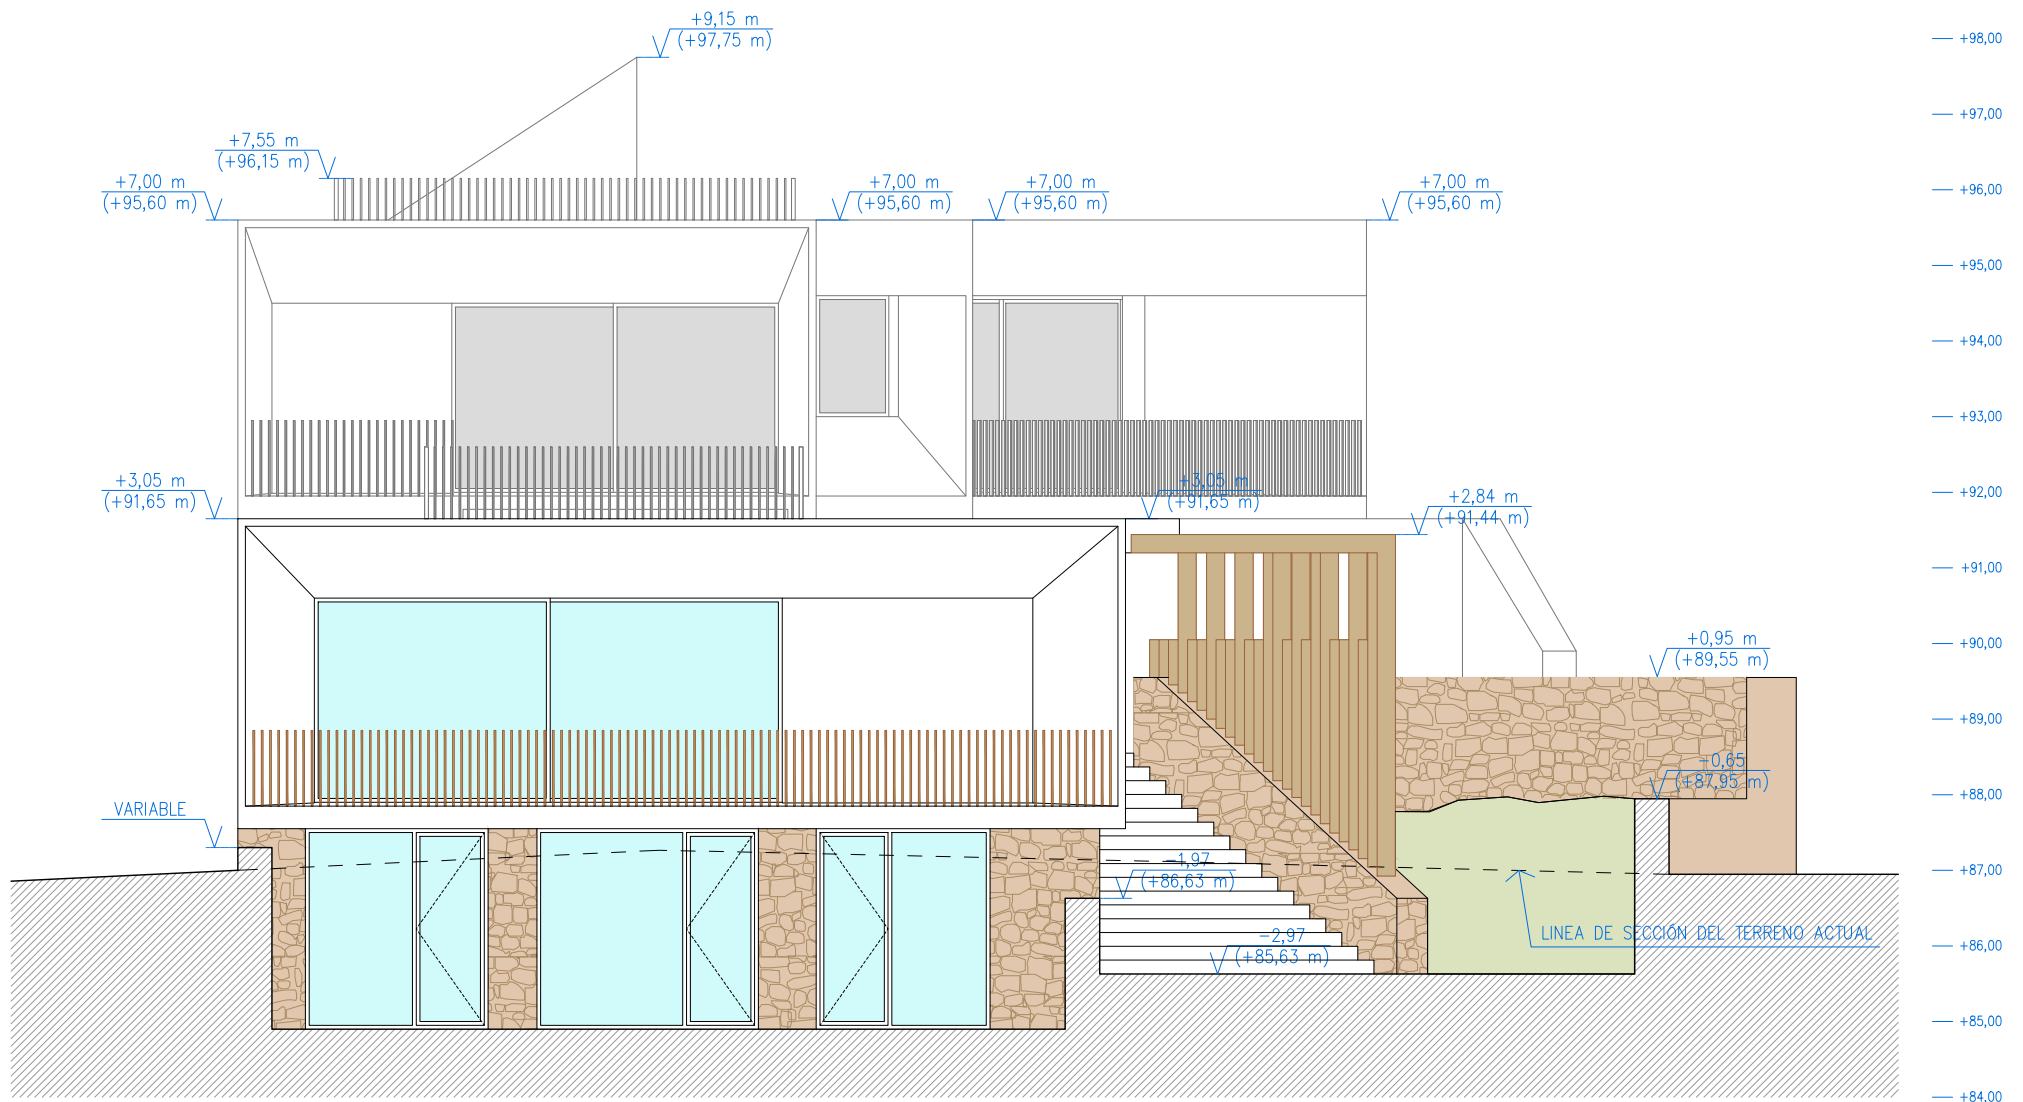


01 ALZADO NOROESTE. ESCALA 1:100

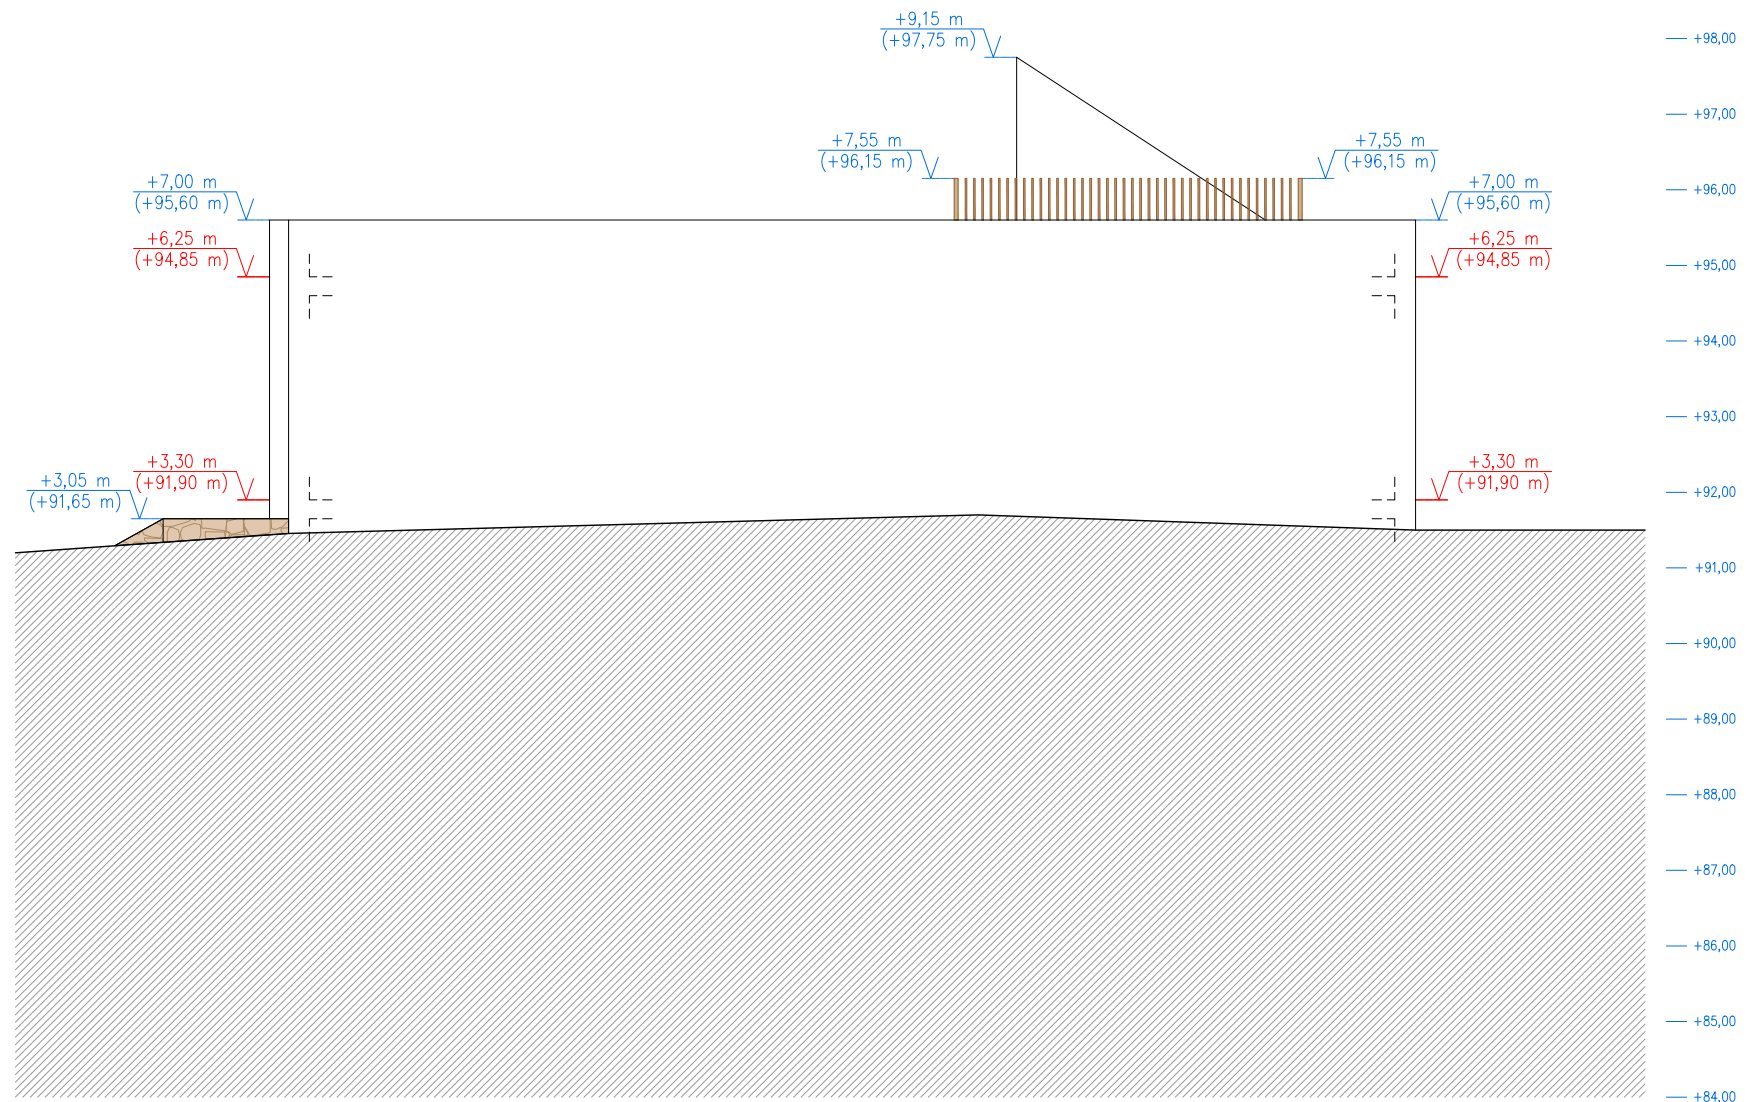


02 ALZADO SUR. ESCALA 1:100

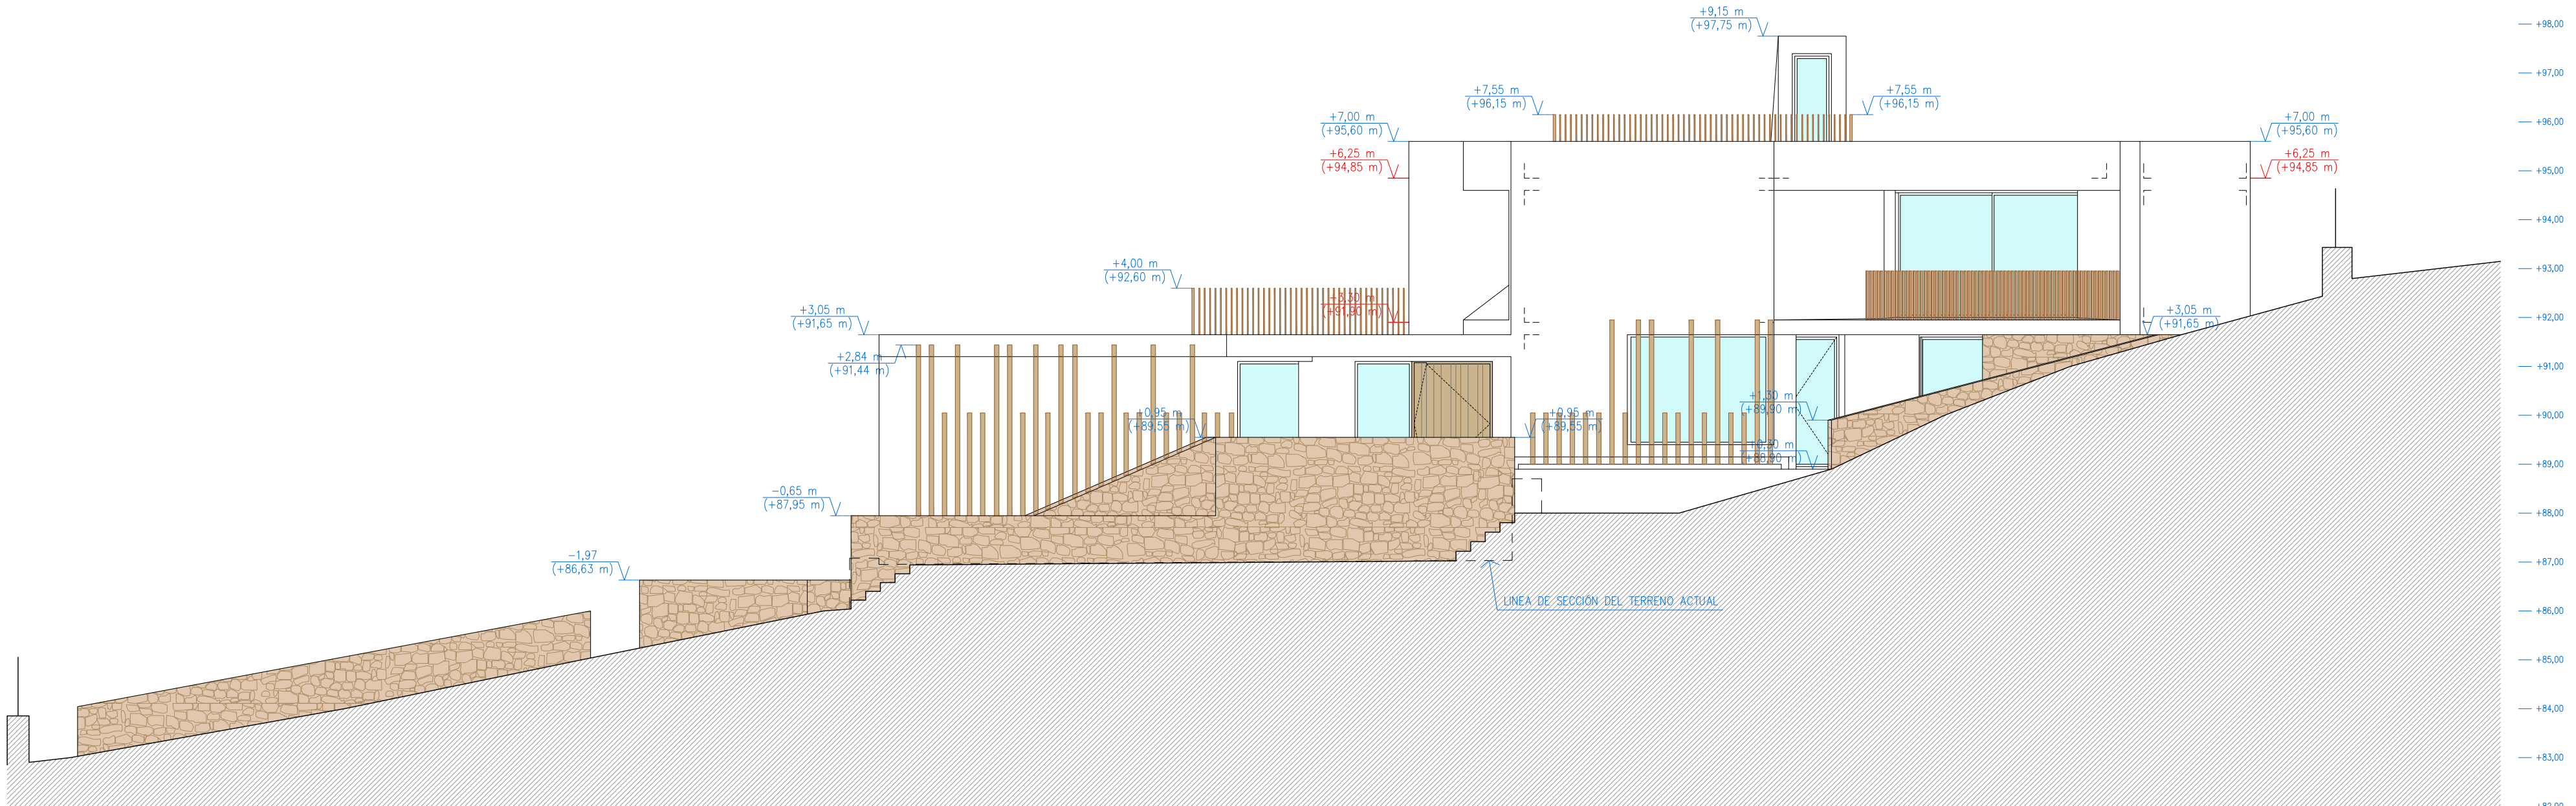


03 ALZADO SUROESTE. ESCALA 1:100

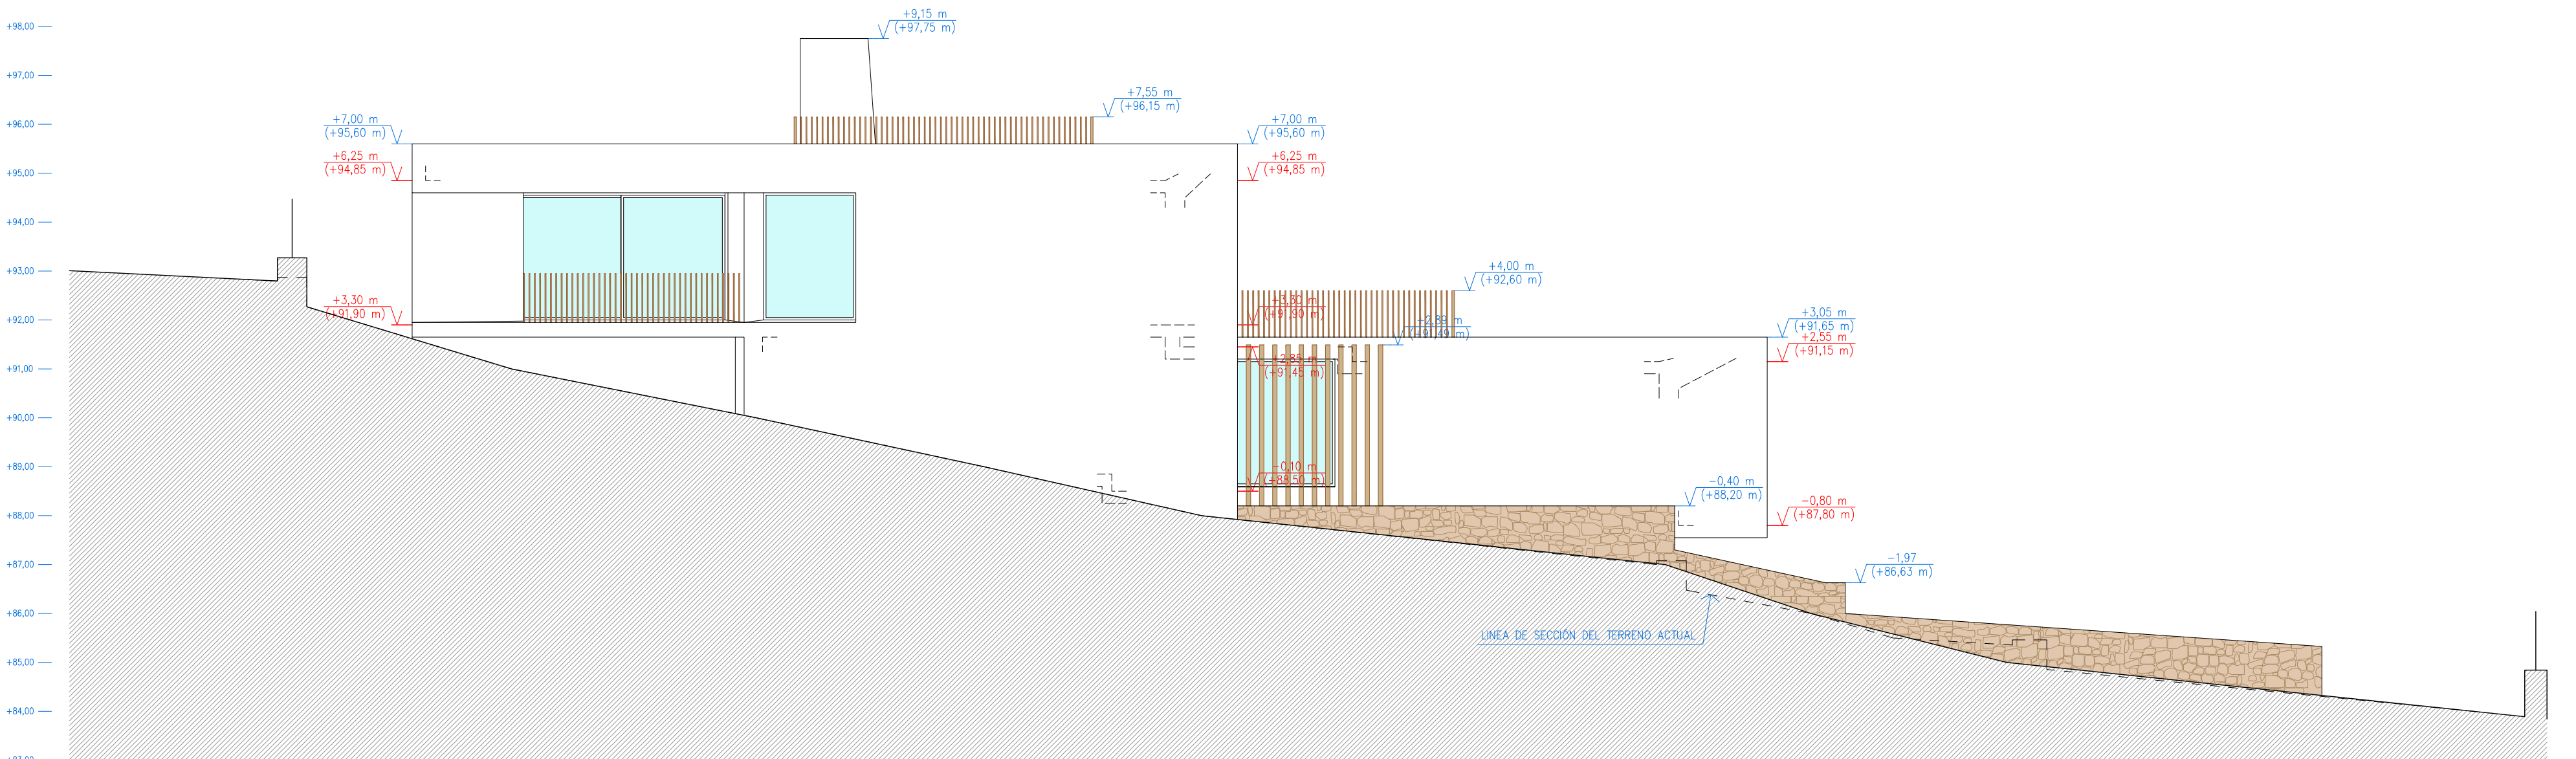


04 ALZADO NORESTE. ESCALA 1:100

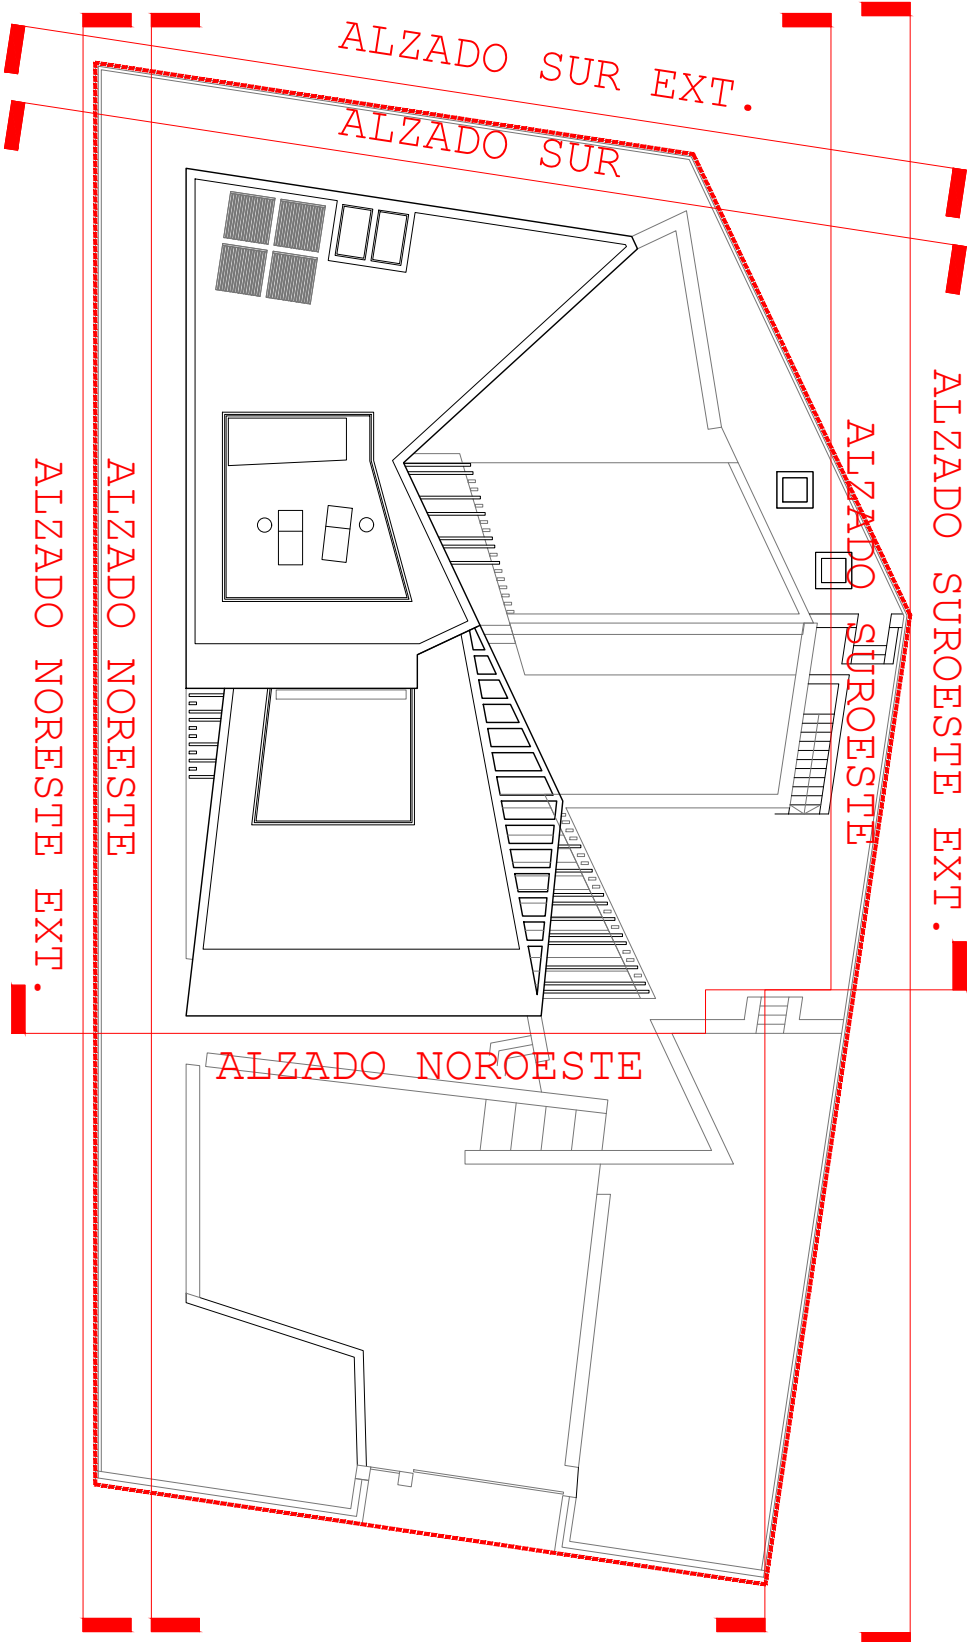


NOTA: SE MARCA EN ROJO LA COTA (NIVEL) DE FORJADO DE CADA PLANTA

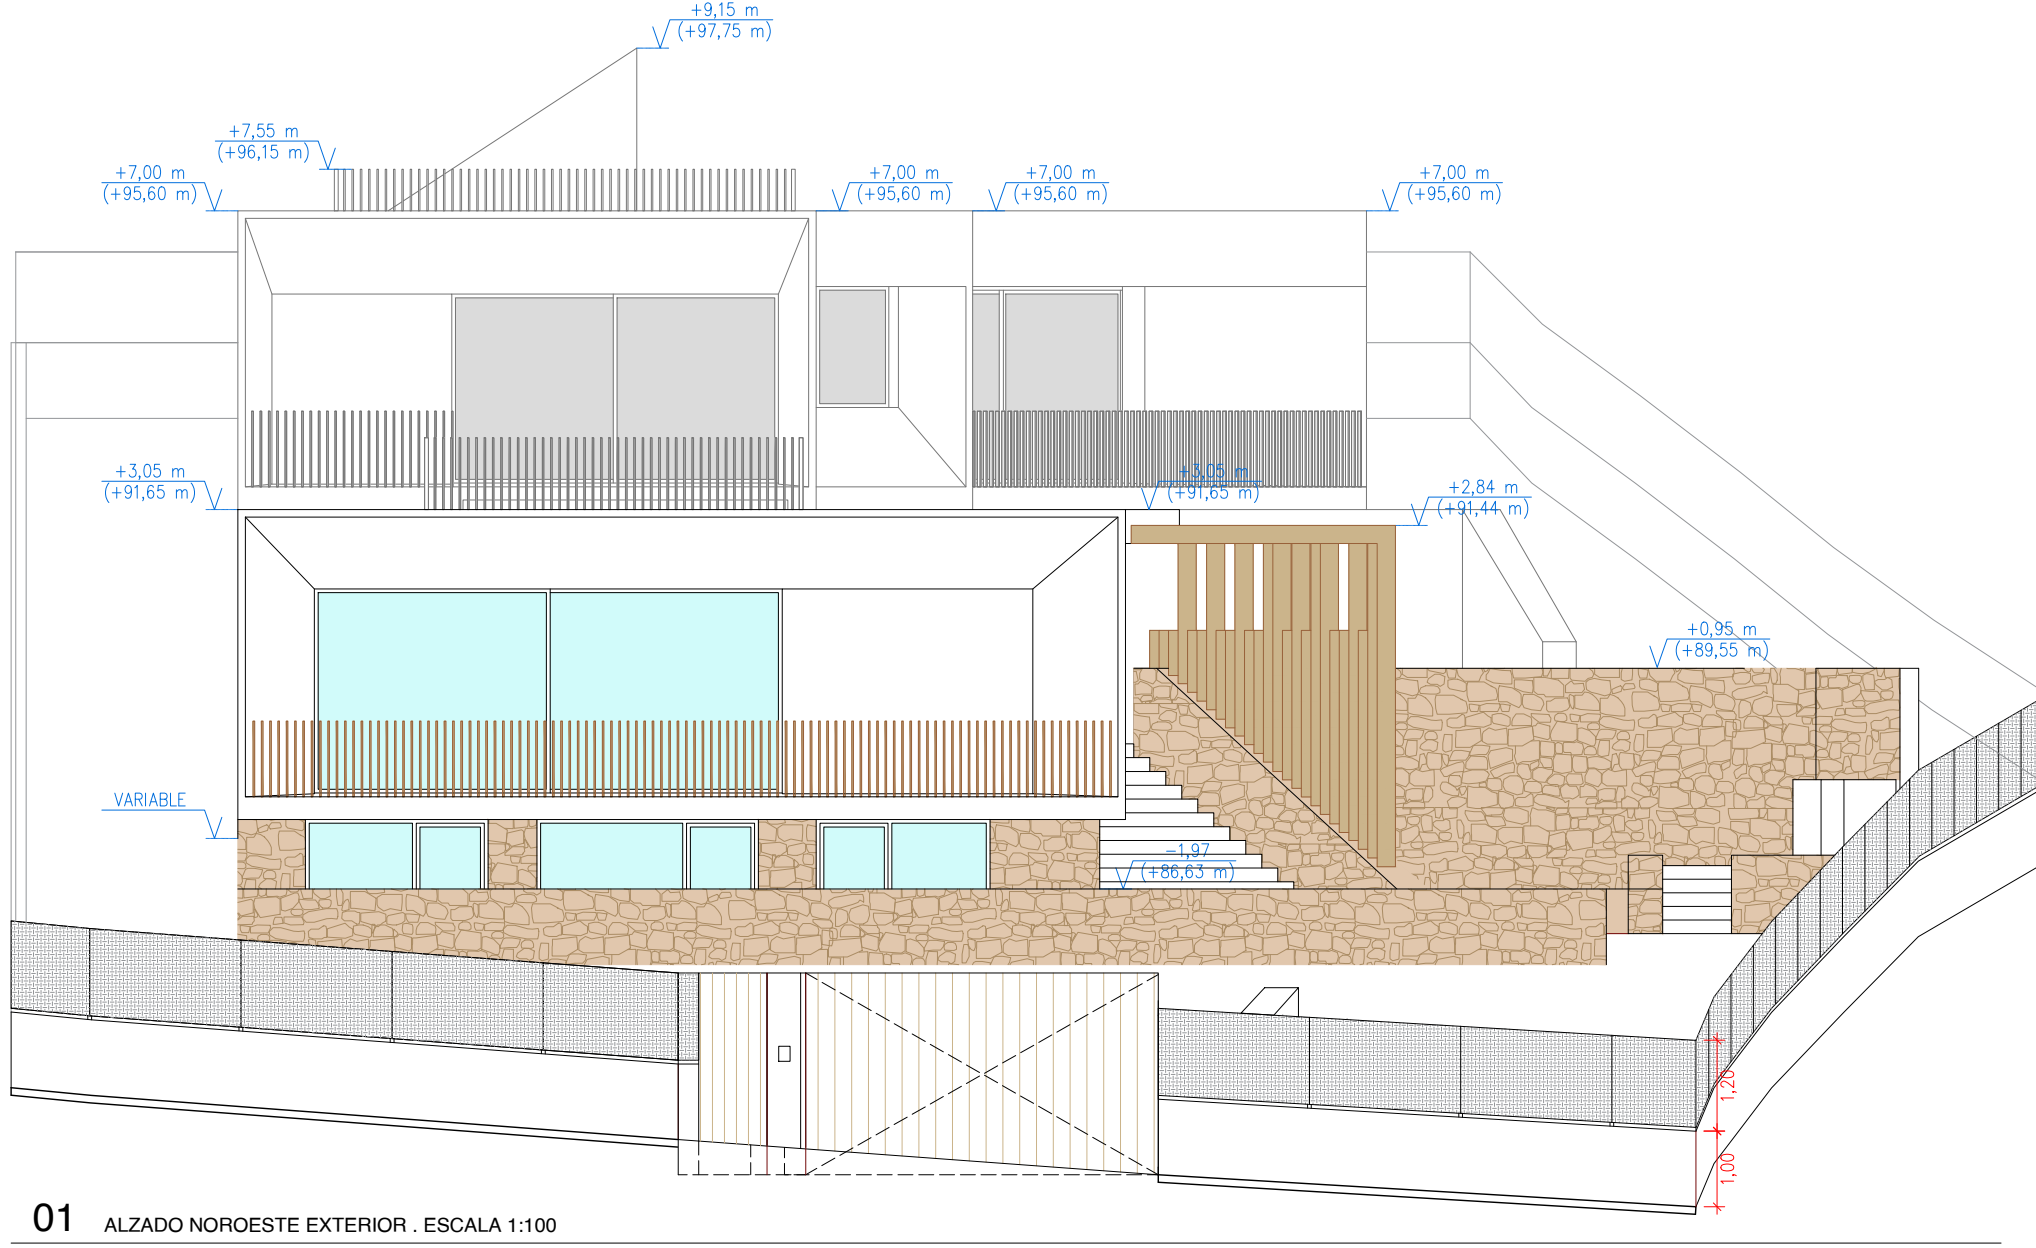


01 ALZADO NOROESTE EXTERIOR . ESCALA 1:100

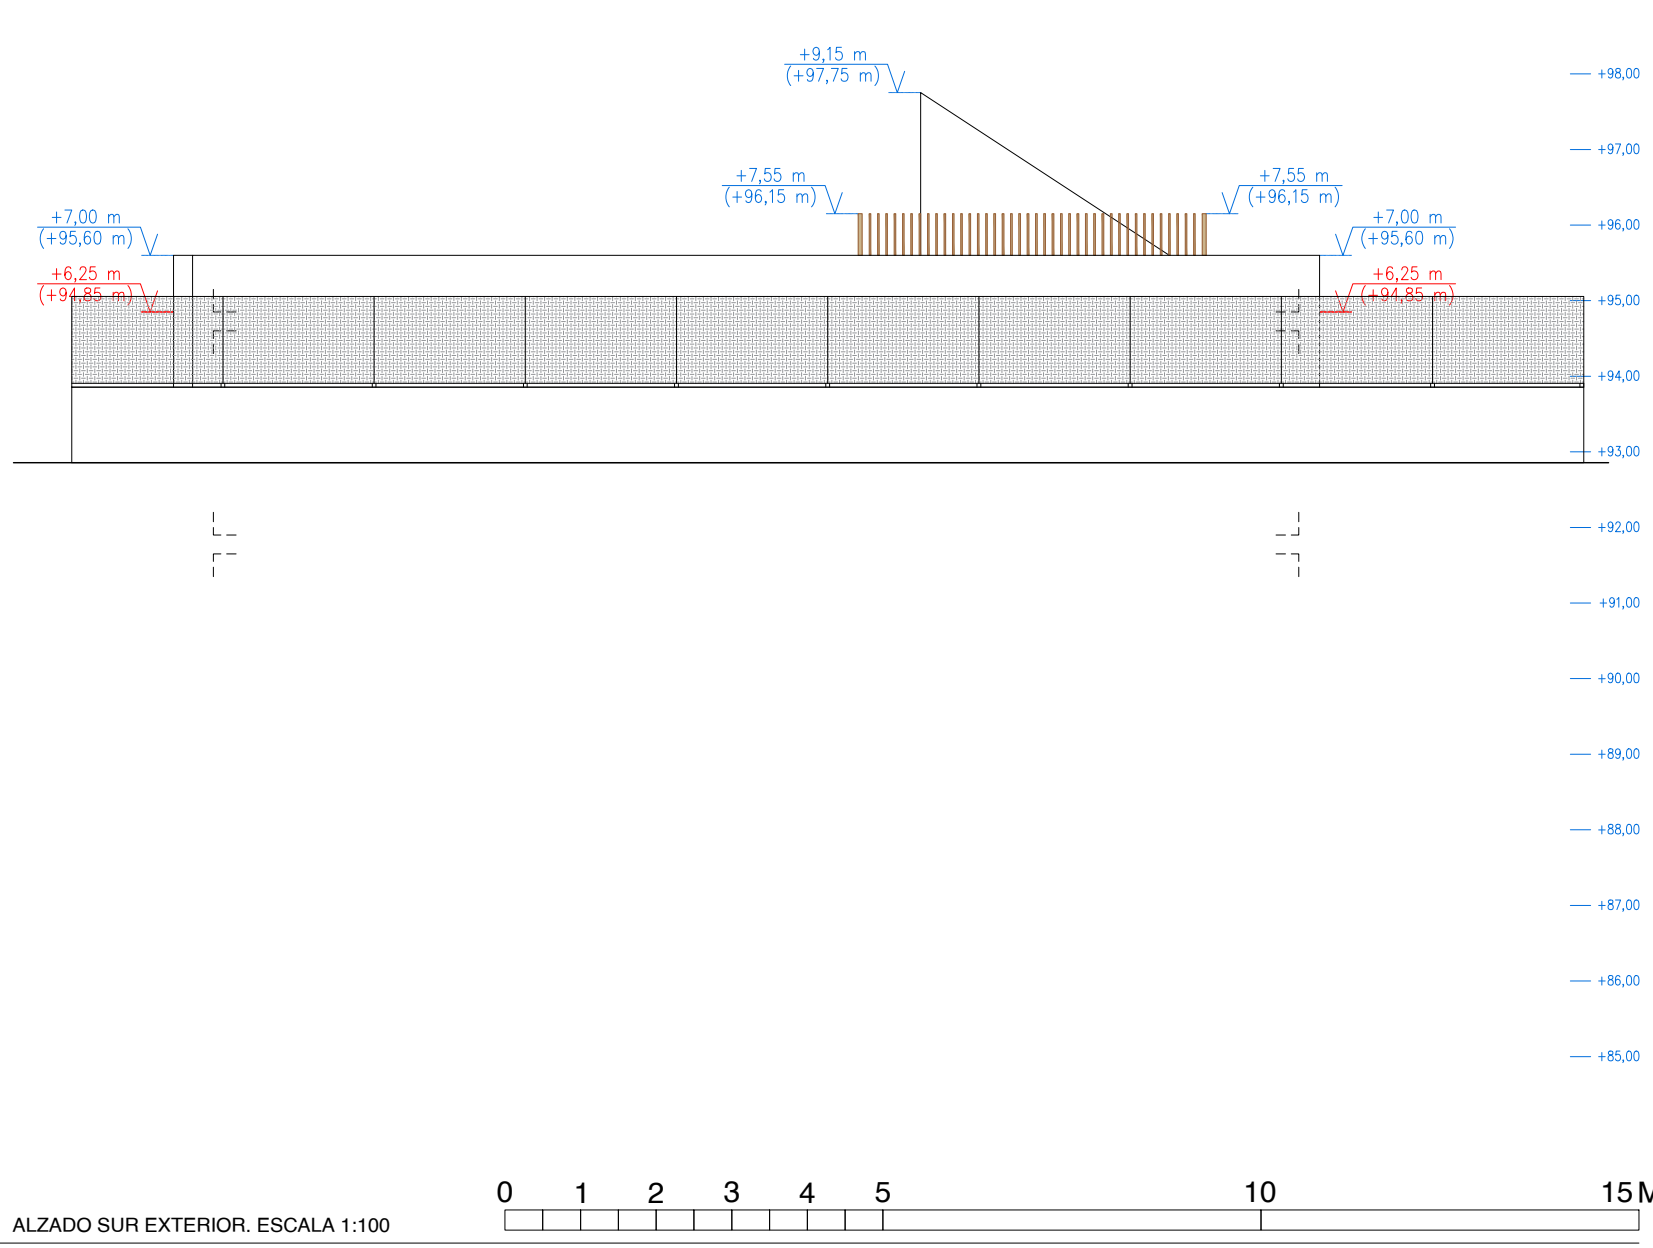


02 ALZADO SUR EXTERIOR. ESCALA 1:100

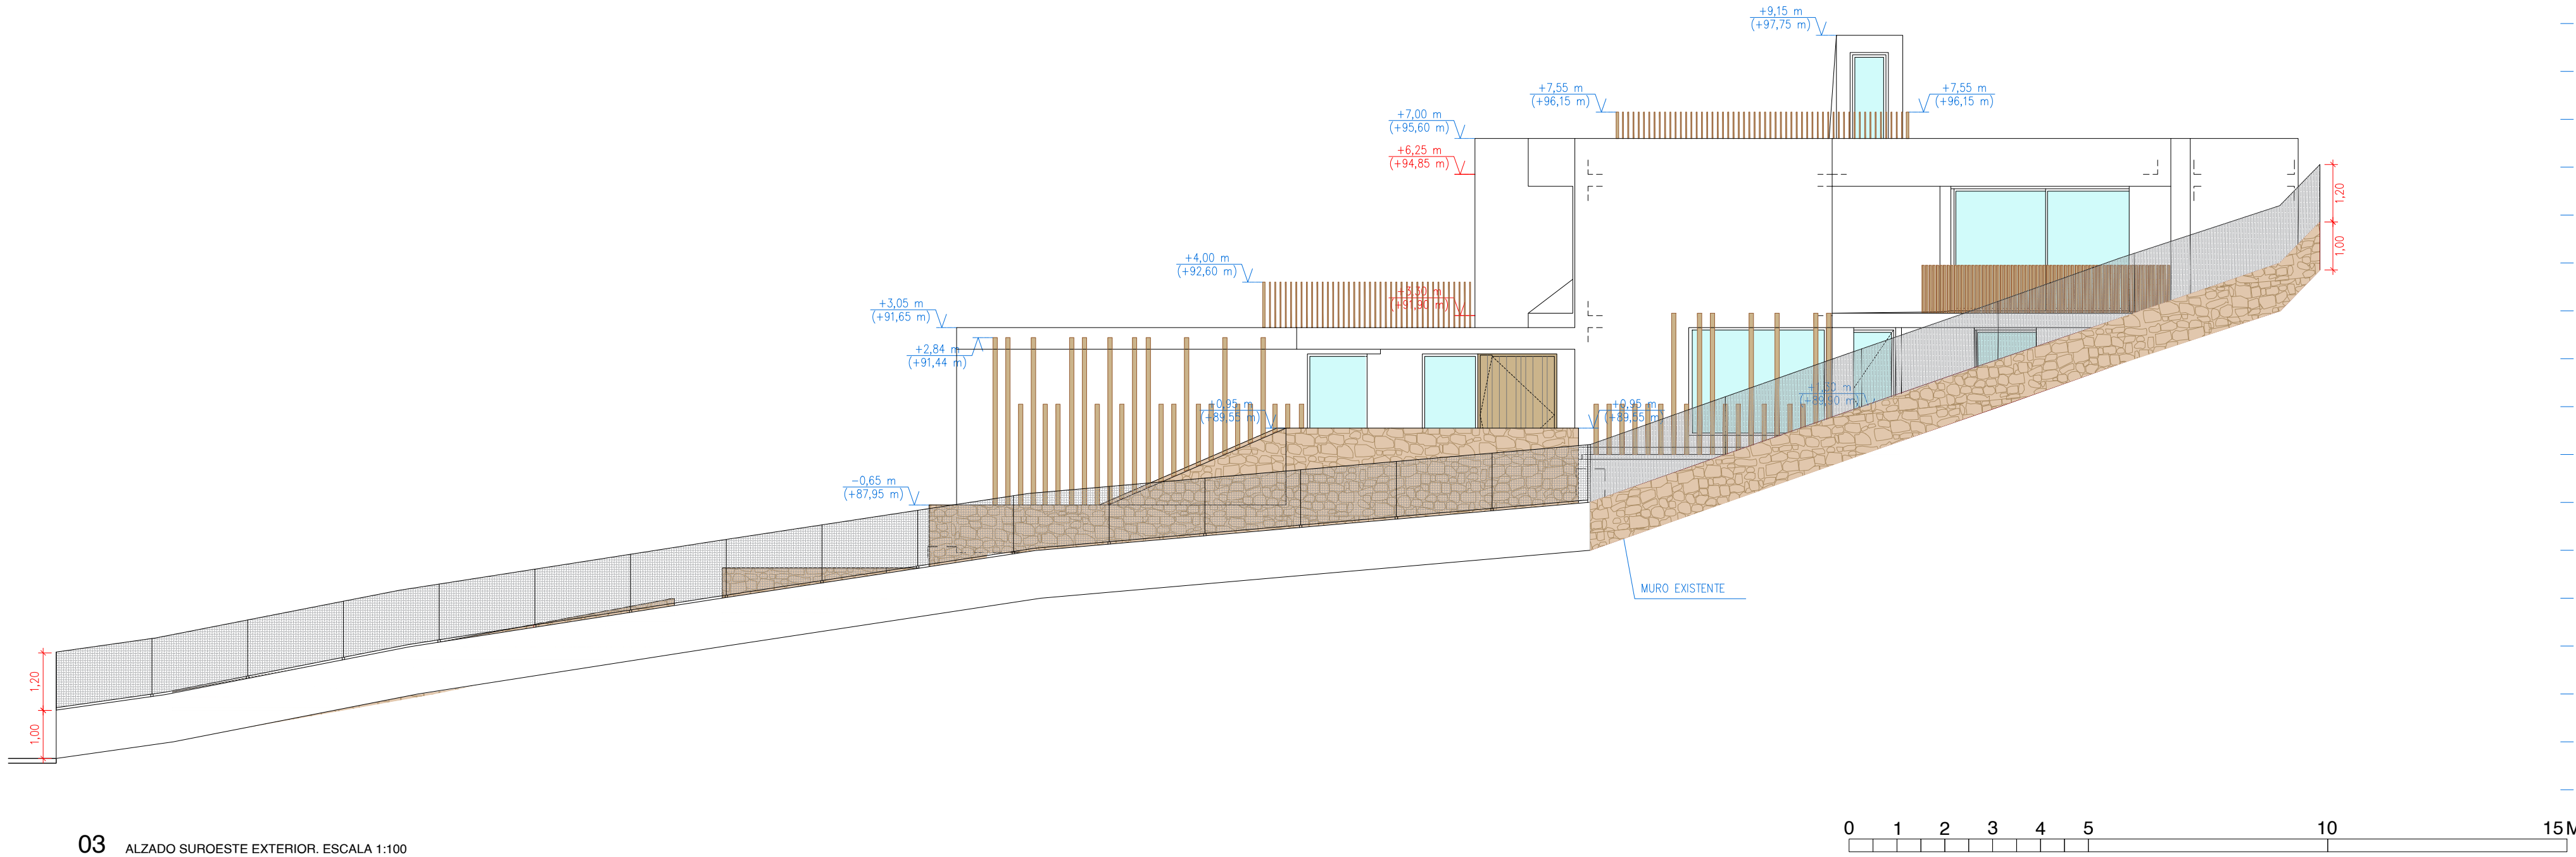

03 ALZADO SUROESTE EXTERIOR. ESCALA 1:100

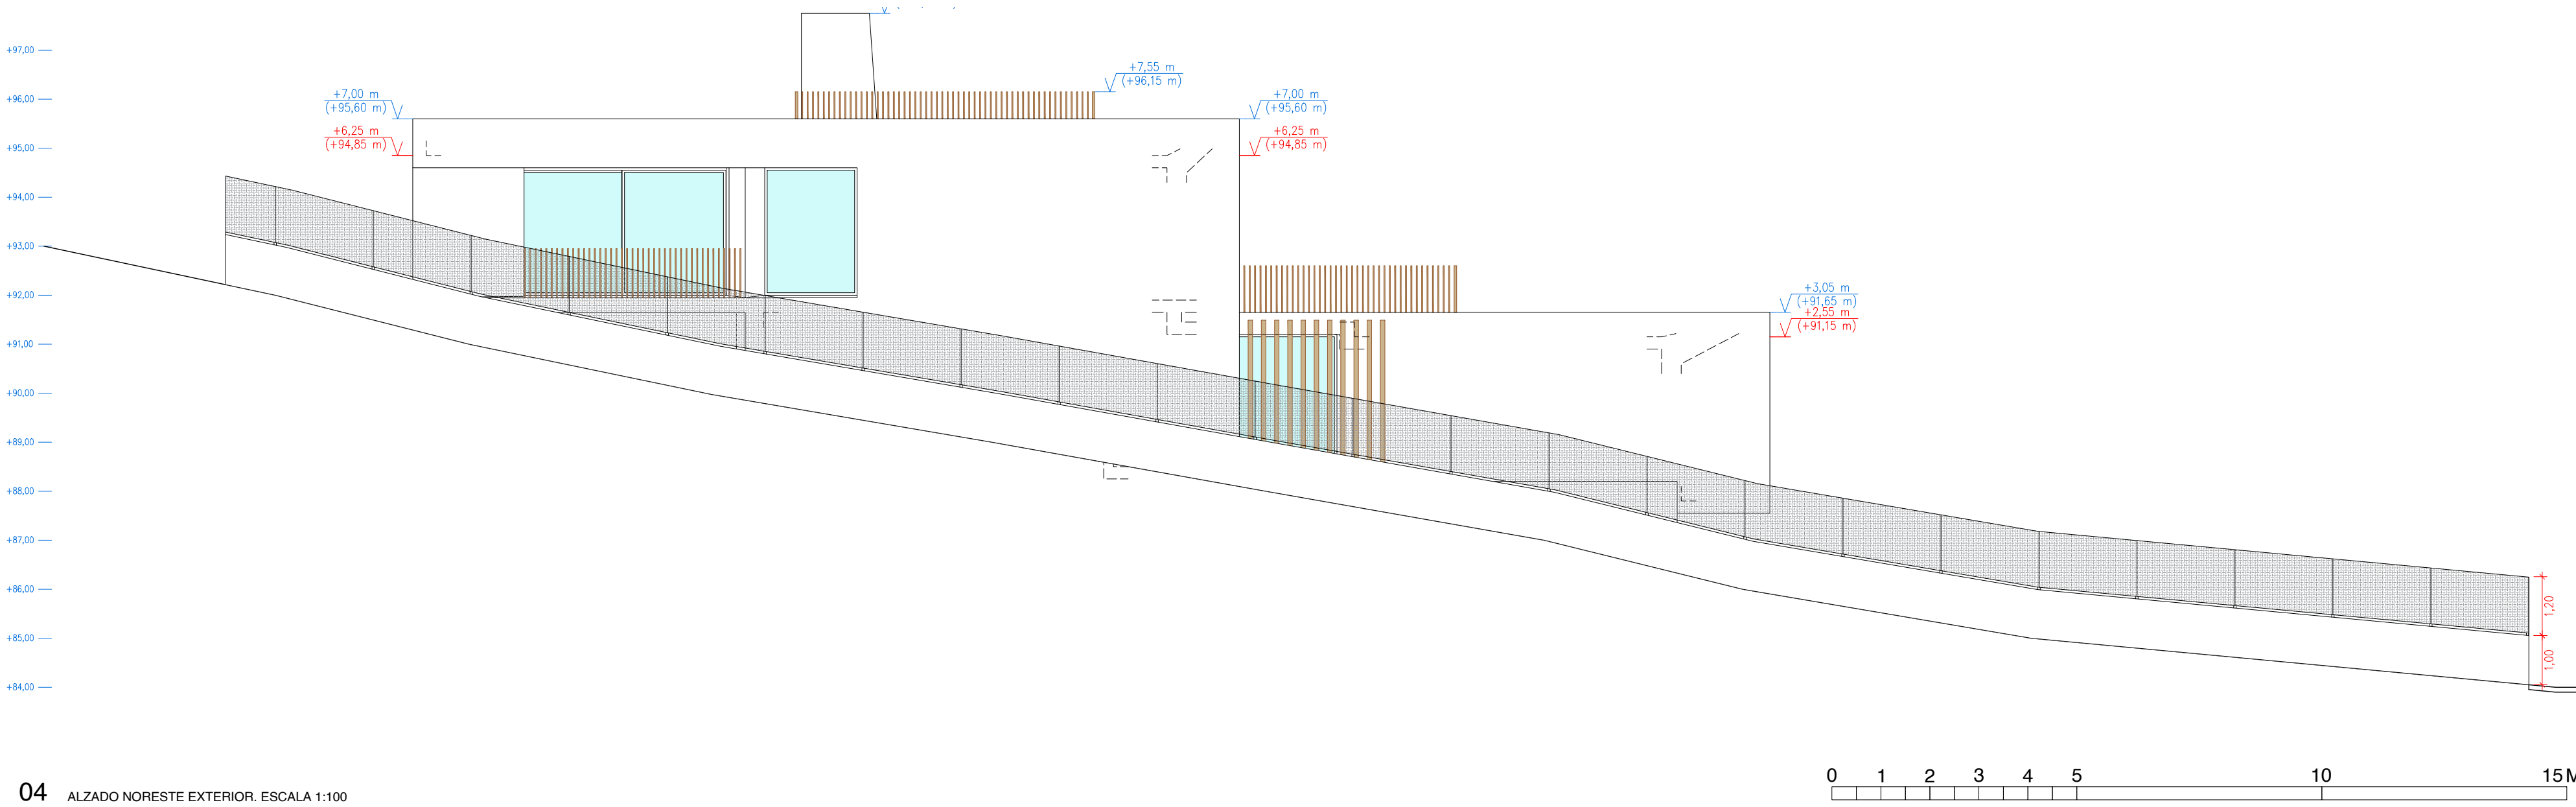

04 ALZADO NORESTE EXTERIOR. ESCALA 1:100

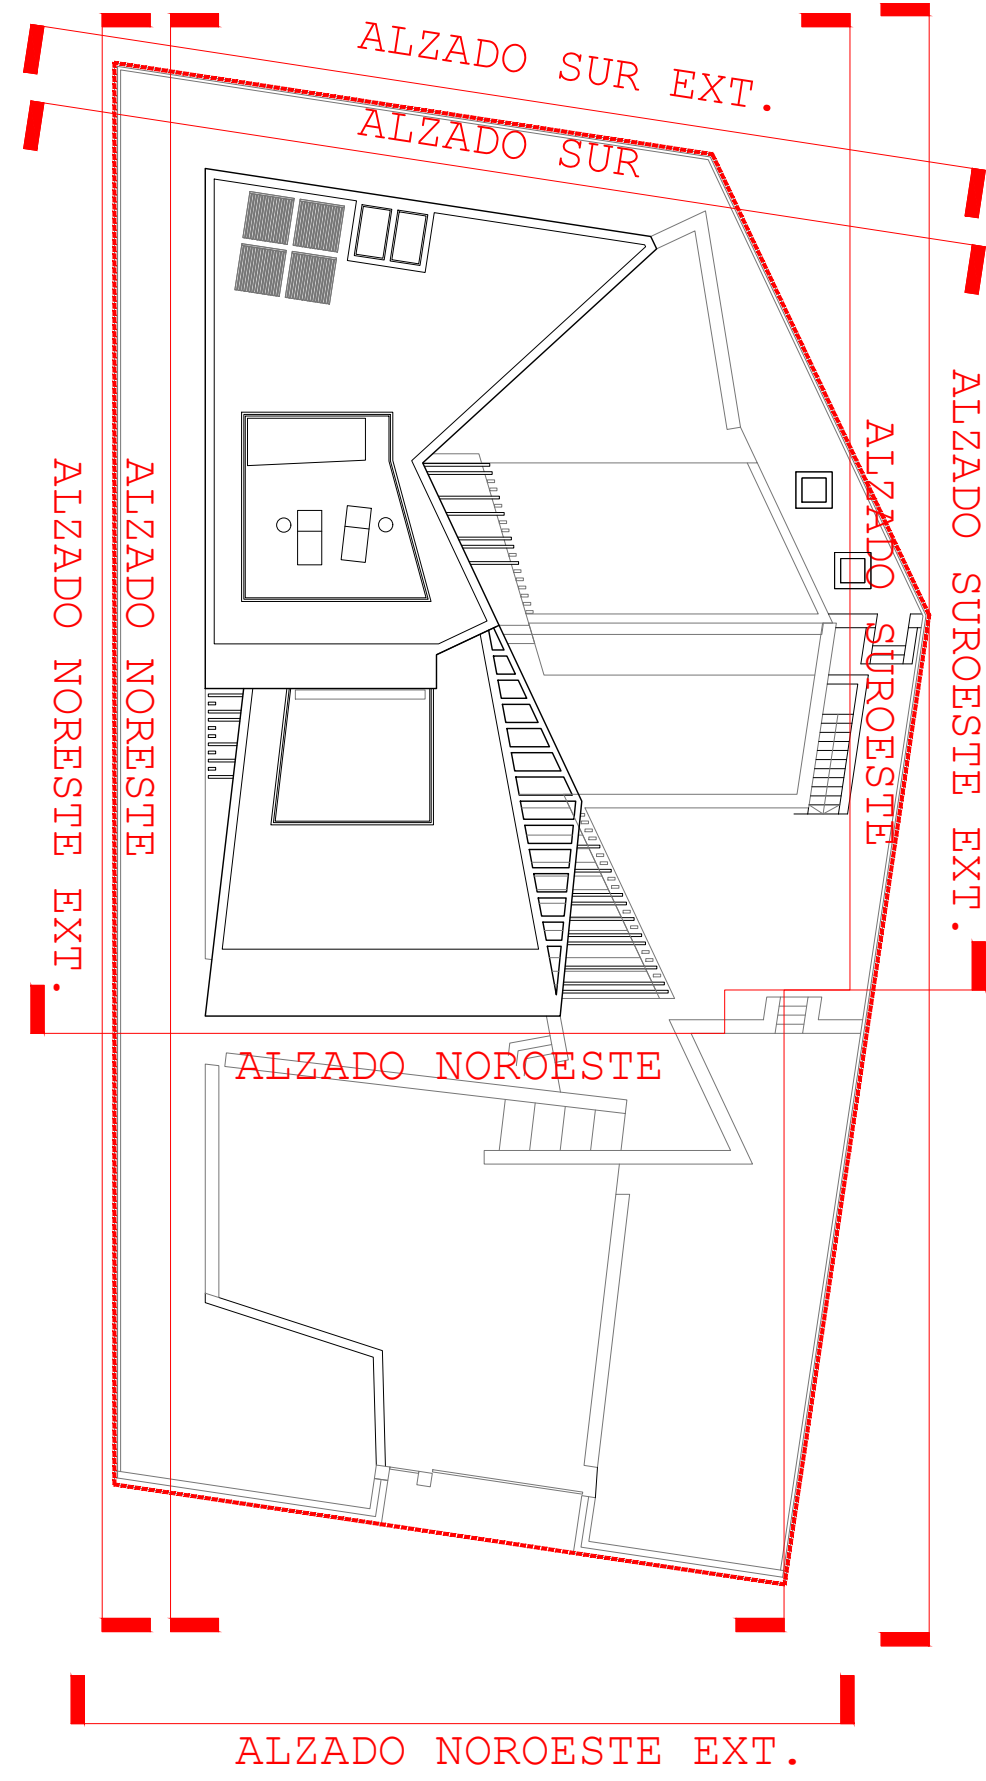

El cerramiento de parcela propuesto cumple con el artículo 6.2.08 de las NN.SS.

10 SR-11 VALLADO PERIMETRAL METÁLICO

Vallado metálico ligero formado por montantes T60 de acero galvanizado cada 2m para fijación de celosía metálica tipo Deployé con corte láser, con más del 50% de superficie de aire. Todo lacado con protección pintura Epoxi y pintura especial para metálica.

NOTA: SE MARCA EN ROJO LA COTA (NIVEL) DE FORJADO DE CADA PLANTA



NOTA: SE MARCA EN ROJO LA COTA (NIVEL) DE FORJADO DE CADA PLANTA

