



# ÁTICO B

SUPERFICIE CONTRUIDA	109.52
SUPERFICIE DE TERRAZA	23.40
SUPERFICIE SOLARIUM	100.55

**OBSERVACIONES:** El presente documento tiene caracter informativo y podrá experimentar ligeras variaciones por exigencias técnicas. El amueblamiento es orientativo y no está incluido en la venta. Las superficies indicadas son aproximadas.

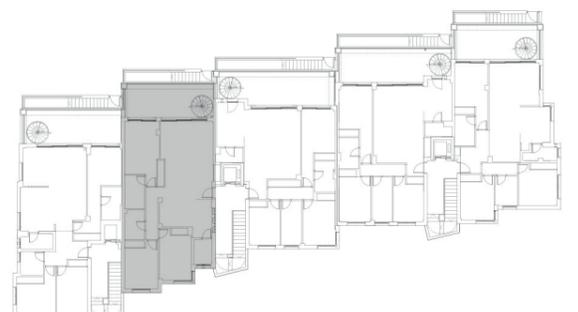

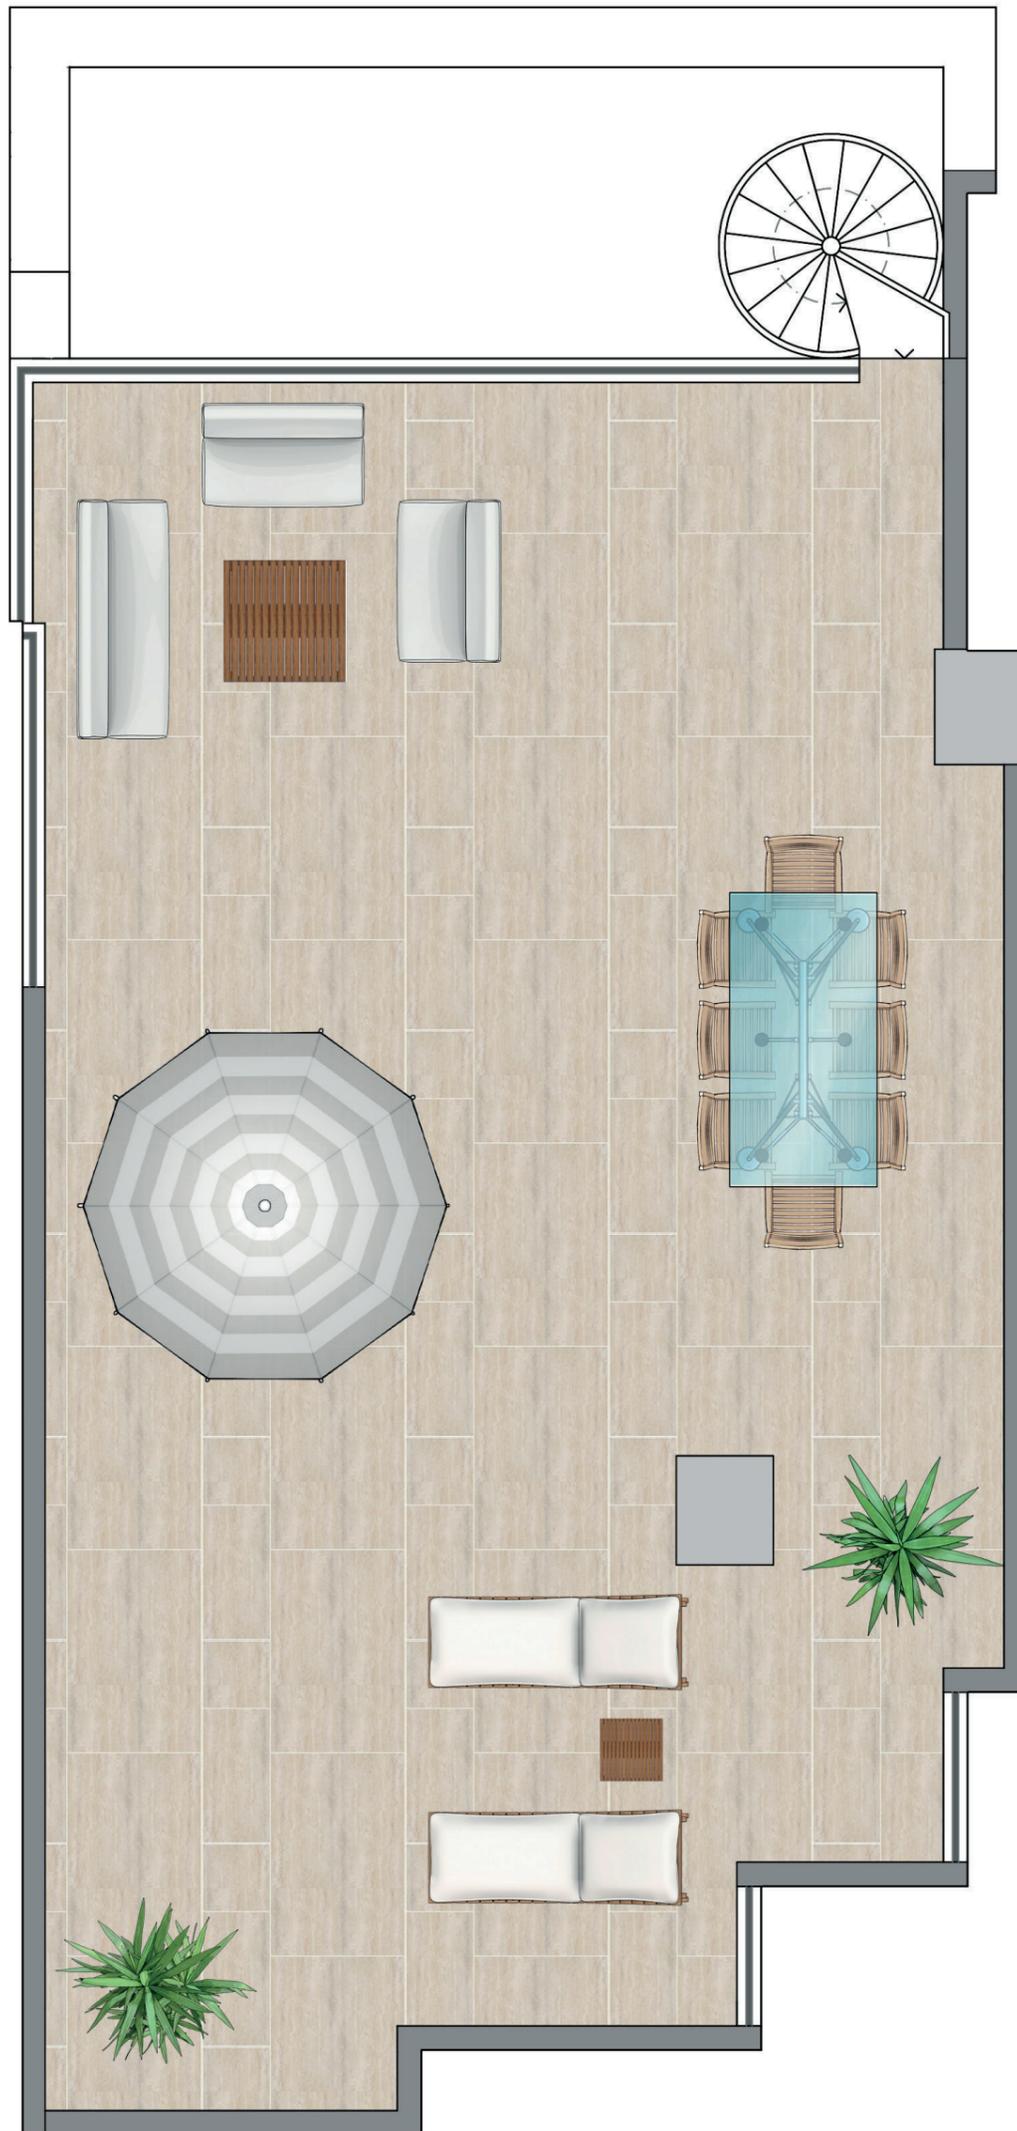

<b>TERRAZA SOLARIUM B</b>	SUPERFICIE CONTRUIDA	109.52
	SUPERFICIE DE TERRAZA	23.40
	SUPERFICIE SOLARIUM	100.55

**OBSERVACIONES:** El presente documento tiene caracter informativo y podrá experimentar ligeras variaciones por exigencias técnicas. El amueblamiento es orientativo y no está incluido en la venta. Las superficies indicadas son aproximadas.

