


BLOQUE 1 - PB B

VIVIENDA TIPO 1D.10

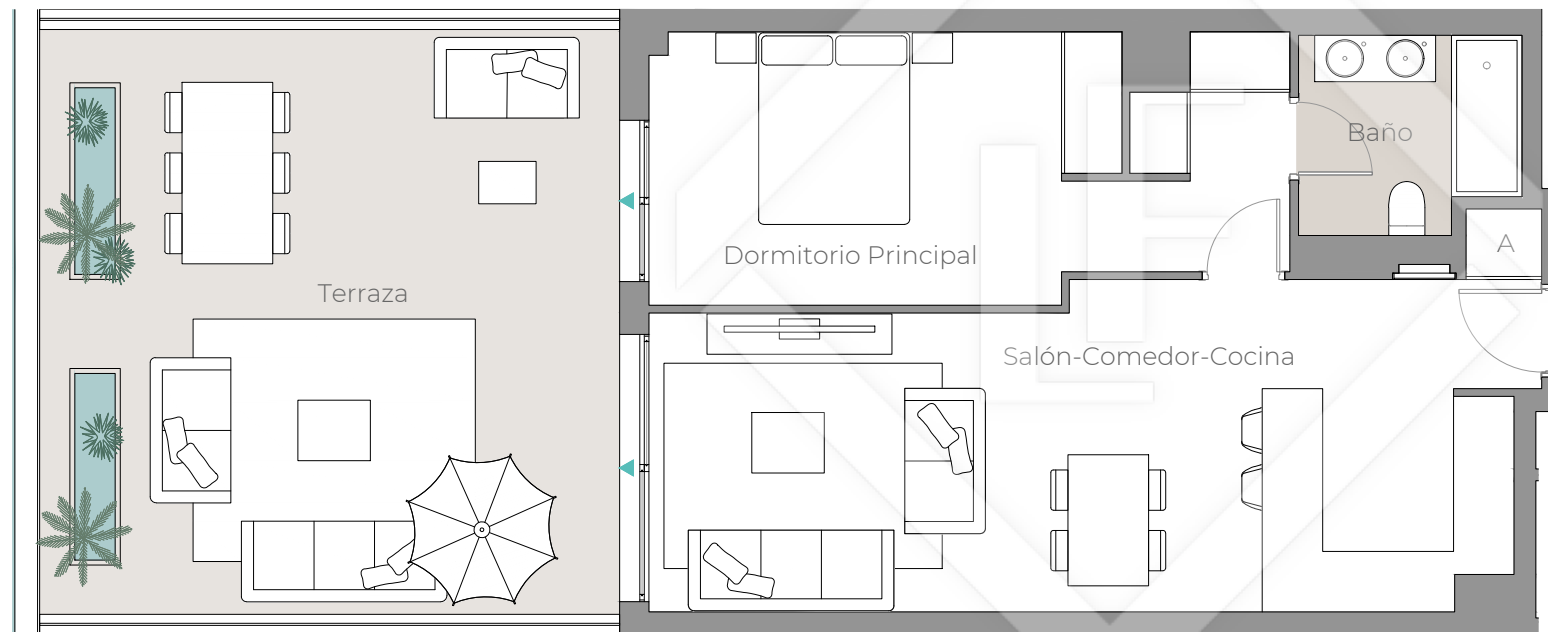

Salón-Comedor-Cocina	27,50 m ²
Dormitorio Principal	15,90 m ²
Baño	4,10 m ²
Terraza	34,30 m ²

Superficie útil vivienda:	47,50 m ²
Superficie útil espacios exteriores:	34,30 m ²
Superficie construida propia vivienda:	54,00 m ²
Superficie construida c.c. vivienda:	66,00 m ²
Superficie construida espacios exteriores:	35,90 m ²

LUCAS FOX
INTERNATIONAL PROPERTIES



0 1m 2m 3m 4m

