



Plano de conjunto

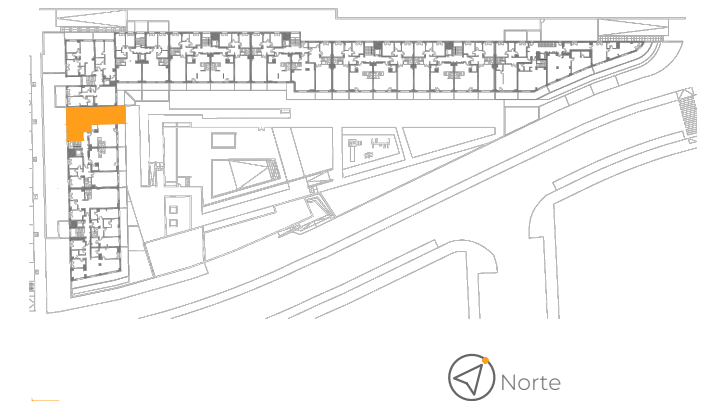


Cuadro de superficies

Hall	9,90 m ²
Escalera acceso planta ático	4,30 m ²
Salon-Comedor-Cocina	28,80 m ²
Dormitorio 2	10,50 m ²
Dormitorio 3	11,40 m ²
Baño 2	3,90 m ²
Subtotal	68,80 m²
Distribuidor	4,30 m ²
Dormitorio Principal	18,20 m ²
Baño 1	4,60 m ²
Lavadero	3,00 m ²
Subtotal	30,10 m²
Terraza planta tercera	8,80 m ²
Terraza 1 planta ático	8,80 m ²
Terraza 2 planta ático	16,10 m ²

Superficie útil de vivienda:	98,90 m ²
Superficie útil de espacios exteriores:	33,70 m ²
Superficie construida de vivienda:	123,00 m ²
Superficie construida c.c. de vivienda:	140,00 m ²
Superficie construida de espacios exteriores:	36,20 m ²

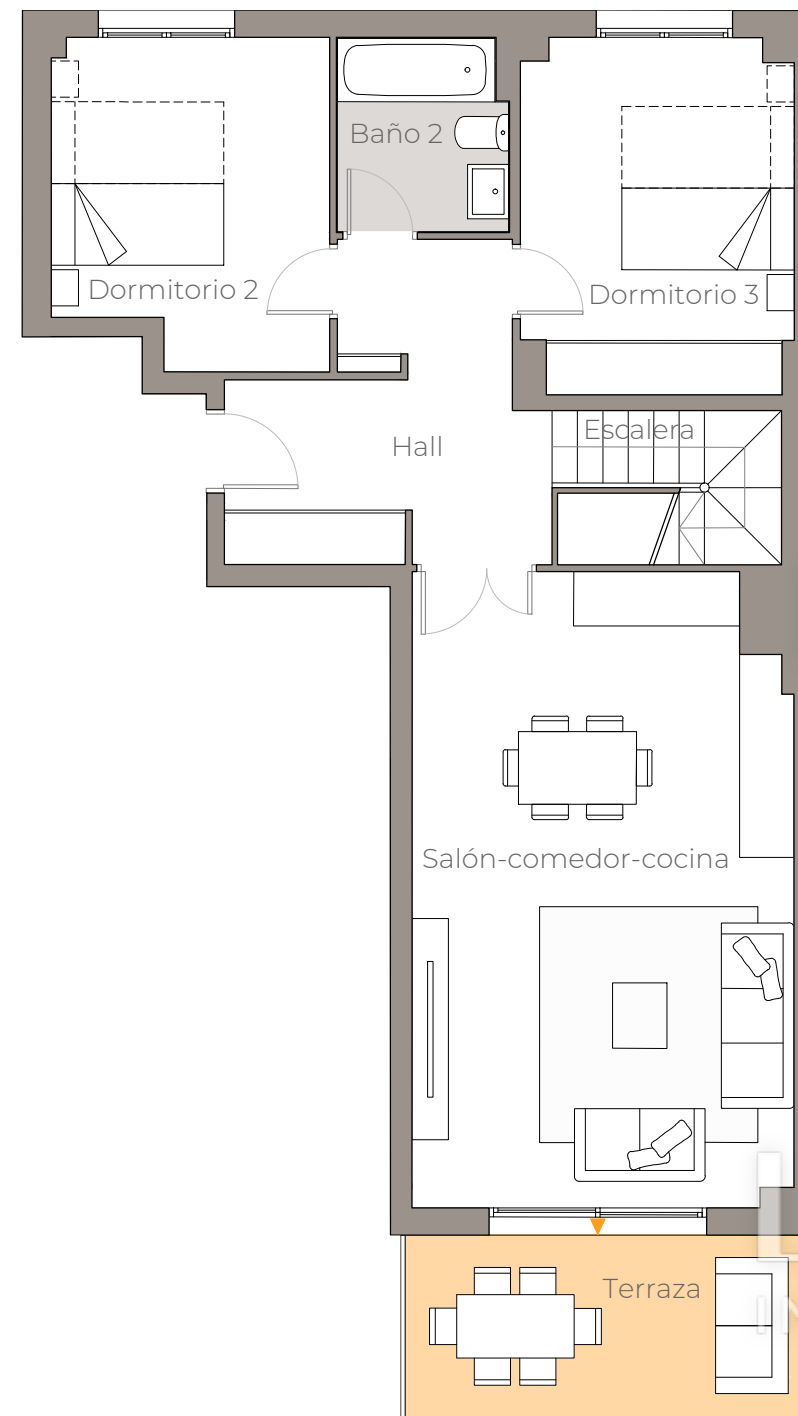

Planta tercera

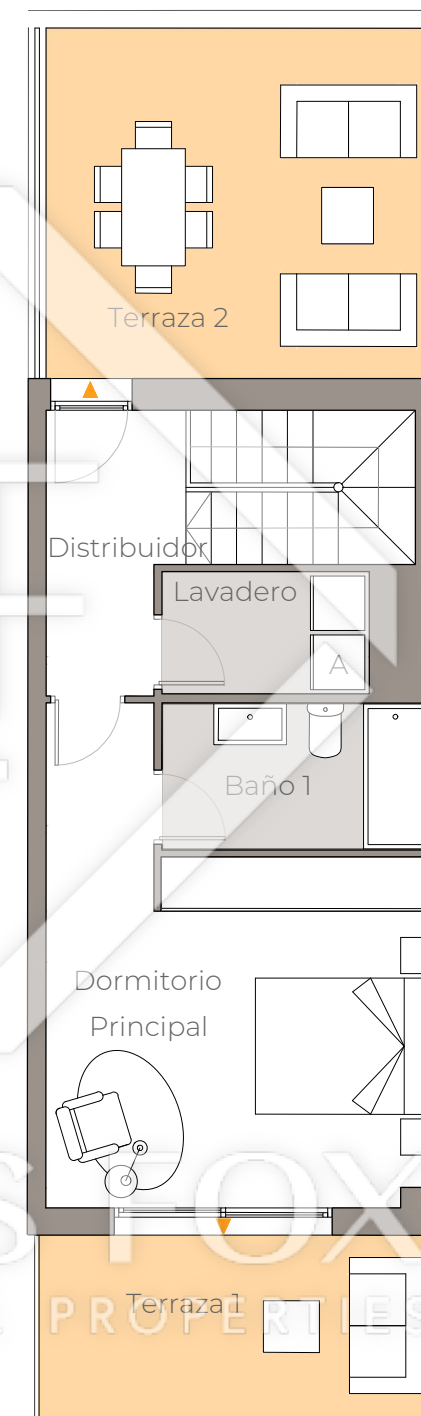

Planta ático

0 1m 2m 3m 4m 5m

VT 3D.13d

PORTAL 2 - PLANTA TERCERA - LETRA D

Nº Edición: V 2.0
Fecha: Enero 2023

