



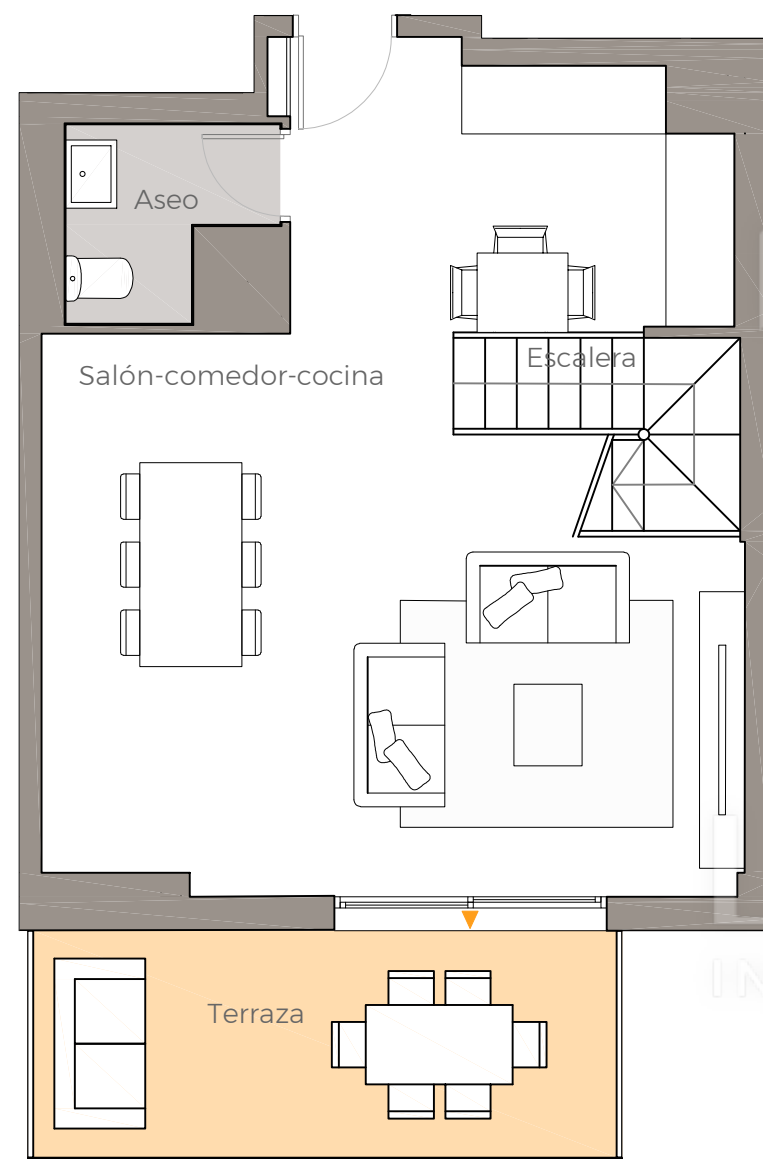

Planta tercera

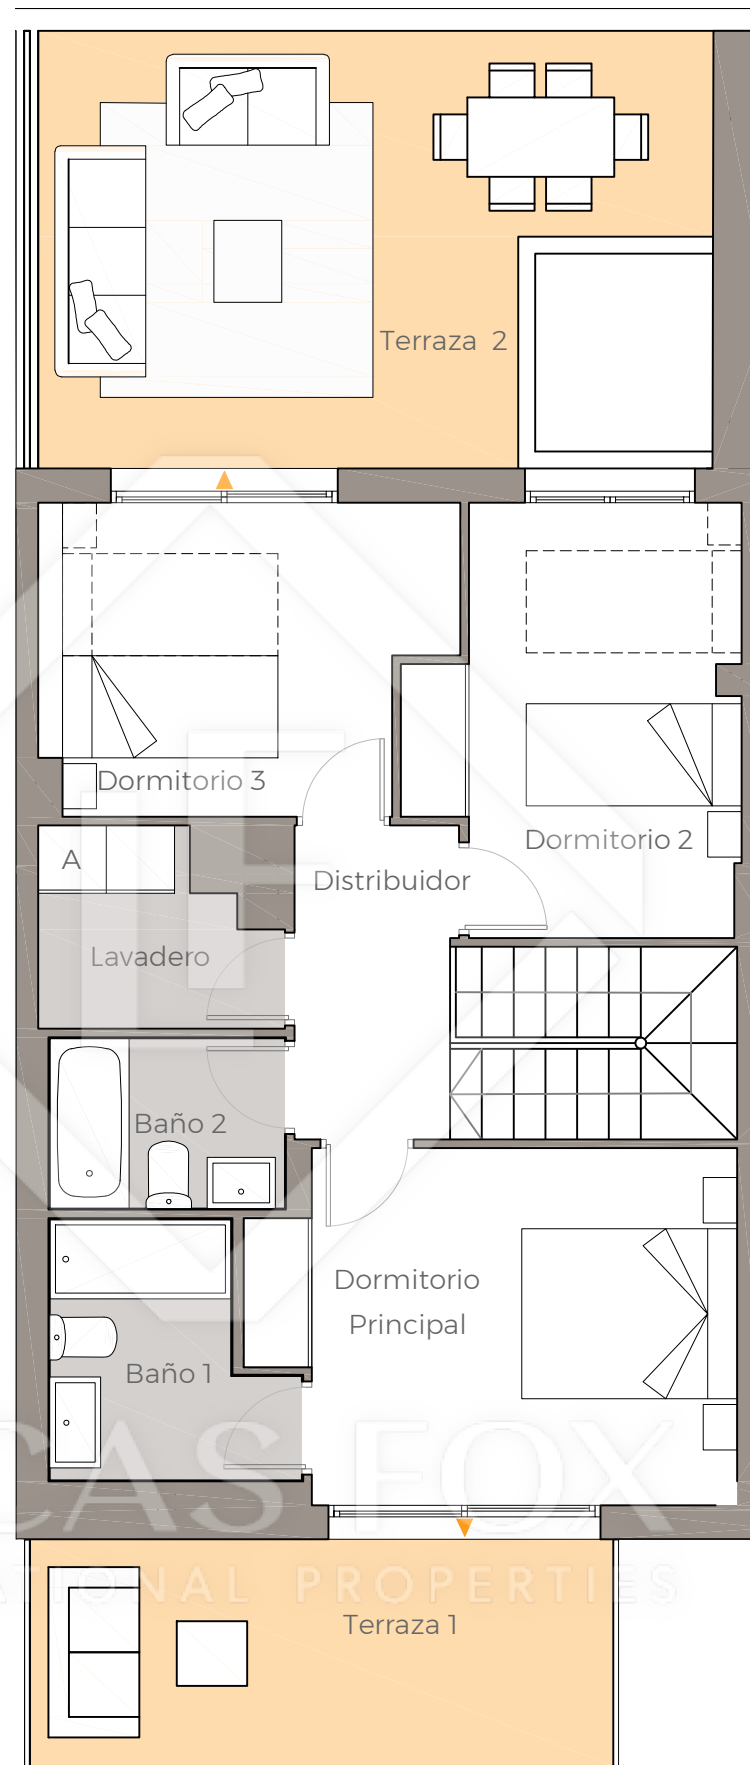


Planta ático

0 1m 2m 3m 4m 5m

VT 3D.13e
PORTAL 6 - PLANTA TERCERA - LETRA B
N° Edición: V 2.2
Fecha: Julio 2024

Plano de conjunto

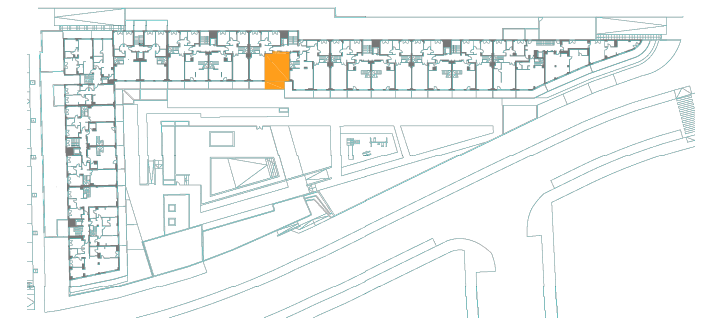

Cuadro de superficies

Escalera acceso planta ático	4,40 m ²
Salon-Comedor-Cocina	35,00 m ²
Aseo	2,60 m ²
	42,00 m ²
Distribuidor	3,80 m ²
Dormitorio Principal	12,50 m ²
Dormitorir 2	9,90 m ²
Dormitorio 3	9,30 m ²
Baño 1	4,20 m ²
Baño 2	3,10 m ²
Lavadero	3,20 m ²
	46,00 m ²
Terraza planta tercera	10,20 m ²
Terraza 1 planta ático	10,20 m ²
Terraza 2 planta ático	19,40 m ²

Superficie útil de vivienda:	88,00 m ²
Superficie útil de espacios exteriores:	39,80 m ²
Superficie construida de vivienda:	109,00 m ²
Superficie construida c.c. de vivienda:	124,00 m ²
Superficie construida de espacios exteriores:	45,30 m ²