



Plano de conjunto

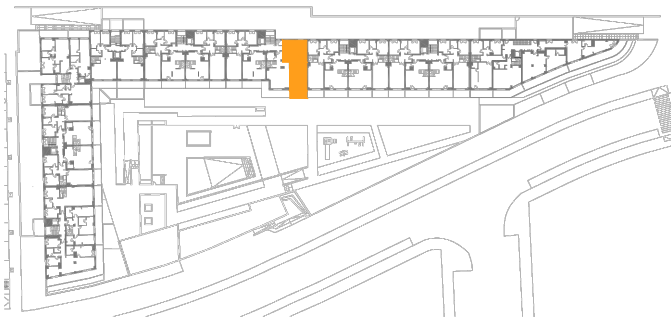


Cuadro de superficies

Hall	12,20 m ²
Escalera acceso planta ático	4,30 m ²
Salon-Comedor-Cocina	28,80 m ²
Dormitorio 2	11,70 m ²
Baño 2	3,90 m ²
	60,90 m ²
Distribuidor	4,40 m ²
Dormitorio Principal	18,20 m ²
Baño 1	4,60 m ²
Lavadero	3,00 m ²
	30,20 m ²
Terraza planta tercera	8,80 m ²
Terraza 1 planta ático	8,80 m ²
Terraza 2 planta ático	16,10 m ²

Superficie útil de vivienda:	91,10 m ²
Superficie útil de espacios exteriores:	33,70 m ²
Superficie construida de vivienda:	113,00 m ²
Superficie construida c.c. de vivienda:	129,00 m ²
Superficie construida de espacios exteriores:	36,20 m ²

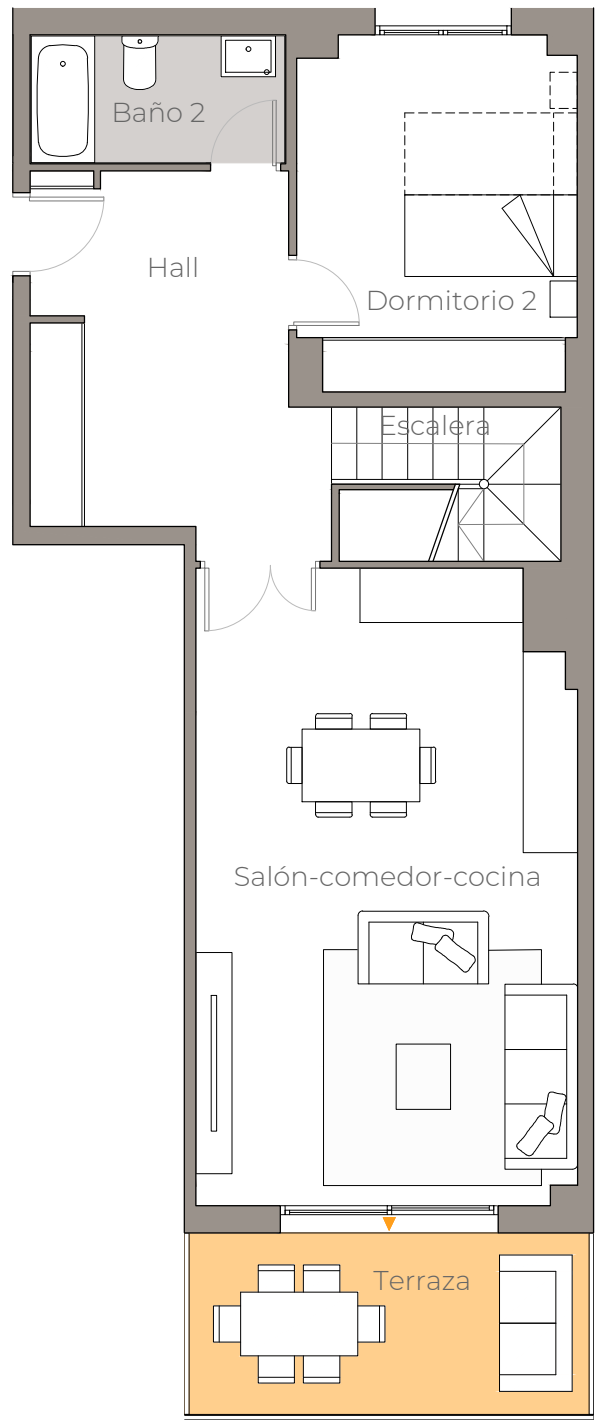

Planta tercera

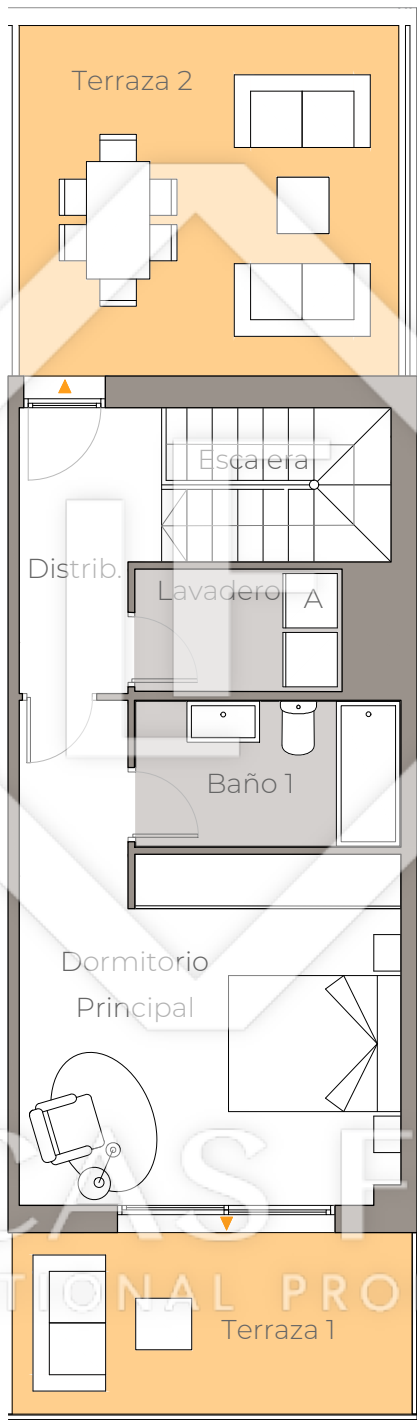

Planta ático

