



Plano de conjunto

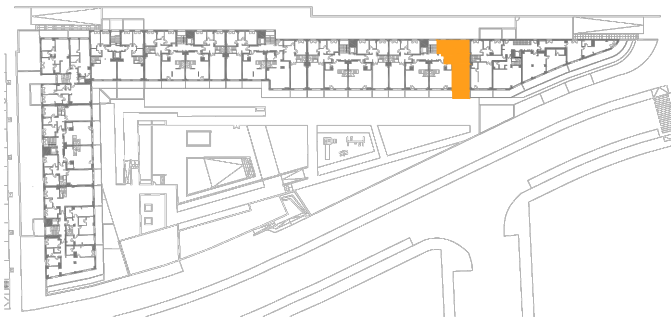


Cuadro de superficies

Hall	9,90 m²
Escalera acceso planta ático	4,30 m²
Salon-Comedor-Cocina	28,80 m²
Dormitorio 2	10,50 m²
Dormitorio 3	11,40 m²
Baño 2	3,90 m²
68,80 m²	
Distribuidor	4,30 m²
Dormitorio Principal	18,20 m²
Baño 1	4,60 m²
Lavadero	3,00 m²
30,10 m²	
Terraza planta tercera	8,80 m²
Terraza 1 planta ático	8,80 m²
Terraza 2 planta ático	16,10 m²

Superficie útil de vivienda:	98,90 m²
Superficie útil de espacios exteriores:	33,70 m²
Superficie construida de vivienda:	123,00 m²
Superficie construida c.c. de vivienda:	140,00 m²
Superficie construida de espacios exteriores:	36,20 m²

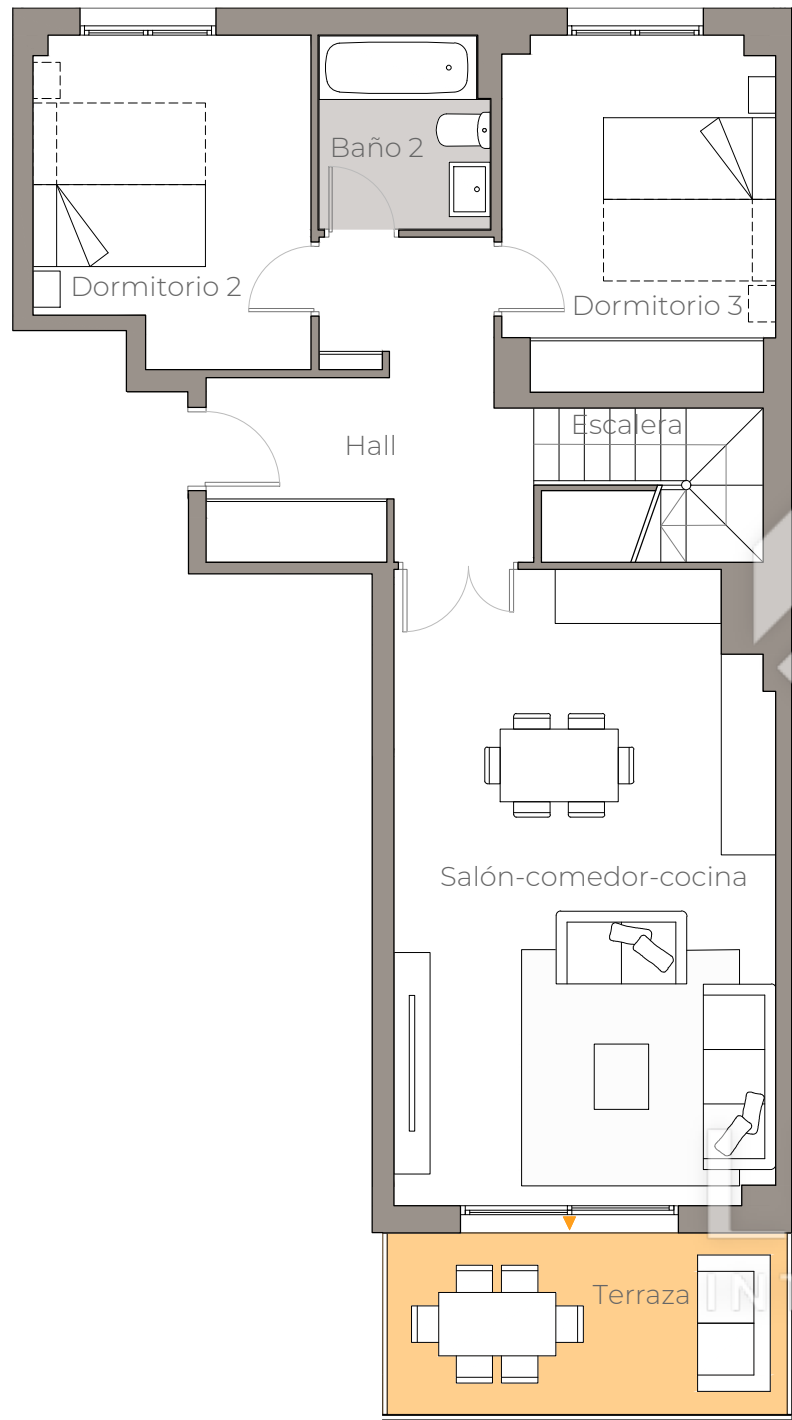

Planta tercera

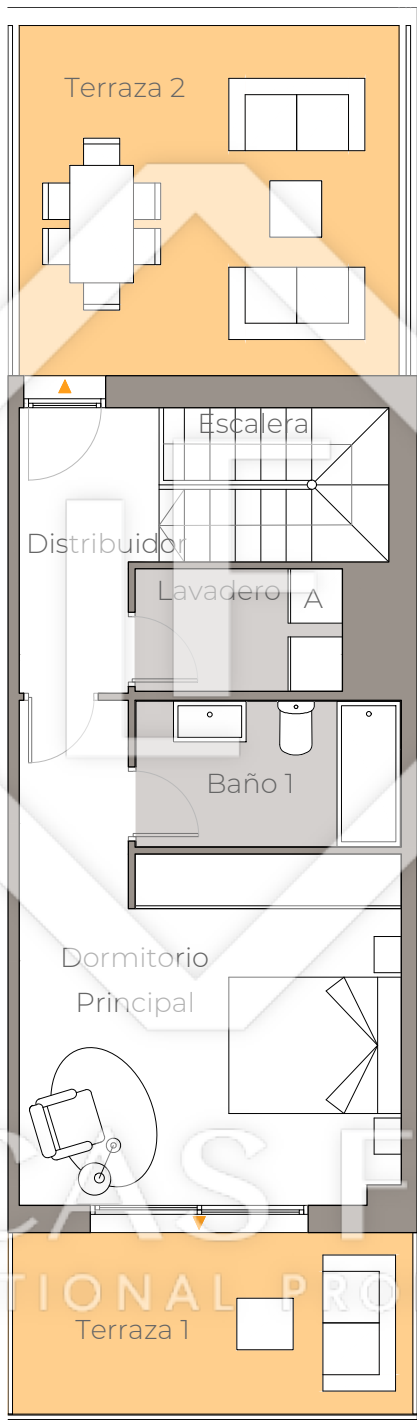

Planta ático

