


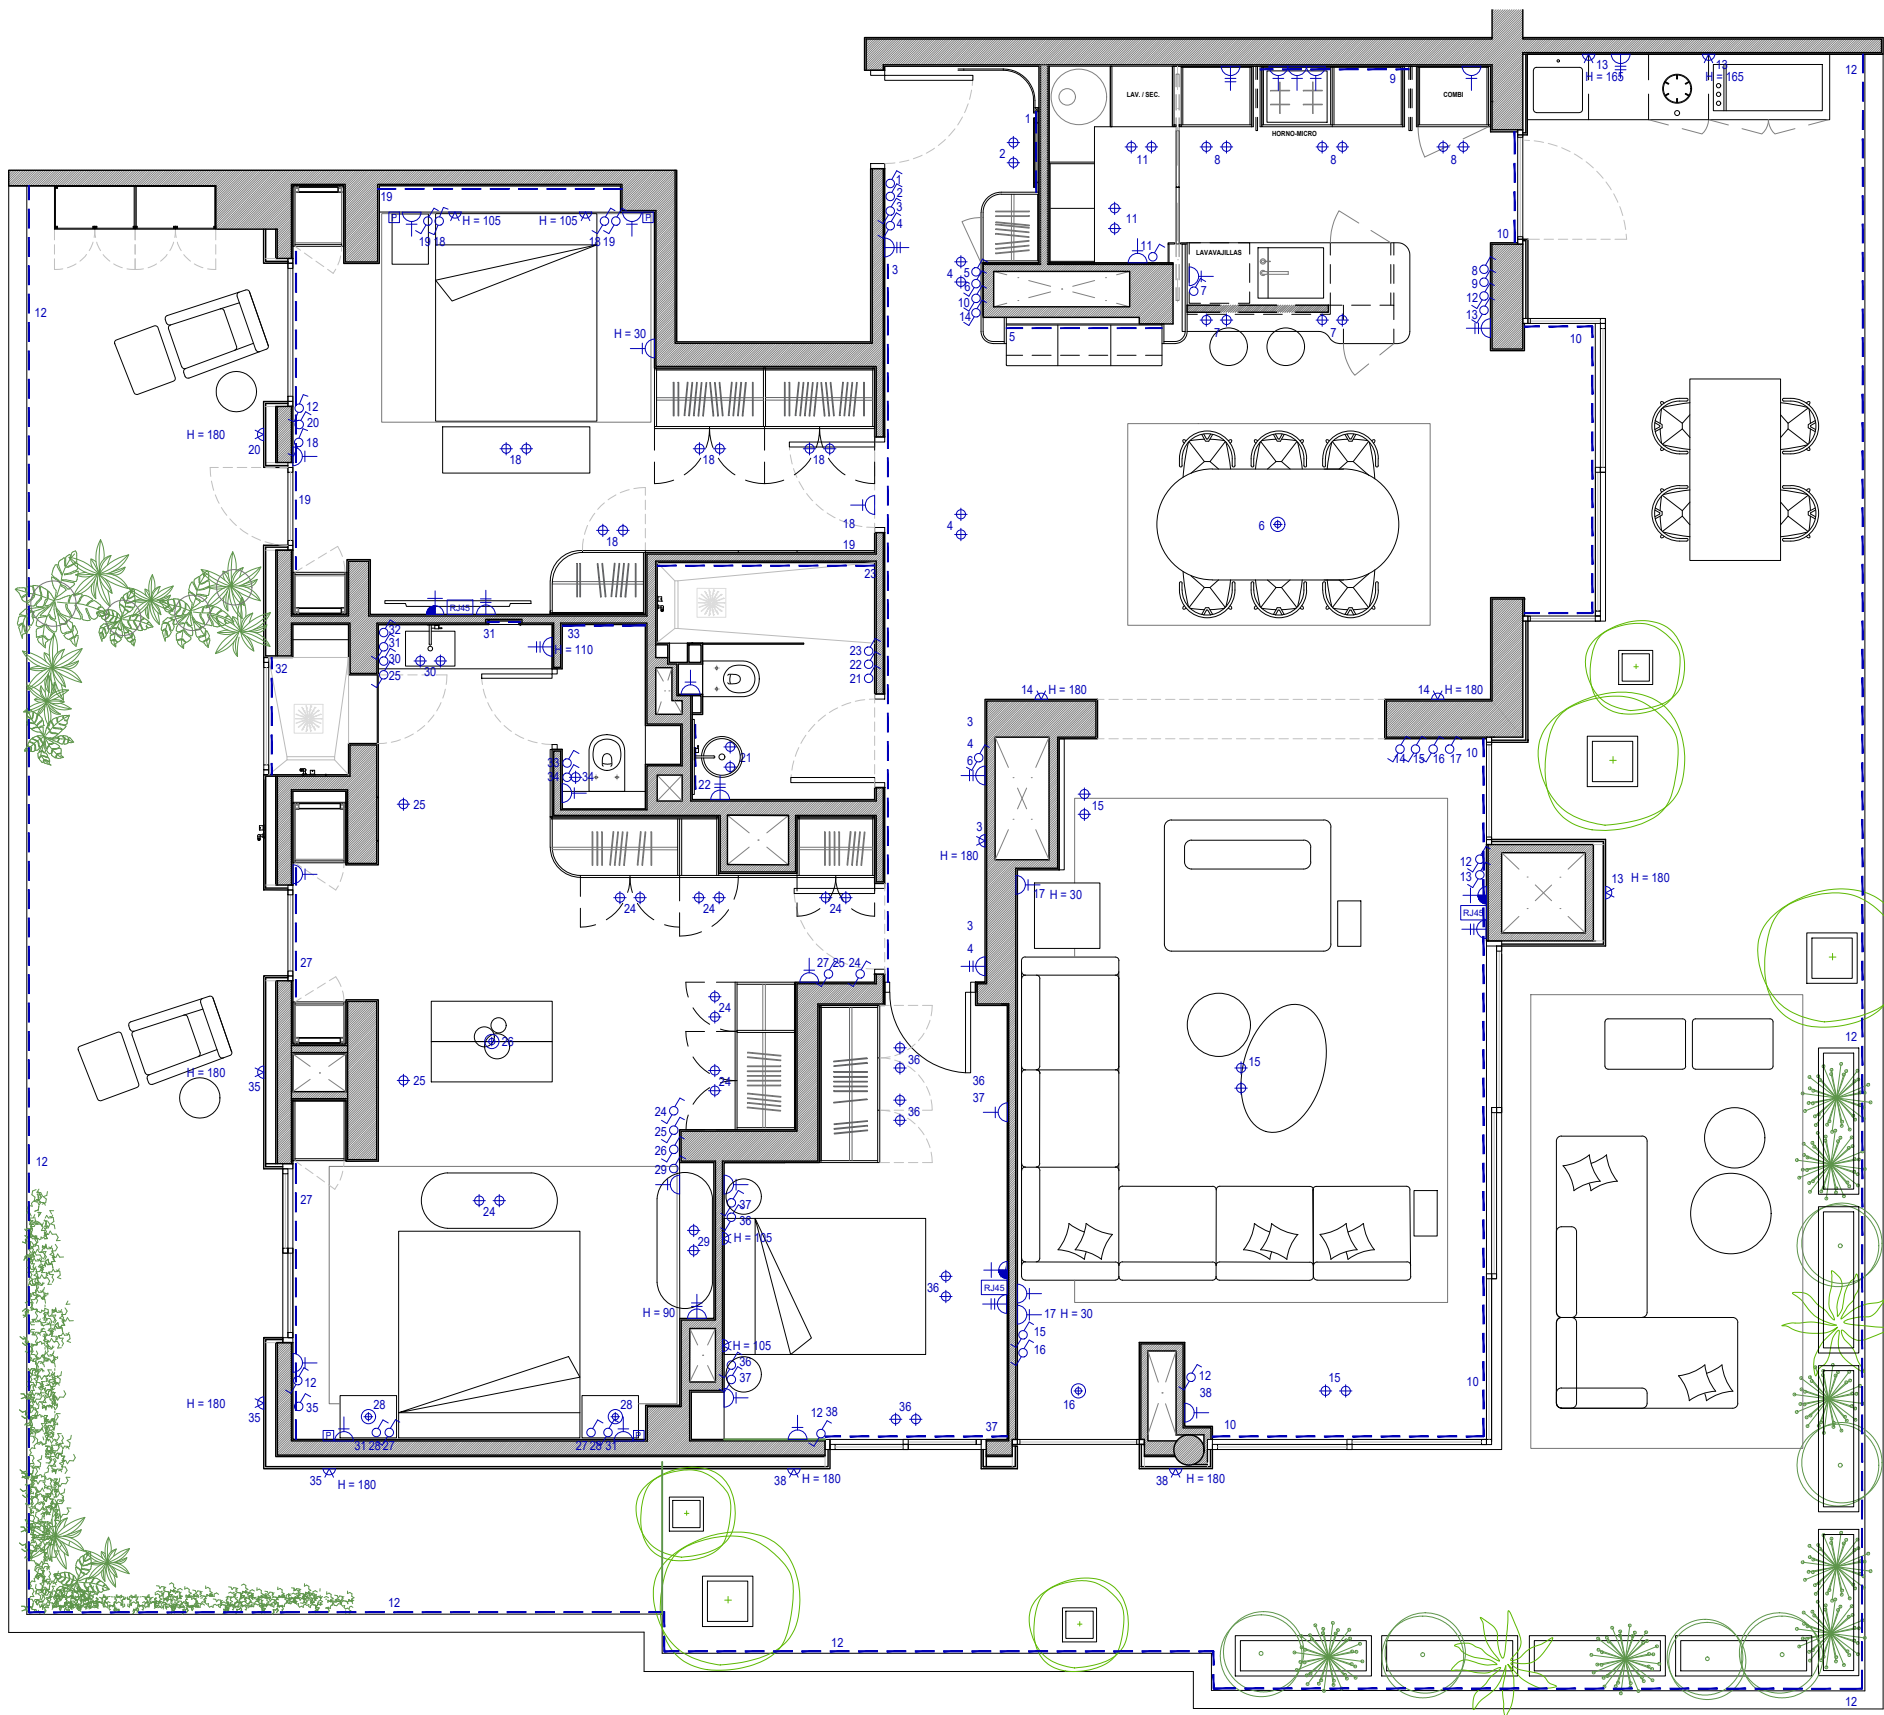

INSTALACIÓN ELÉCTRICA			
	Cuadro de mando y protección		Carril electrificado con focos
	Base enchufe simple		Tira de led
	Base enchufe doble		Aplique pared
	Foco de superficie		Lámpara de techo
	Foco empotrado		Interruptor
	Foco empotrado estanco		Conmutador
	Extractor de baño		Conmutador de cruce
	Elementos de iluminación Regulable		S Led con sensor

PROYECTO

Proyecto de interiorismo
vivienda unifamiliar

UBICACIÓN

Calle de Xarch, 13
07800 Ibiza
ISLAS BALEARES

PLANO



Iluminación

PLANO Nº 25


ESCALA 1/75

FECHA 17 · 10 · 24

HOME
VICE

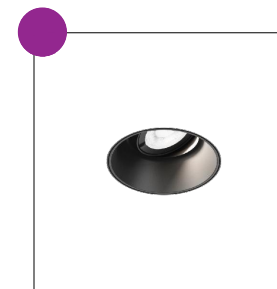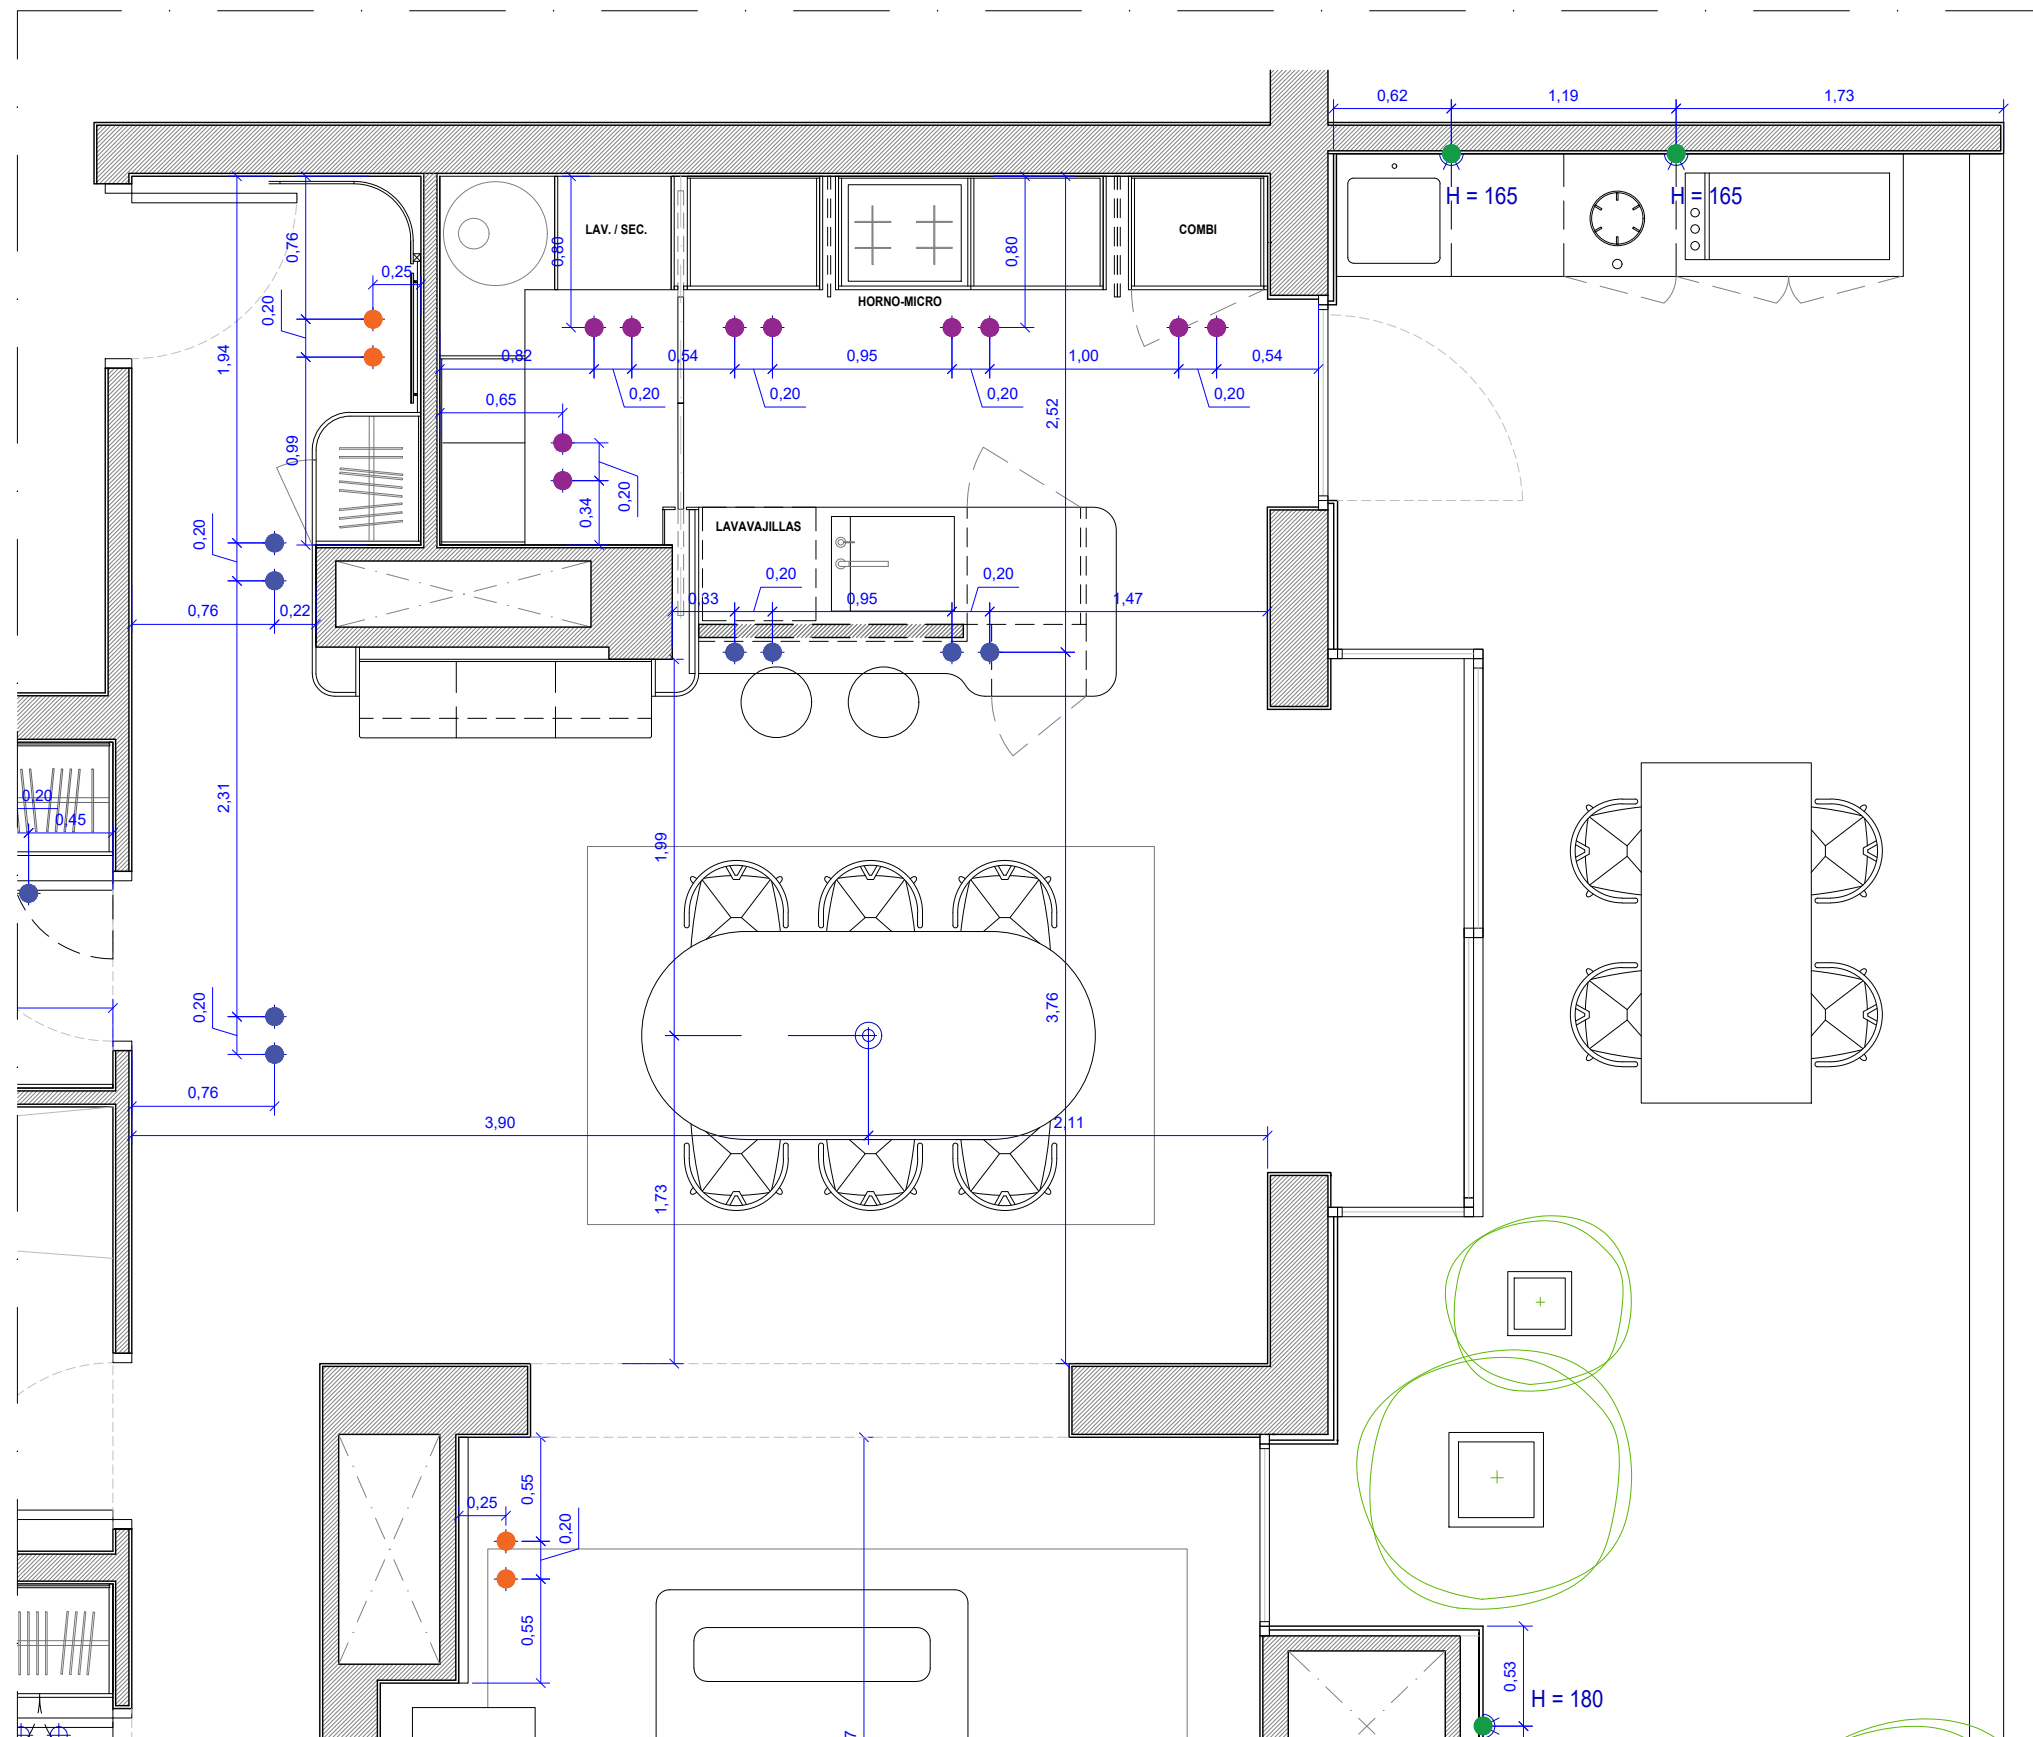


DEEP ADJUST petit
trimless 1.0 (78-80 mm)
153461W3

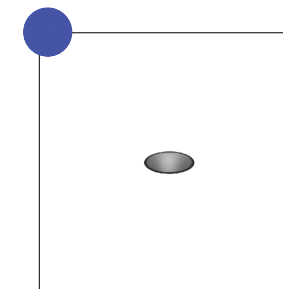

MATCH point trimless 1.0
(45 - 47 mm)
191861B3



MATCH trimless 1.0 (45 - 47
mm)
190851W3

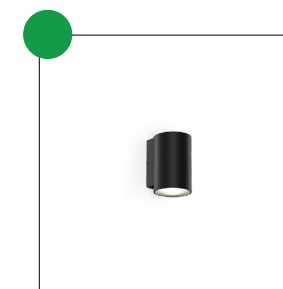

TRAM WALL 1.0
747568W5

PROYECTO

Proyecto de interiorismo
vivienda unifamiliar

UBICACIÓN

Calle de Xarch, 13
07800 Ibiza
ISLAS BALEARES

PLANO



Luminarias 1

PLANO Nº X1


ESCALA 1/40

FECHA 07 · 11 · 24

HOME
VICE

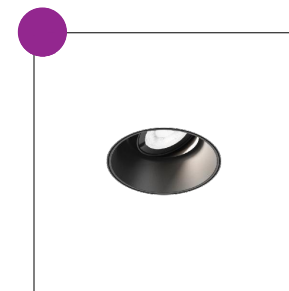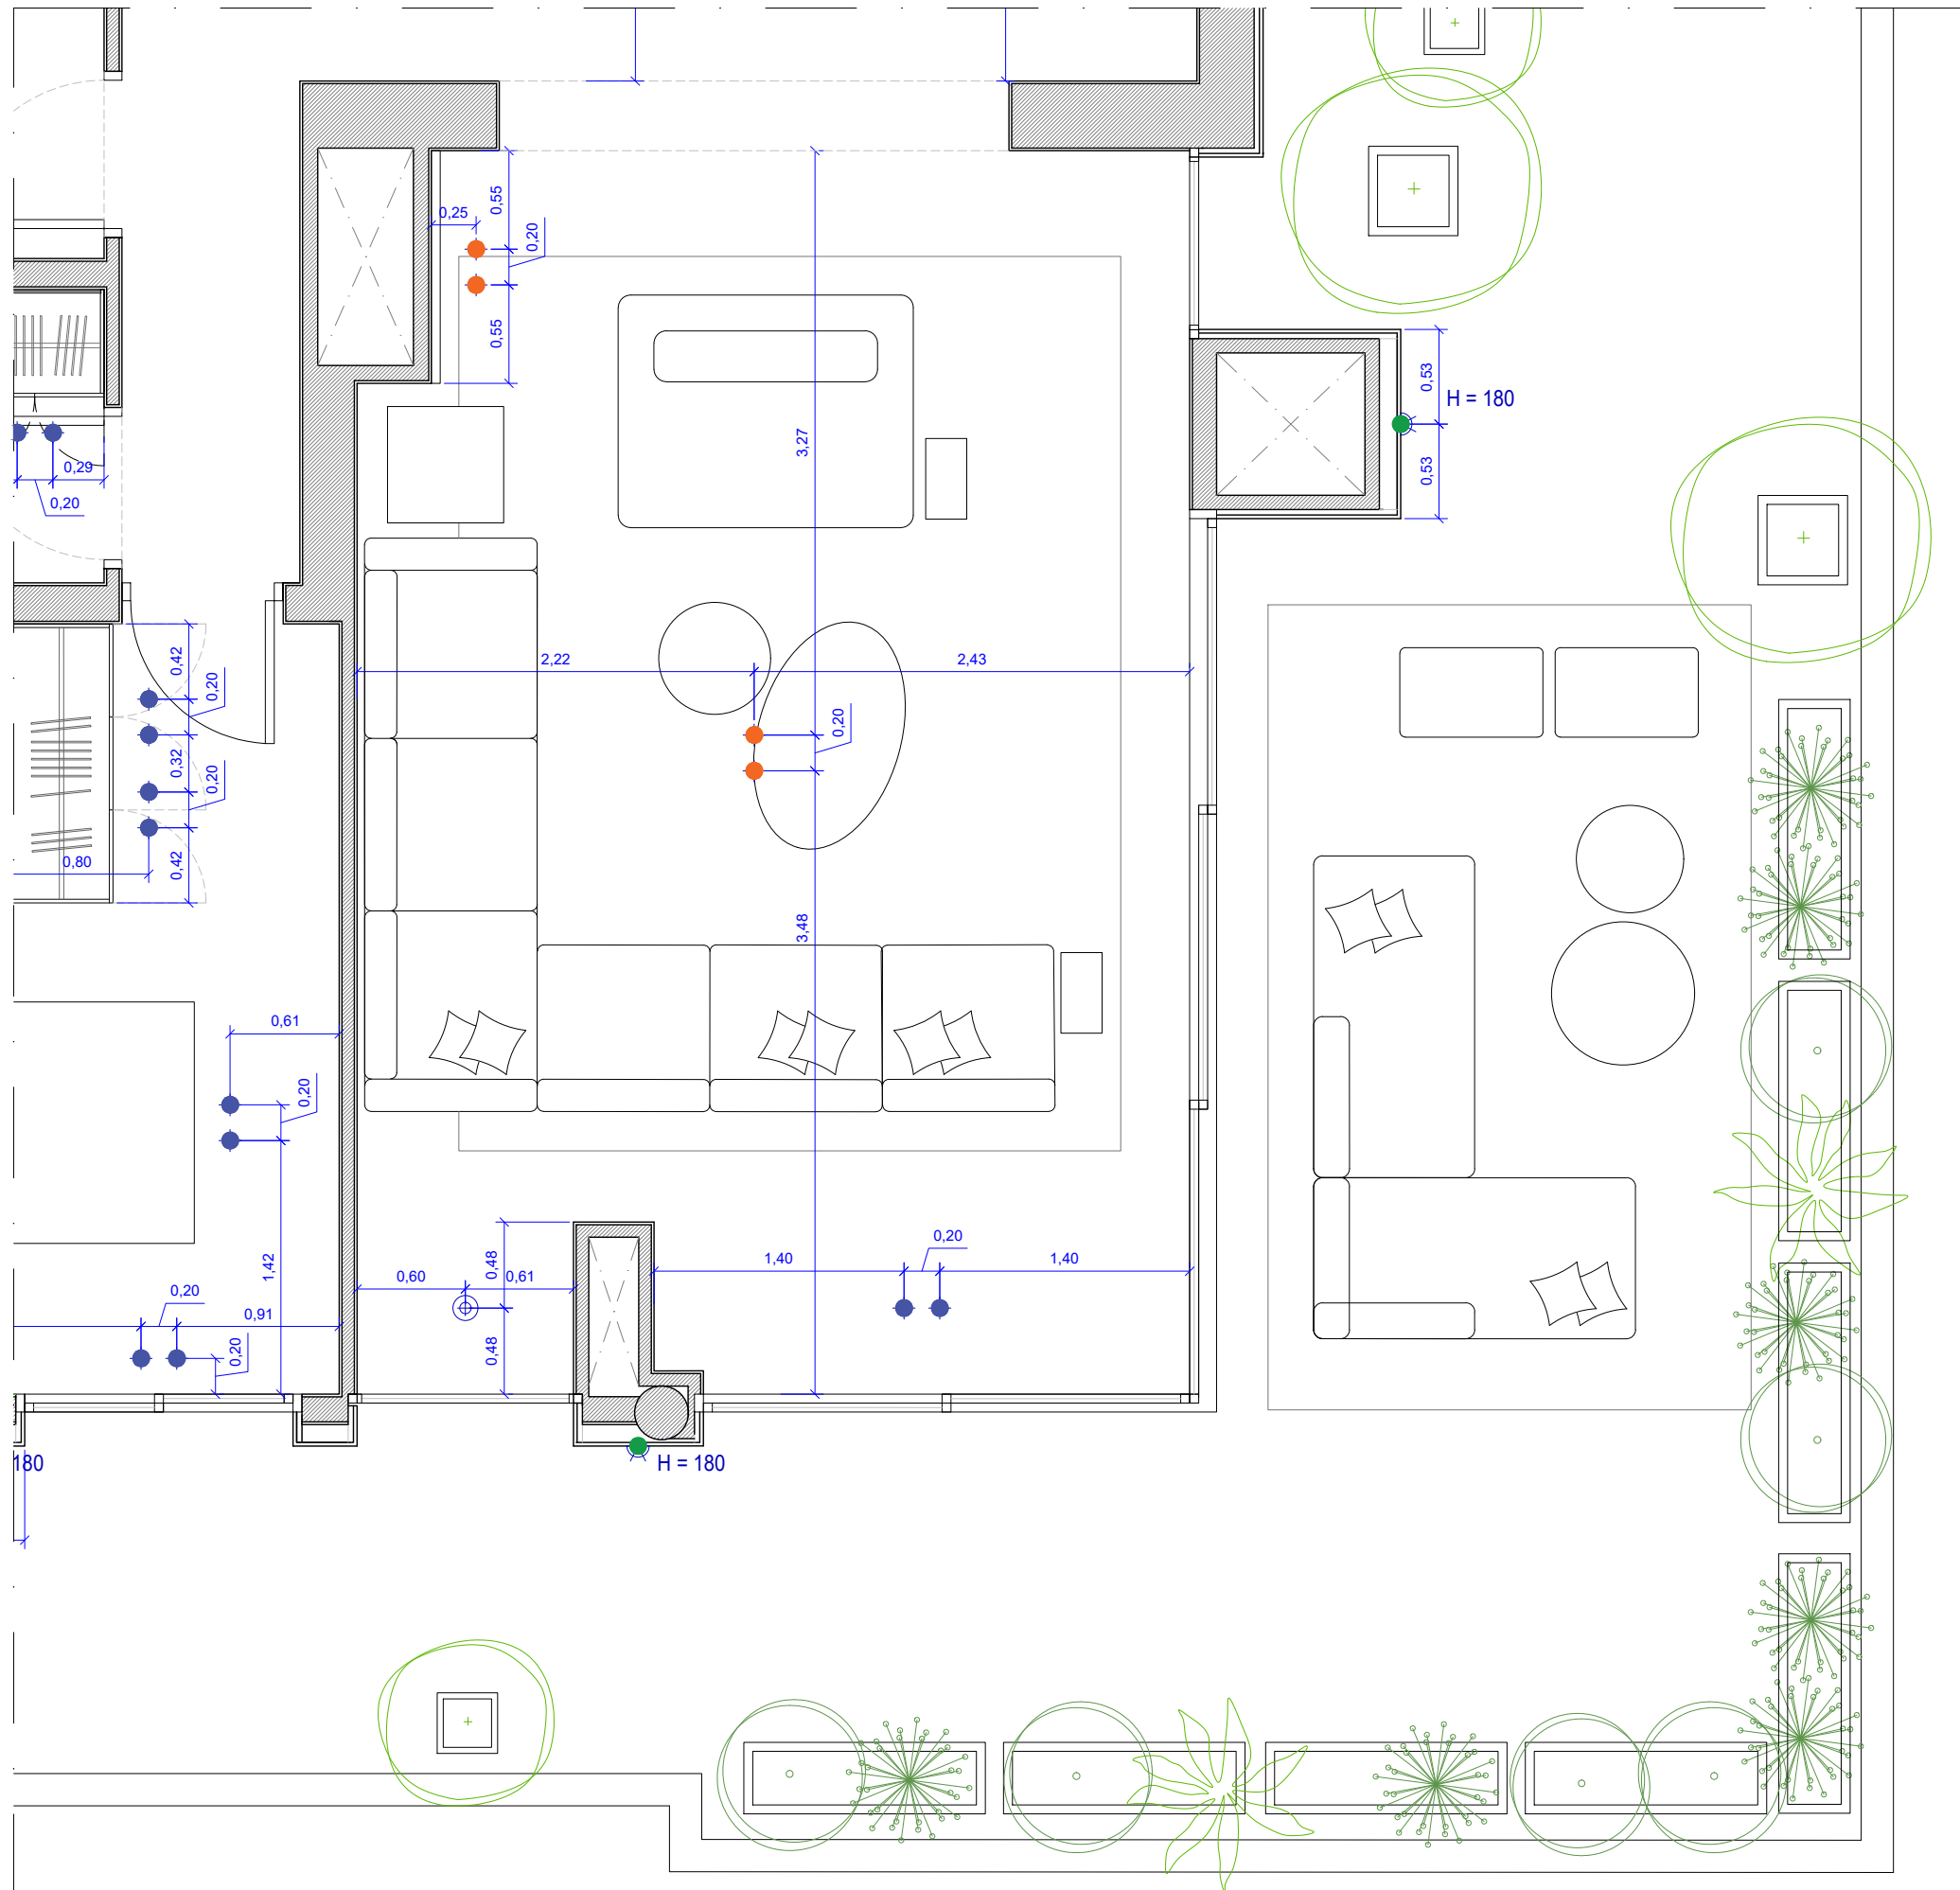


DEEP ADJUST petit
trimless 1.0 (78-80 mm)
153461W3

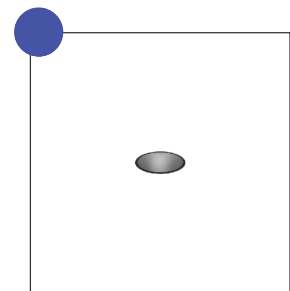

MATCH point trimless 1.0
(45 - 47 mm)
191861B3



MATCH trimless 1.0 (45 - 47
mm)
190851W3

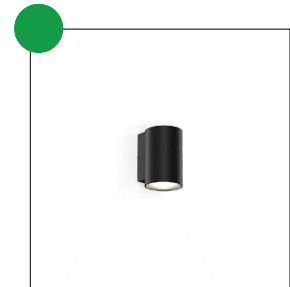

TRAM WALL 1.0
747568W5

PROYECTO

Proyecto de interiorismo
vivienda unifamiliar

UBICACIÓN

Calle de Xarch, 13
07800 Ibiza
ISLAS BALEARES

PLANO



Luminarias 2

PLANO Nº X2


ESCALA 1/40

FECHA 07 · 11 · 24

HOME
VICE

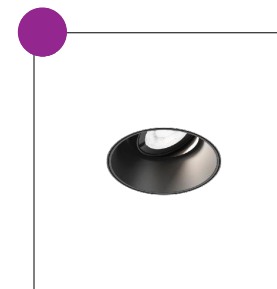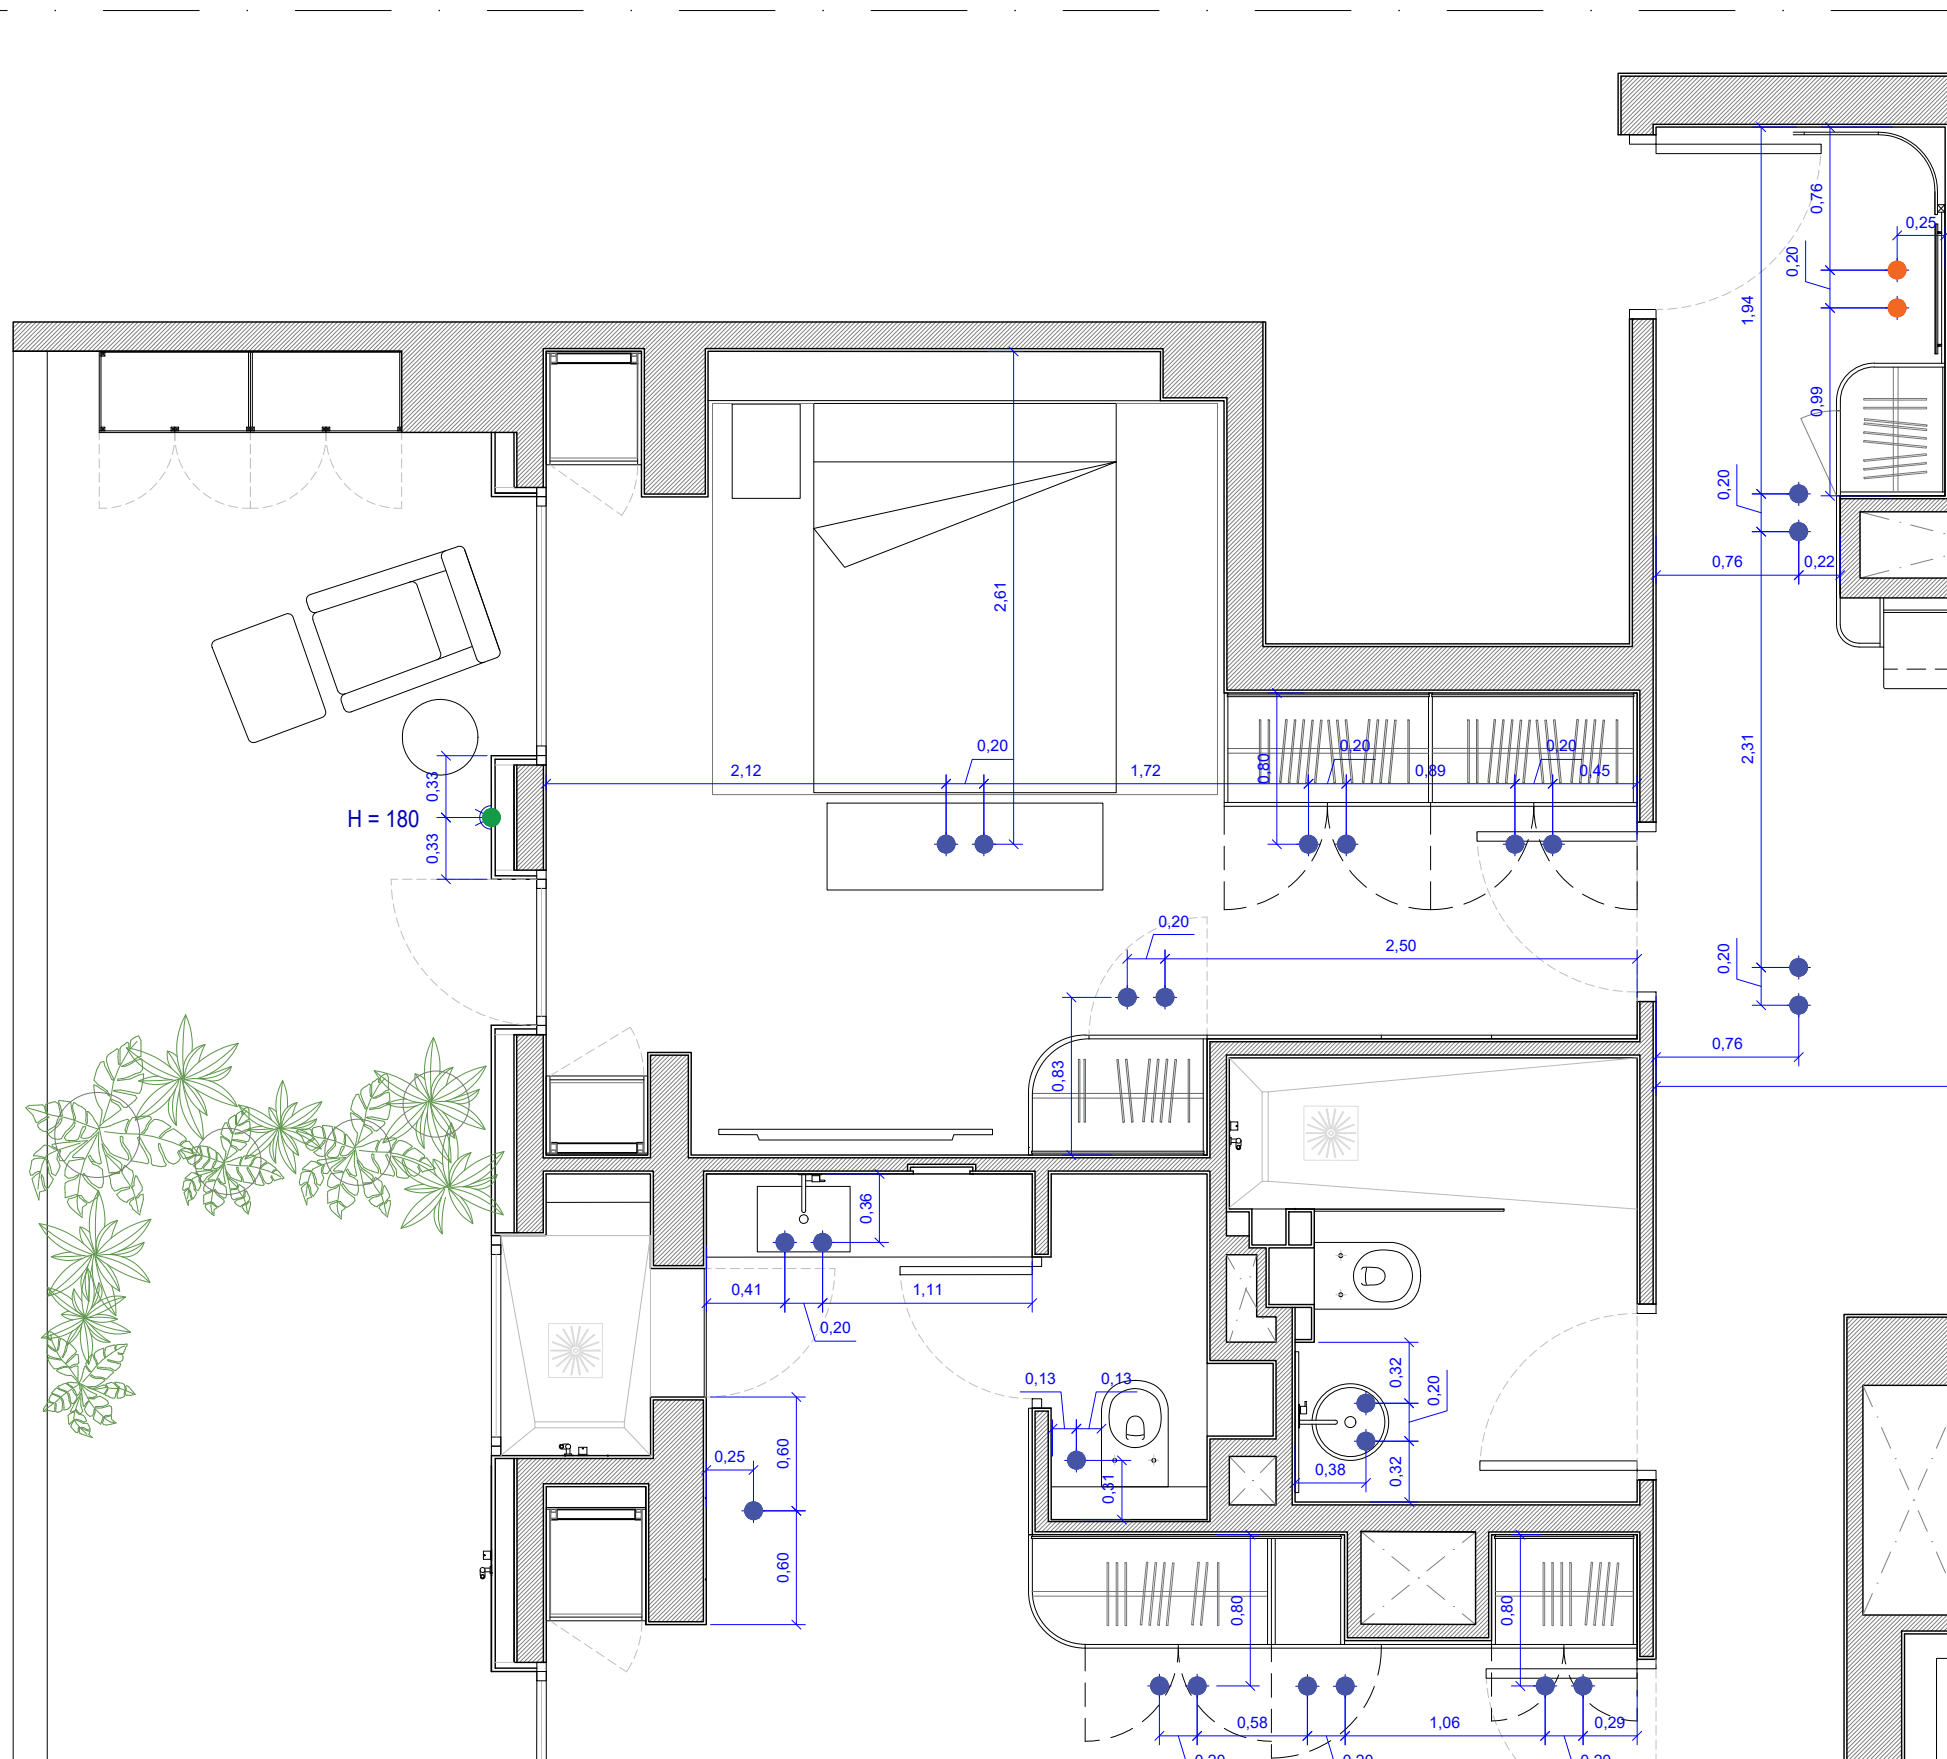


DEEP ADJUST petit
trimless 1.0 (78-80 mm)
153461W3

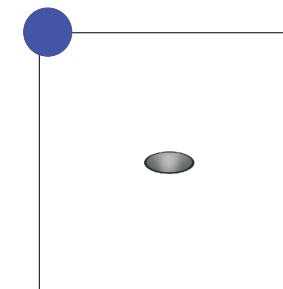

MATCH point trimless 1.0
(45 - 47 mm)
191861B3



MATCH trimless 1.0 (45 - 47
mm)
190851W3

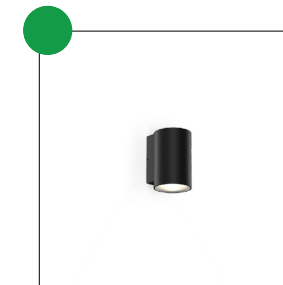

TRAM WALL 1.0
747568W5

PROYECTO

Proyecto de interiorismo
vivienda unifamiliar

UBICACIÓN

Calle de Xarch, 13
07800 Ibiza
ISLAS BALEARES

PLANO



Luminarias 3

PLANO N° X3


ESCALA 1/40

FECHA 07 · 11 · 24

HOME
VICE

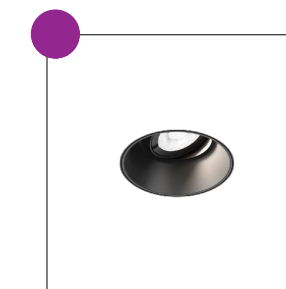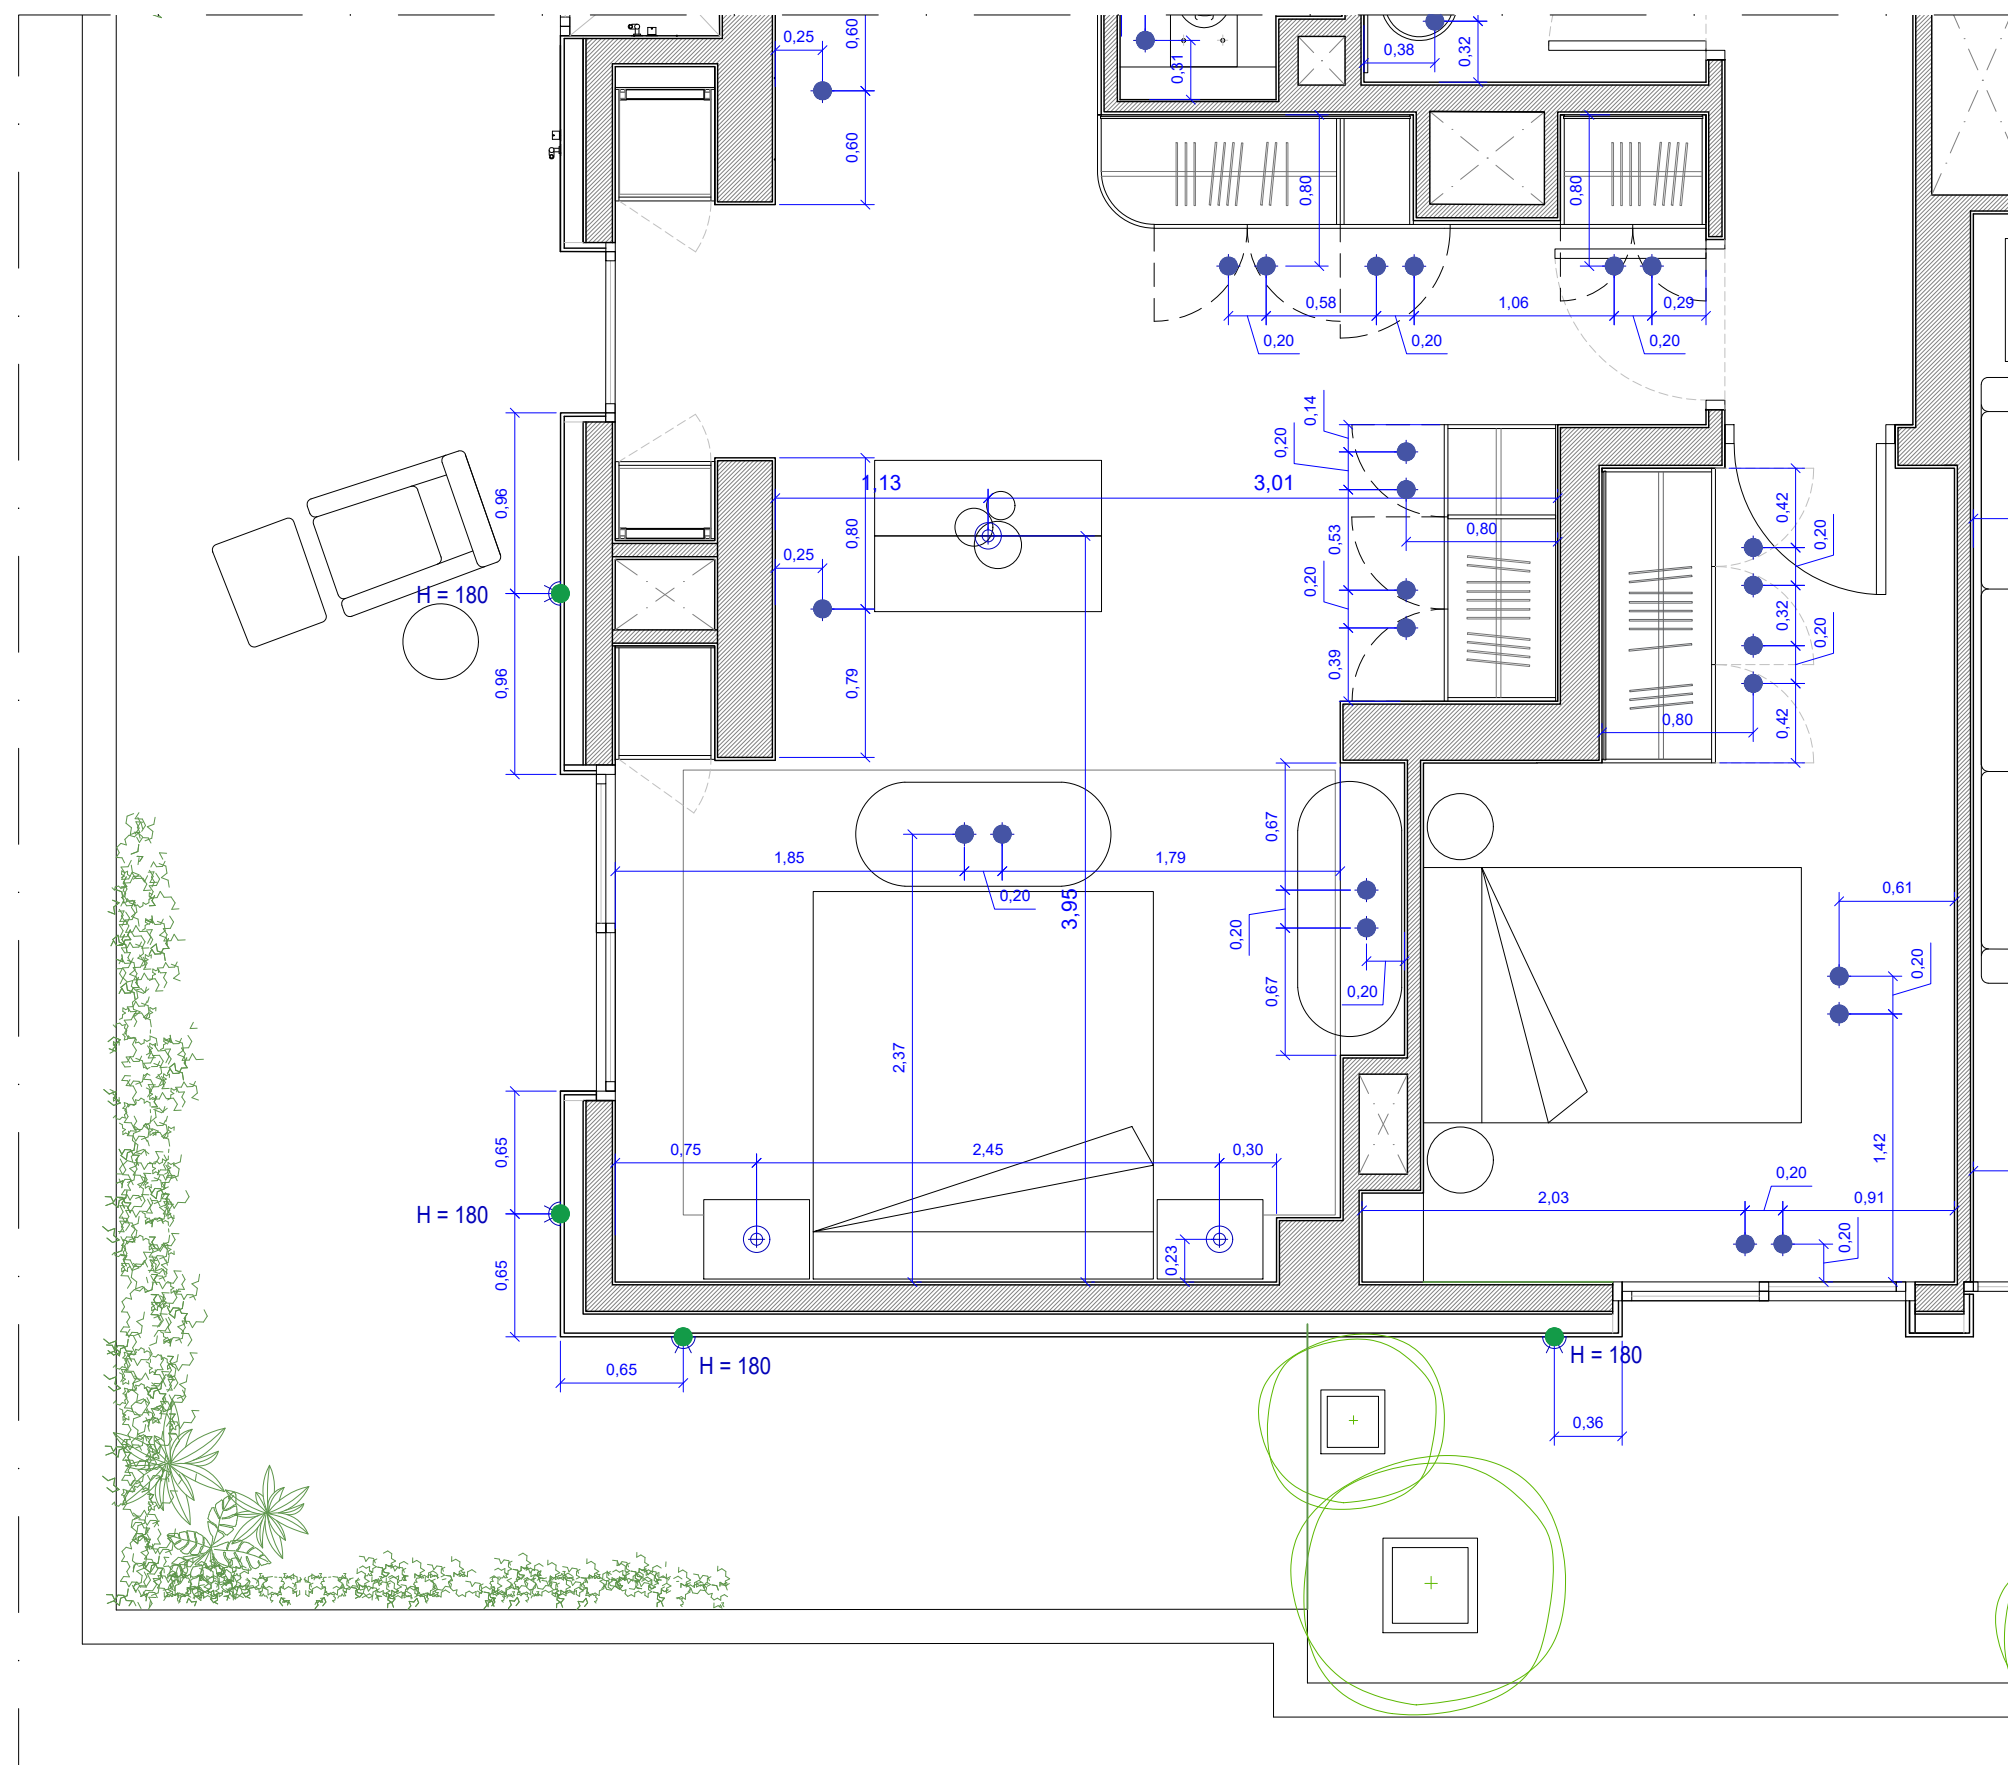


DEEP ADJUST petit
trimless 1.0 (78-80 mm)
153461W3

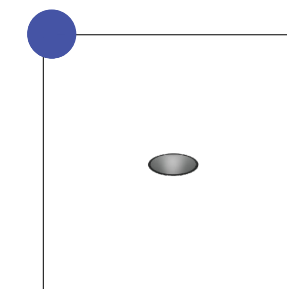

MATCH point trimless 1.0
(45 - 47 mm)
191861B3



MATCH trimless 1.0 (45 - 47
mm)
190851W3

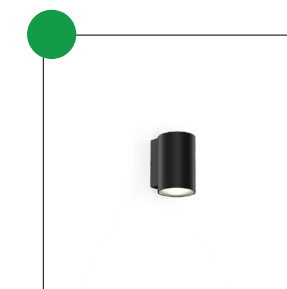

TRAM WALL 1.0
747568W5

PROYECTO

Proyecto de interiorismo
vivienda unifamiliar

UBICACIÓN

Calle de Xarch, 13
07800 Ibiza
ISLAS BALEARES

PLANO

Luminarias 4

PLANO Nº X4

ESCALA 1/40

FECHA 07 · 11 · 24

HOME
VICE