


1ª/2ª A

VIVIENDA TIPO - 8 UNIDADES	
Superficies útiles (interiores)	
Estar - Comedor - Cocina	27,10 m ²
Recibidor	3,00 m ²
Dormitorio 1	14,50 m ²
Dormitorio 2	11,10 m ²
Dormitorio 3	10,05 m ²
Baño 1	4,20 m ²
Baño 2	3,05 m ²
Lavadero	1,70 m ²
Distribuidor	2,30 m ²
Total útil	77,00 m²
Superficies útiles (exteriores)	
Terraza cubierta 1	15,65 m ²
Terraza cubierta 2	2,00 m ²
Cubierta solarium (3º A y 3º B)	59,60 m ²
Terraza descubierta (Bajo A)	165,90 m ²
Terraza descubierta (Bajo B)	70,90 m ²
Superficies piscinas	
Piscina comunitaria	44,5 m ²
Piscina en solarium (3º A y 3º B)	8,00 m ²
Superficies construidas por vivienda	
Superficie cerrada	93,23 m ²
Superficie porche	16,72 m ²
Total construido (porche computa 50%)	101,59 m²
Total superficie construida común	22,83 m ²
Parte proporcional común vivienda	2,85 m ²
Total incluso parte proporcional común	104,44 m ²
Superficies sótano	
Total superficie cerrada sótano	532,75 m ²
De los cuales trasteros	128,72 m ²

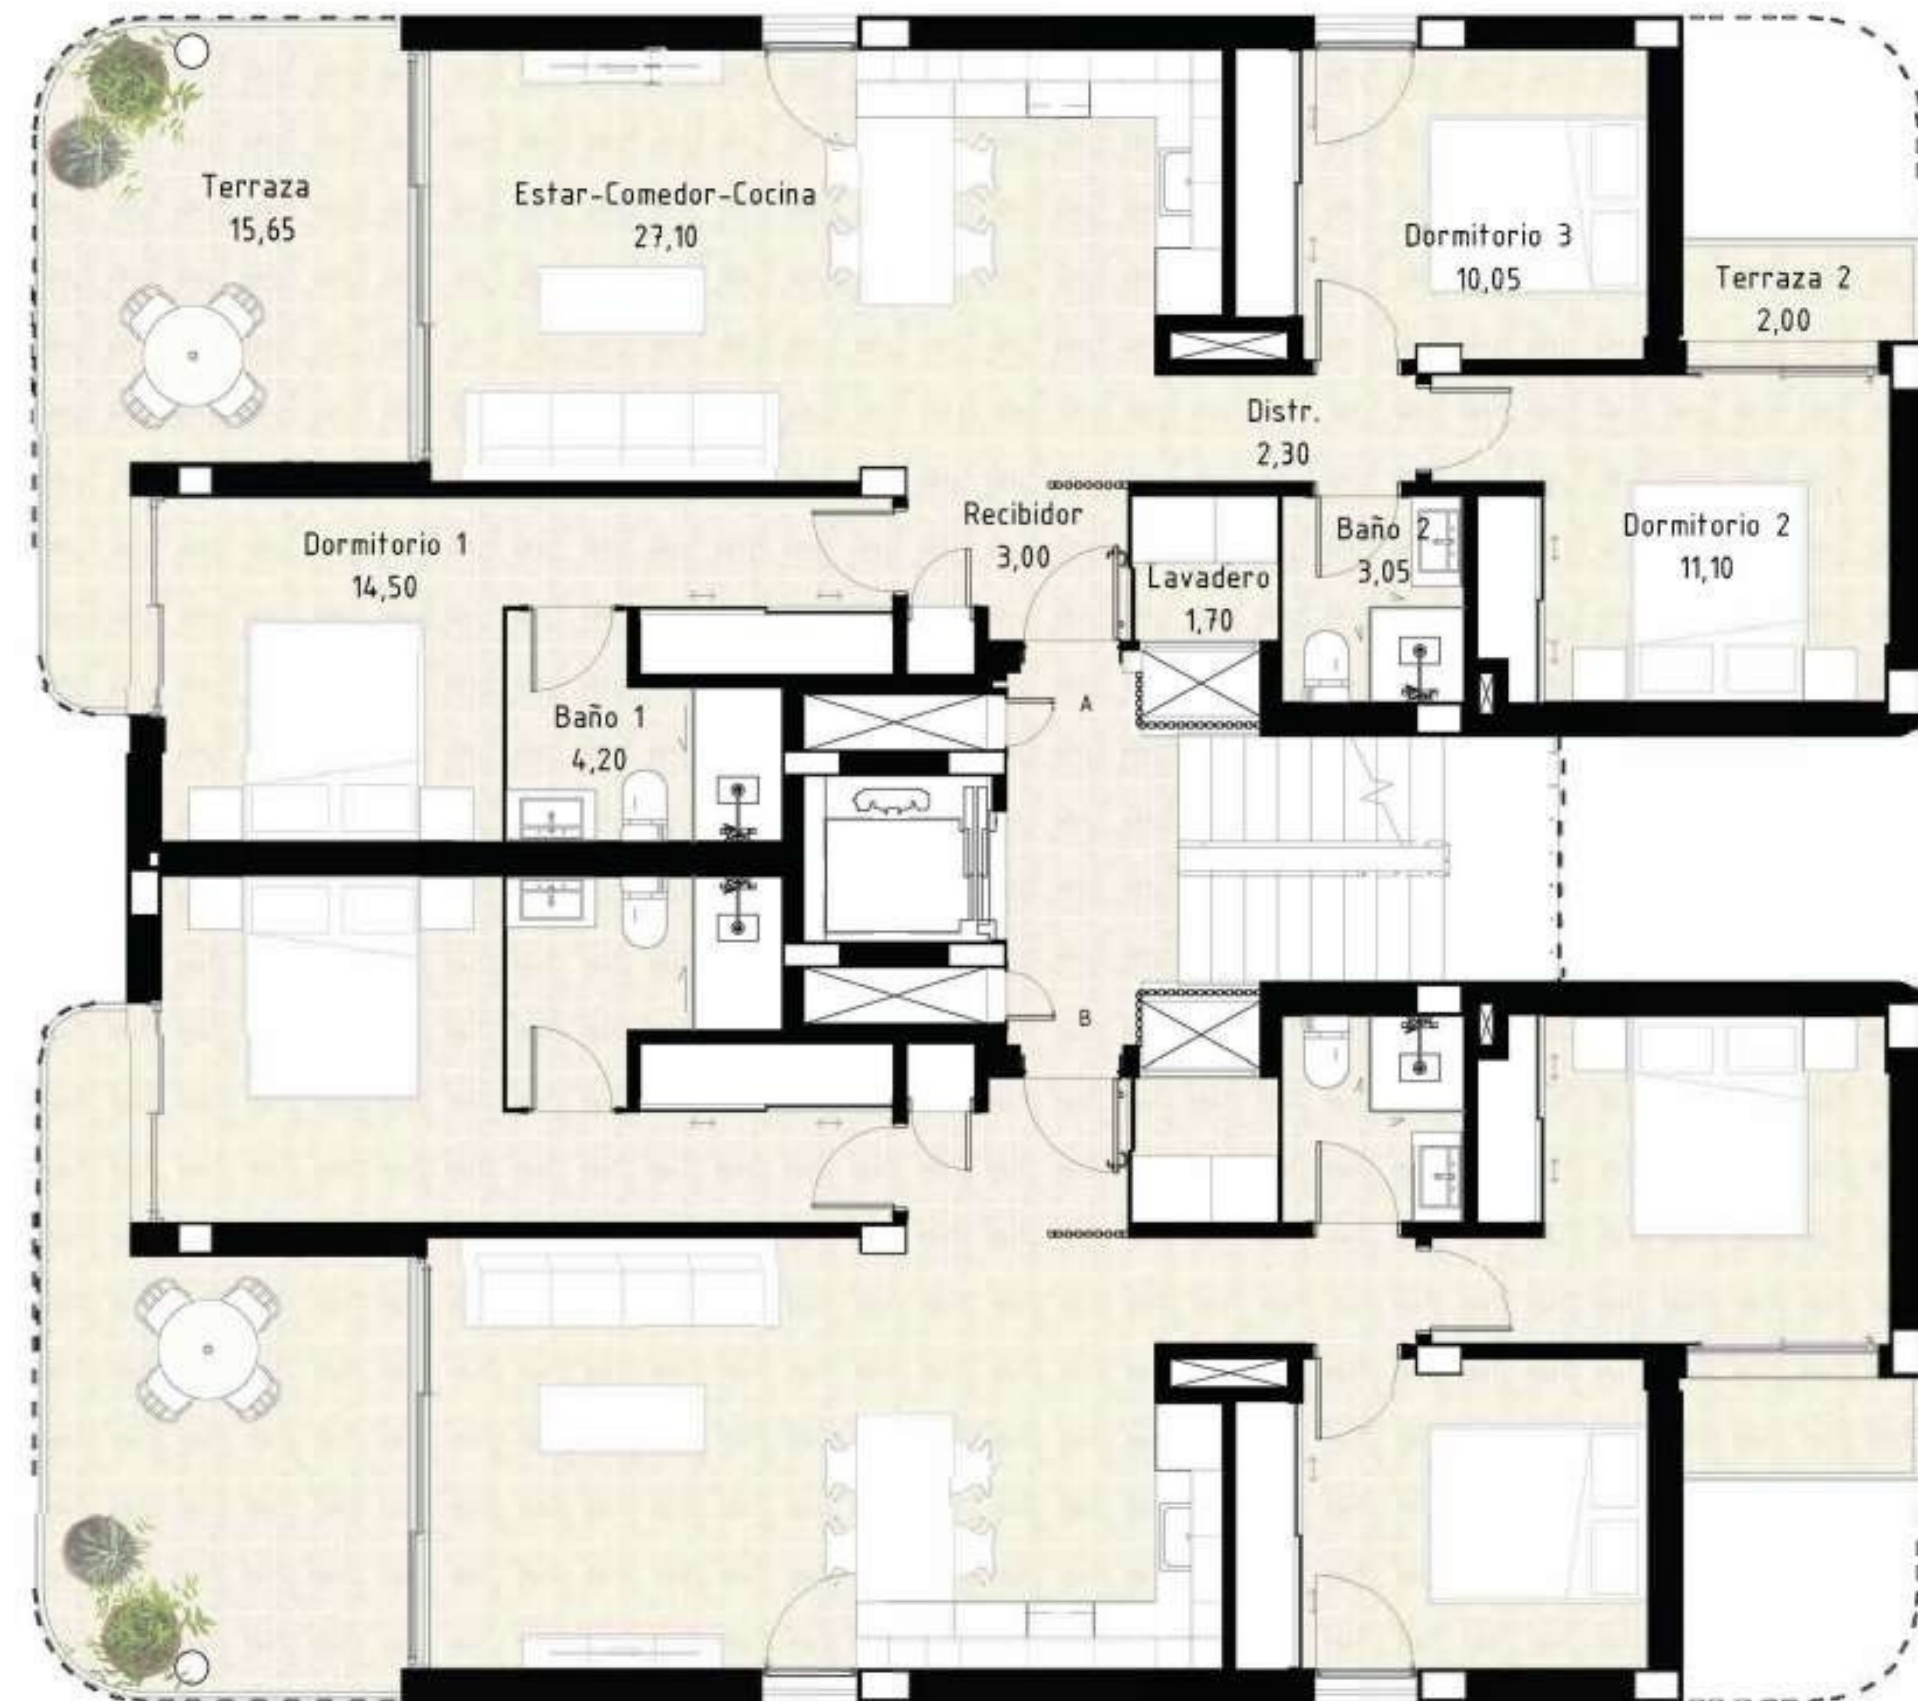

1ª/2ª B