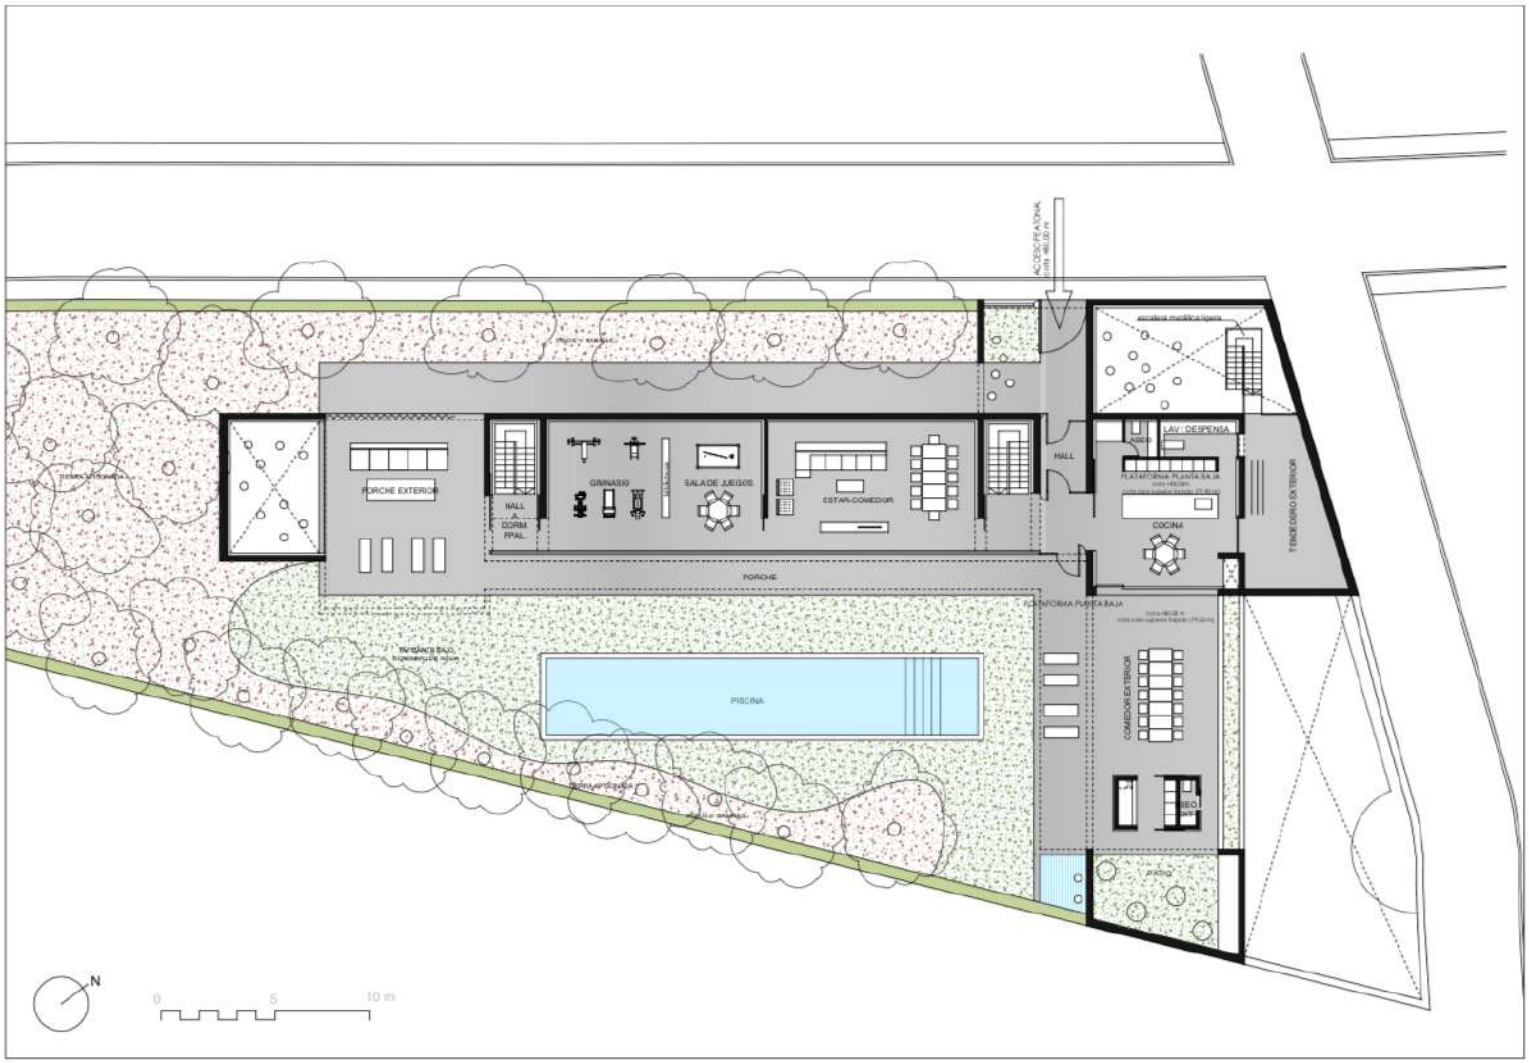
ACCESO PEATONAL
PORCHE EXTERIOR
HALL
DORM. PPAL.
GIMNASIO
SALA DE JUEGOS
ESTAR-COMEDOR
HALL
LAV.-DESPENSA
PLATAFORMA PLANTA BAJA
COCINA
TENDEDERO EXTERIOR
PORCHE
PLATAFORMA PLANTA BAJA
PISCINA
COMEDOR EXTERIOR
PATIO
N
0
5
10 m

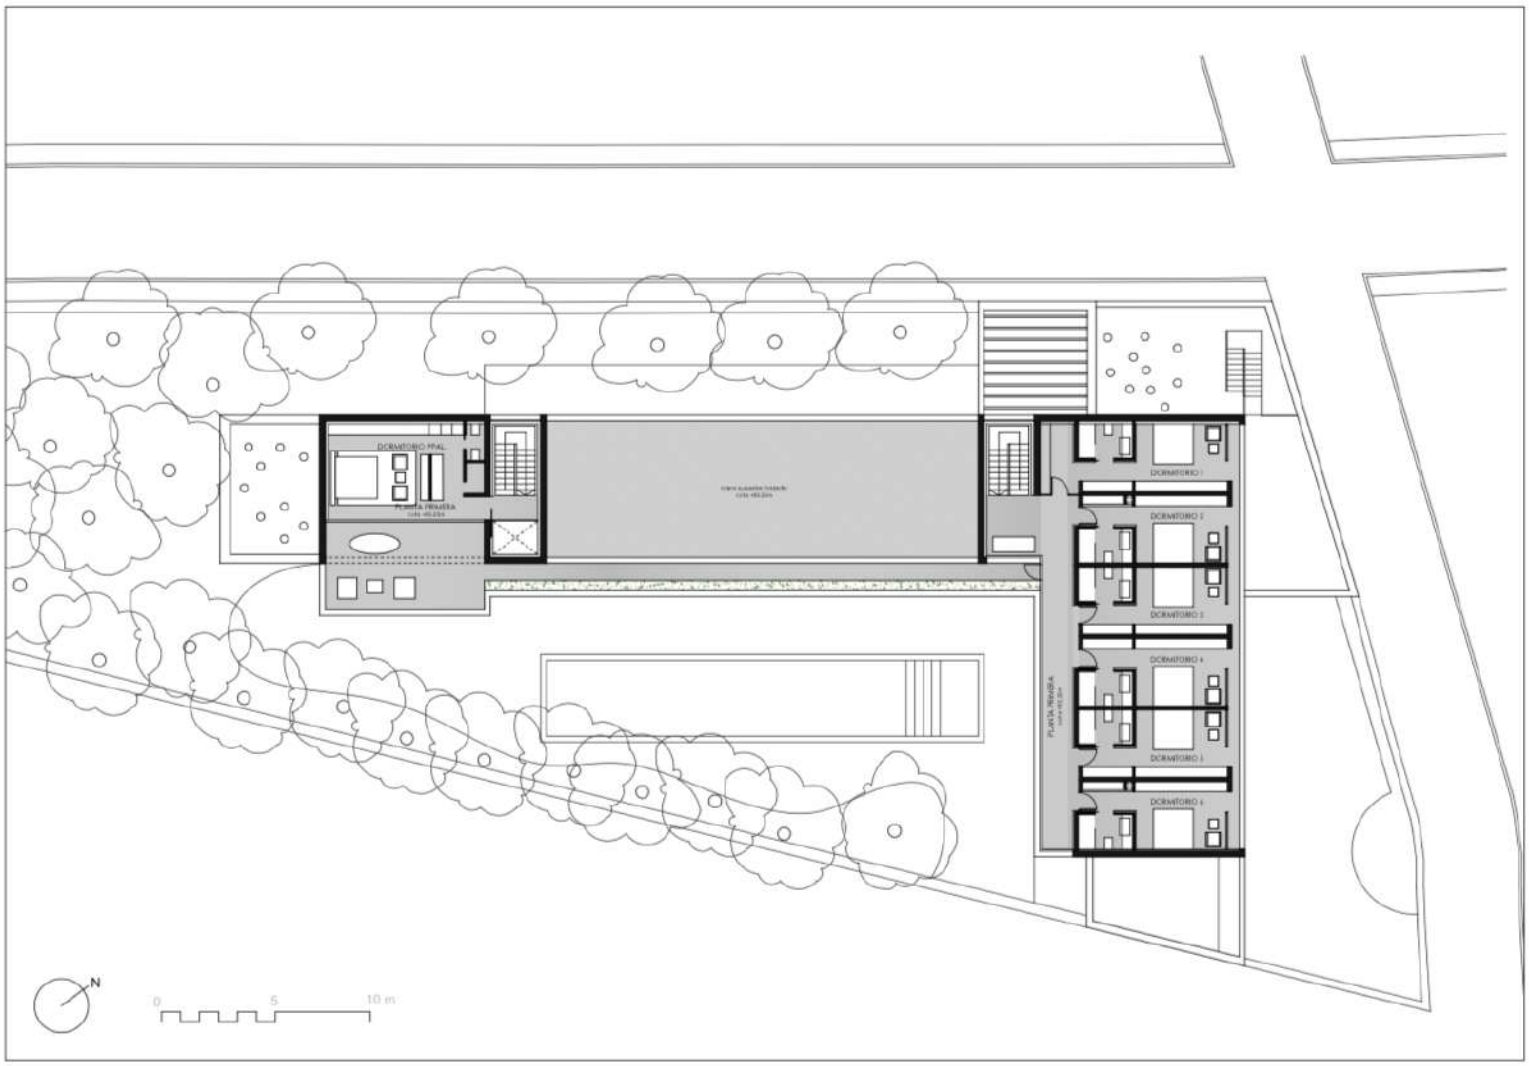
DORMITORIO PPAL.
PLANTA PRIMERA
DORMITORIO I
DORMITORIO II
DORMITORIO III
DORMITORIO IV
DORMITORIO V
DORMITORIO VI
PLANTA PRIMERA
N
0
5
10 m