



MARINA BOTAFOCH · IBIZA

### VIVIENDA TIPO 03

Dormitorio 1: .....	13,47 m <sup>2</sup>
Dormitorio 2: .....	8,12 m <sup>2</sup>
Dormitorio 3: .....	10,77 m <sup>2</sup>
Baño 1: .....	3,83 m <sup>2</sup>
Baño 2: .....	4,89 m <sup>2</sup>
Salón-comedor-cocina: .....	36,88 m <sup>2</sup>
Pasillo: .....	2,96 m <sup>2</sup>
Lavandería:.....	1,37 m <sup>2</sup>
Terraza: .....	13,42 m <sup>2</sup>

Sup. construída interior: .... 95,87 m<sup>2</sup>

Sup. construída exterior: .....14,40 m<sup>2</sup>

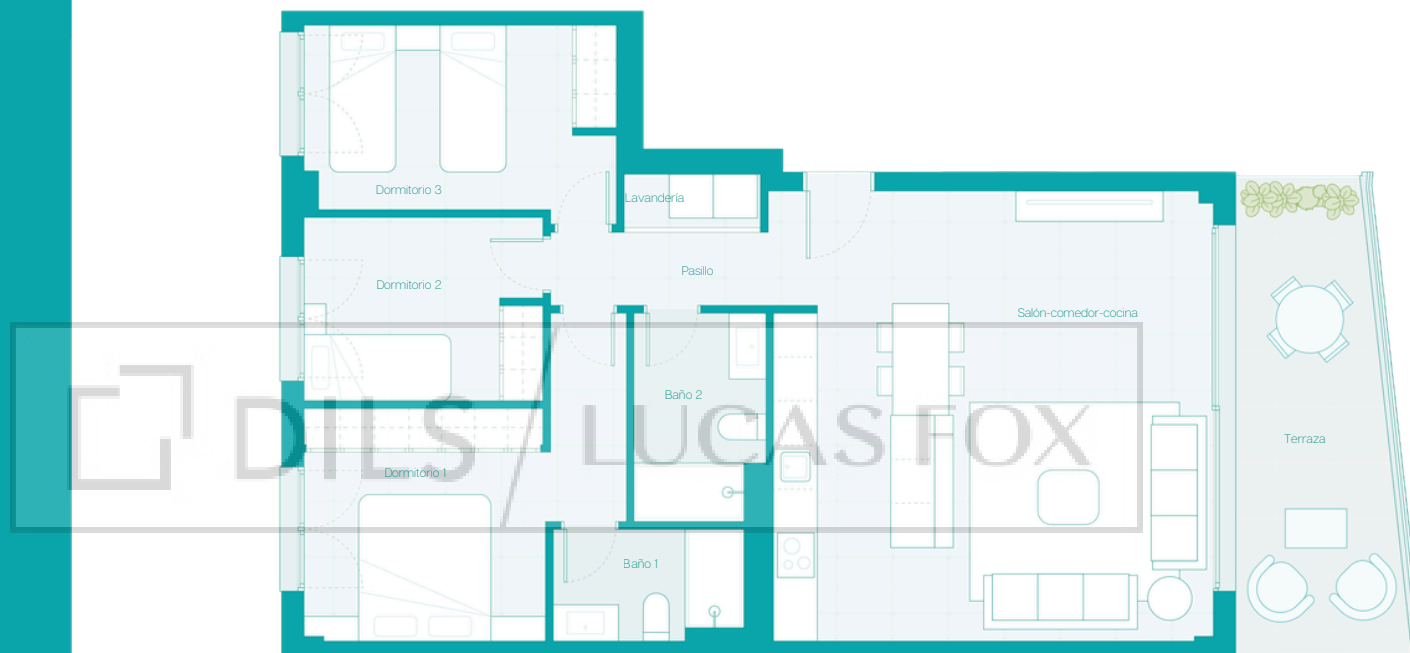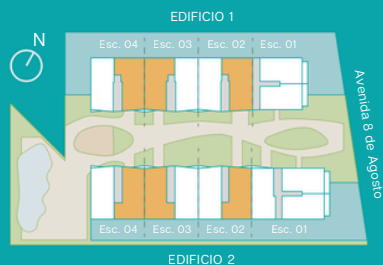

NOTA 1: El presente documento tiene valor meramente orientativo, sujeto al posterior desarrollo que sufrirá el proyecto básico y de ejecución, de manera que podrá adaptarse o modificarse por requerimientos técnicos, a criterio de la Dirección Facultativa y/u obligaciones impuestas por la autoridad administrativa o legalidad vigente. Por todo ello que las superficies expresadas puedan sufrir variaciones a lo largo de todo el proceso. // NOTA 2: TODO EL MOBILIARIO REPRESENTADO ES MÉRAMENTE DECORATIVO.// NOTA 3: Estos planos no recogen el desarrollo de las instalaciones, privativas y/o comunes, que forzosamente deberá incluir el proyecto y depende, entre otros, del criterio final y requerimientos de las compañías suministradoras (agua, saneamiento, electricidad, telecomunicaciones, etc). Por todo ello, las superficies expresadas, o la configuración pueden sufrir variaciones a lo largo de todo el proceso.