




Bloque: A  
 Escalera: A1  
 Planta: 1  
 Puerta: 1

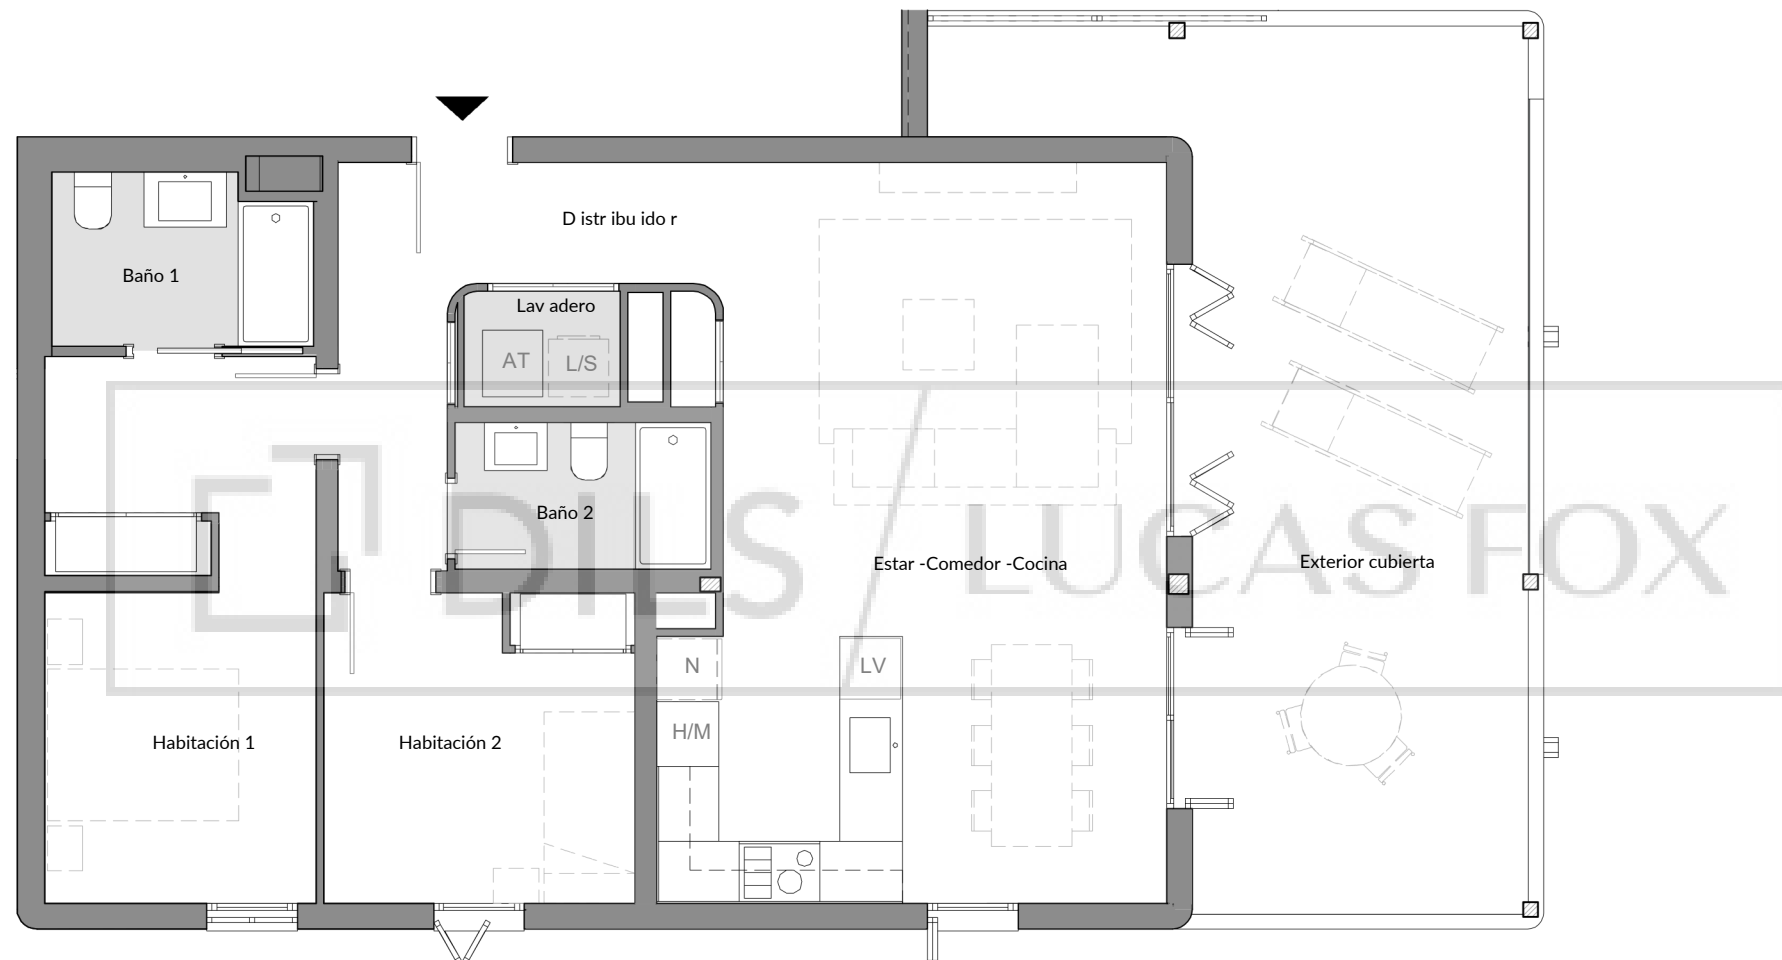


CUADRO DE SUPERFICIES	
Estar - Comedor - Cocina	34,67 m <sup>2</sup>
Habitación 1	14,40 m <sup>2</sup>
Habitación 2	9,46 m <sup>2</sup>
Baño 1	3,91 m <sup>2</sup>
Baño 2	3,68 m <sup>2</sup>
Lavadero	1,77 m <sup>2</sup>
Distribuidor	7,73 m <sup>2</sup>
<b>Total Util Interior:</b>	<b>75,62 m<sup>2</sup></b>
Construida Interior:	90,32 m <sup>2</sup>
Construida Exterior Cubierta:	35,33 m <sup>2</sup>
<b>Total Construida:</b>	<b>125,65 m<sup>2</sup></b>

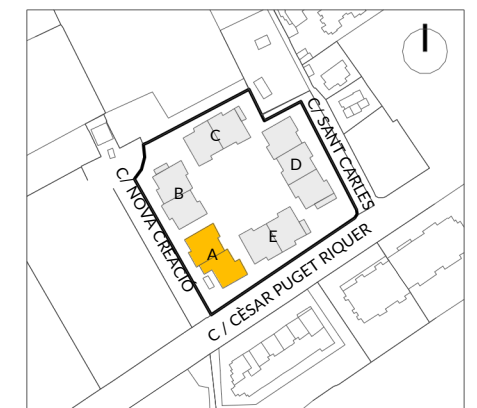

Ubicació

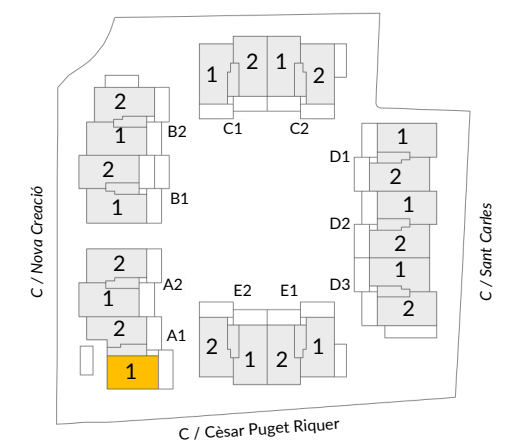

Plano Clave

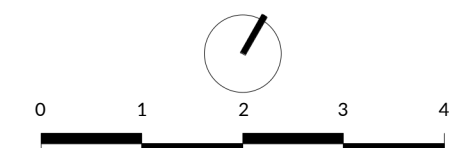

Fecha: 07 abril 2026

La informació d'aquest suport, tant gràfica com les dades relatives a superfícies, és orientativa i resta subjecta a modificacions per exigències comercials, tècniques o jurídiques. Així mateix, el mobiliari, els elements de decoració i els electrodomèstics s'han incorporat únicament a efectes il·lustratius i no són objecte de contractació.  
 La información contenida en este soporte, tanto gráfica como los datos relativos a superficies, es orientativa y está sujeta a modificaciones por exigencias comerciales, técnicas o jurídicas. Asimismo, el mobiliario, los elementos de decoración y los electrodomésticos se han incorporado únicamente a efectos ilustrativos y no son objeto de contratación.

