




Bloque: A  
 Escalera: A1  
 Planta: 1  
 Puerta: 2

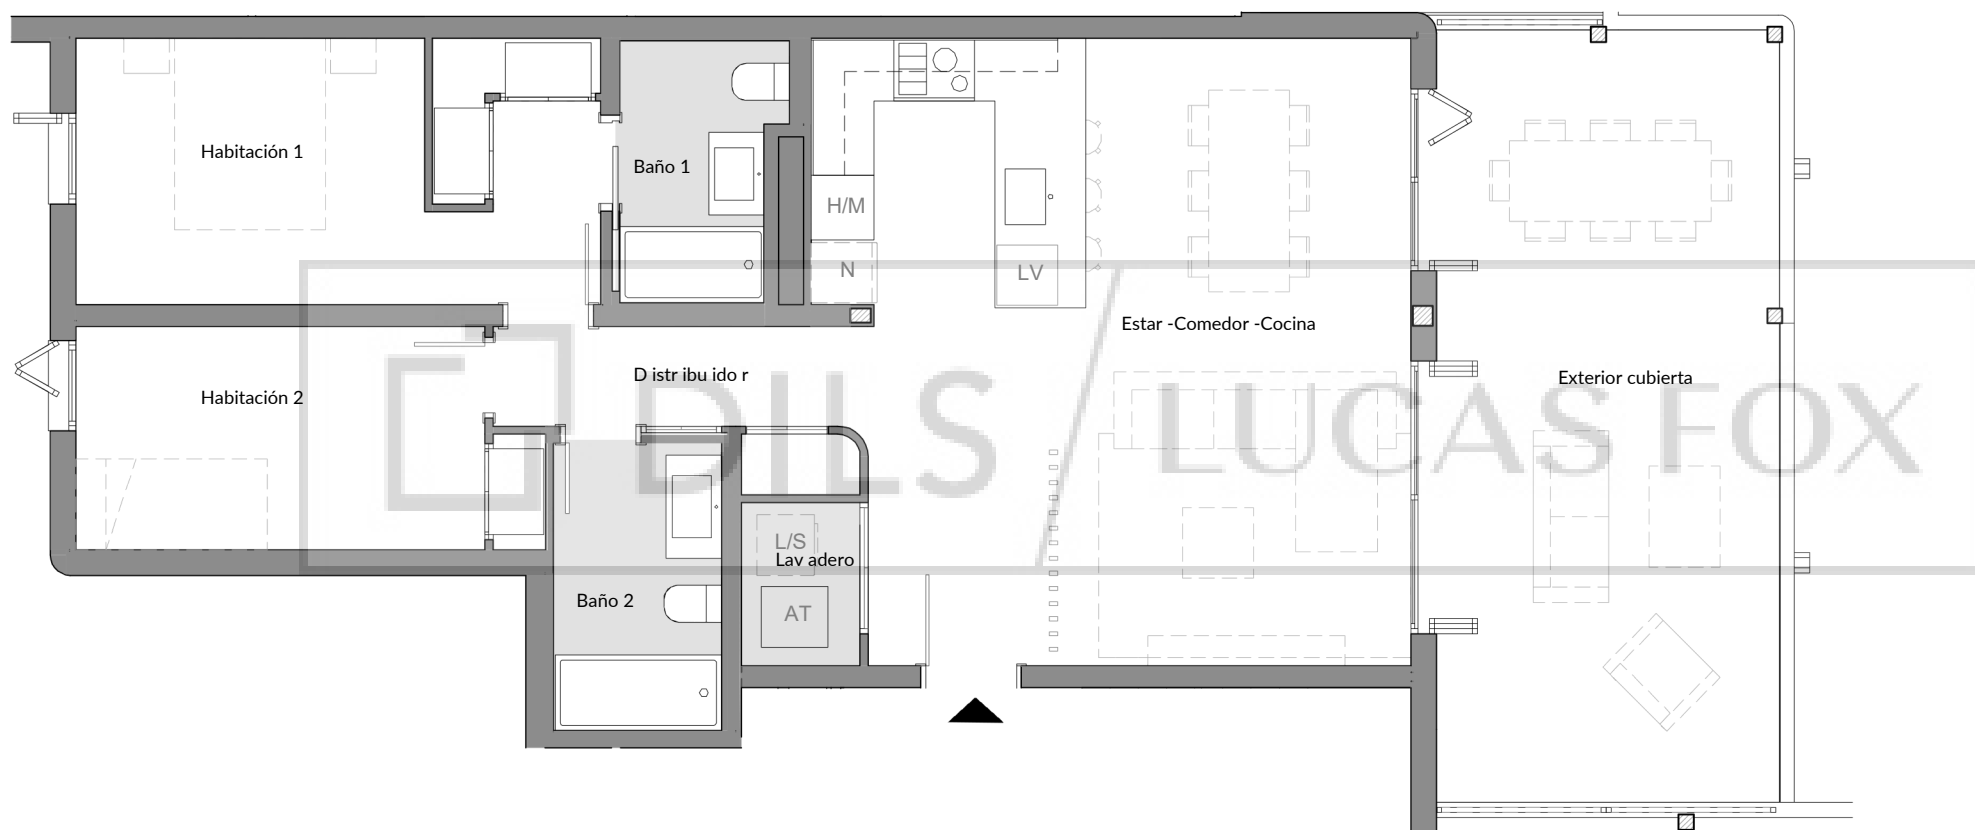


CUADRO DE SUPERFICIES			
Estar -Comedor -Cocina			34,99 m <sup>2</sup>
Habitación 1			13,65 m <sup>2</sup>
Habitación 2			9,67 m <sup>2</sup>
Baño 1			3,91 m <sup>2</sup>
Baño 2			4,76 m <sup>2</sup>
Lavadero			1,90 m <sup>2</sup>
Distribuidor			4,46 m <sup>2</sup>
<b>Total Útil Interior:</b>			<b>73,34 m<sup>2</sup></b>
<b>Construida Interior:</b>			<b>85,82 m<sup>2</sup></b>
<b>Construida Exterior Cubierta:</b>			<b>27,86 m<sup>2</sup></b>
<b>Total Construida:</b>			<b>113,68 m<sup>2</sup></b>

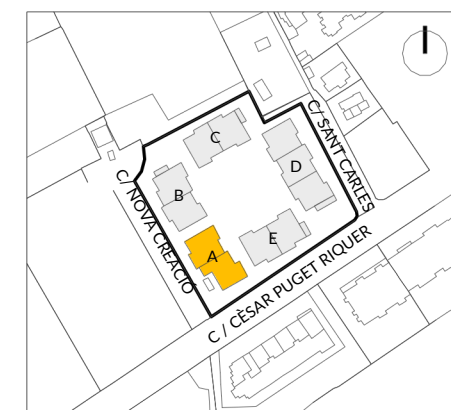

Ubicació n

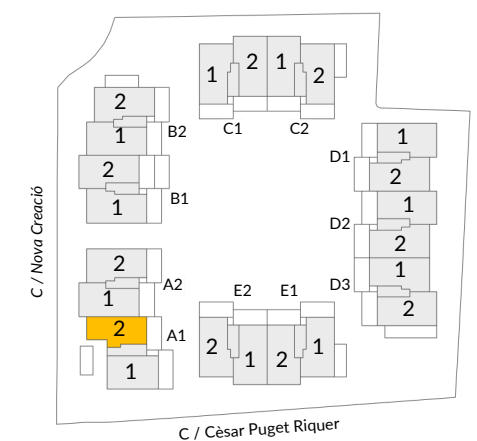

Plano Clave

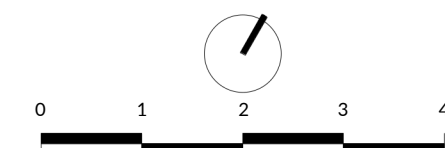

Fecha: 07 abril 2026

La informació d'aquest suport, tant gràfica com les dades relatives a superfícies, és orientativa i resta subjecta a modificacions per exigències comercials, tècniques o jurídiques. Així mateix, el mobiliari, els elements de decoració i els electrodomèstics s'han incorporat únicament a efectes il·lustratius i no són objecte de contractació.  
 La información contenida en este soporte, tanto gráfica como los datos relativos a superficies, es orientativa y está sujeta a modificaciones por exigencias comerciales, técnicas o jurídicas. Asimismo, el mobiliario, los elementos de decoración y los electrodomésticos se han incorporado únicamente a efectos ilustrativos y no son objeto de contratación.

