


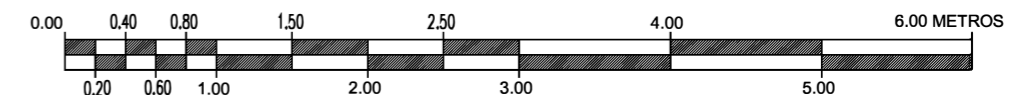



Avenida Pais Valenciano, n. 22
Tel. 96 575 4017
Fax. 96 575 1106
DENISA (Alicante) España

DEPARTAMENTO de ARQUITECTURA	CLIENTE	NUMERO	MODELO CASA
MODIFICACIONES		41790	BARENTS MOD.
DIBUJADO POR: Javier Estruch	PARCELA	-	CALIDADES
VENDEDOR	LA CUMBRE DEL SOL		NOVA PLUS
CARPINTERIA ALUMINIO	SUPERFICIES	EN PLANTA BAJA	FECHA
PORTON	ACEPTADO	REVISADO	15-10-08
			ESCALA
			1:50
			CONTROL
			NP101


NOTA: ESCALON EN SALIDAS AL EXTERIOR. VENTILACIONES A 20 cm. DEL TECHO



NOTA:
- SUELO RADIANTE POR AGUA EN TODA LA VIVIENDA.

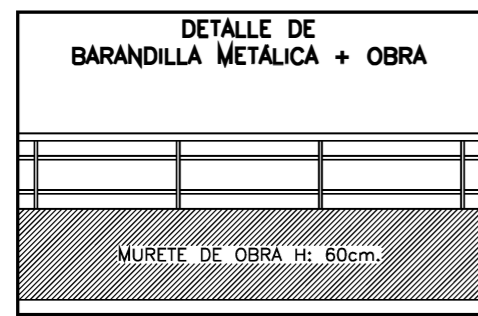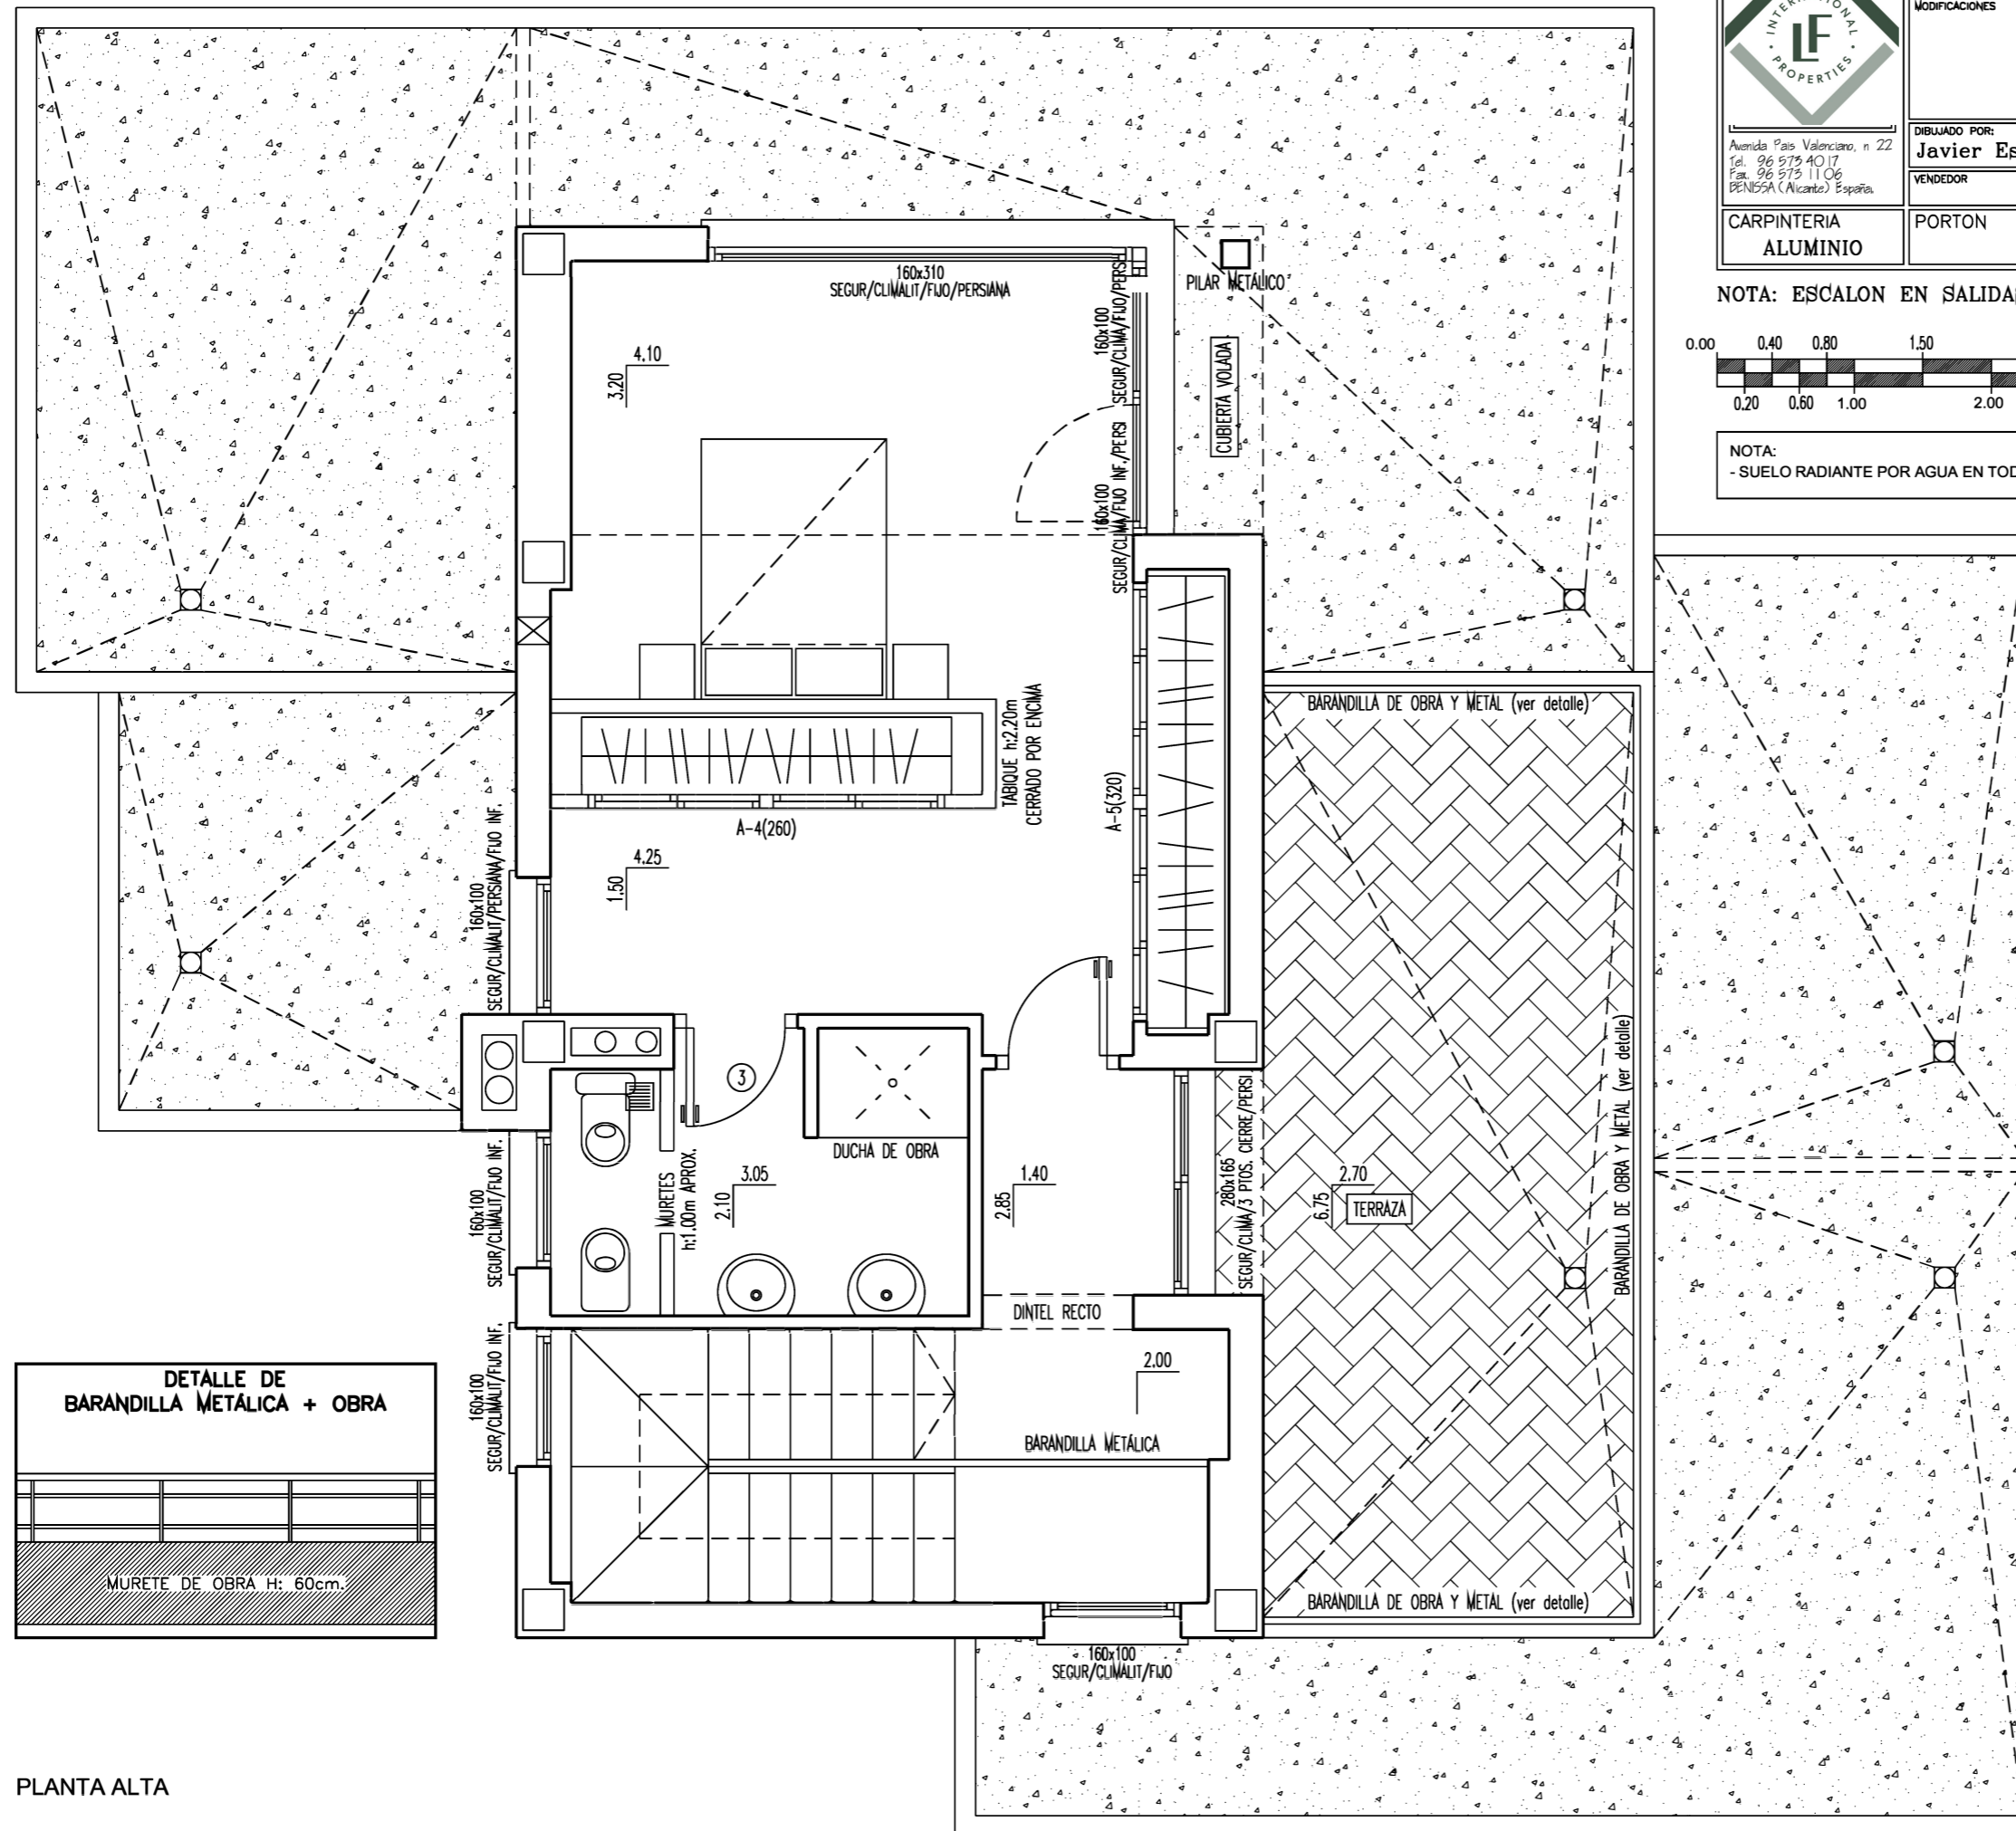

PLANTA ALTA

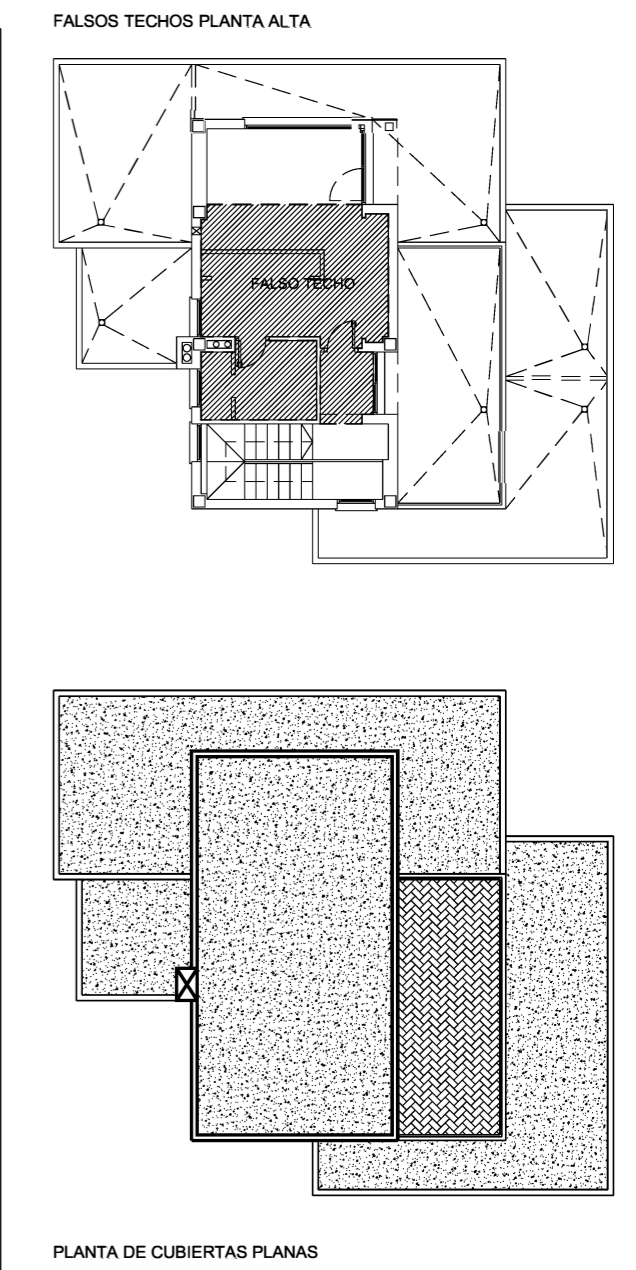

PLANTA DE CUBIERTAS PLANAS