
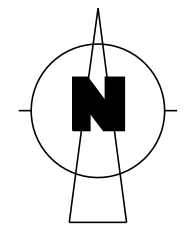


23

244-0

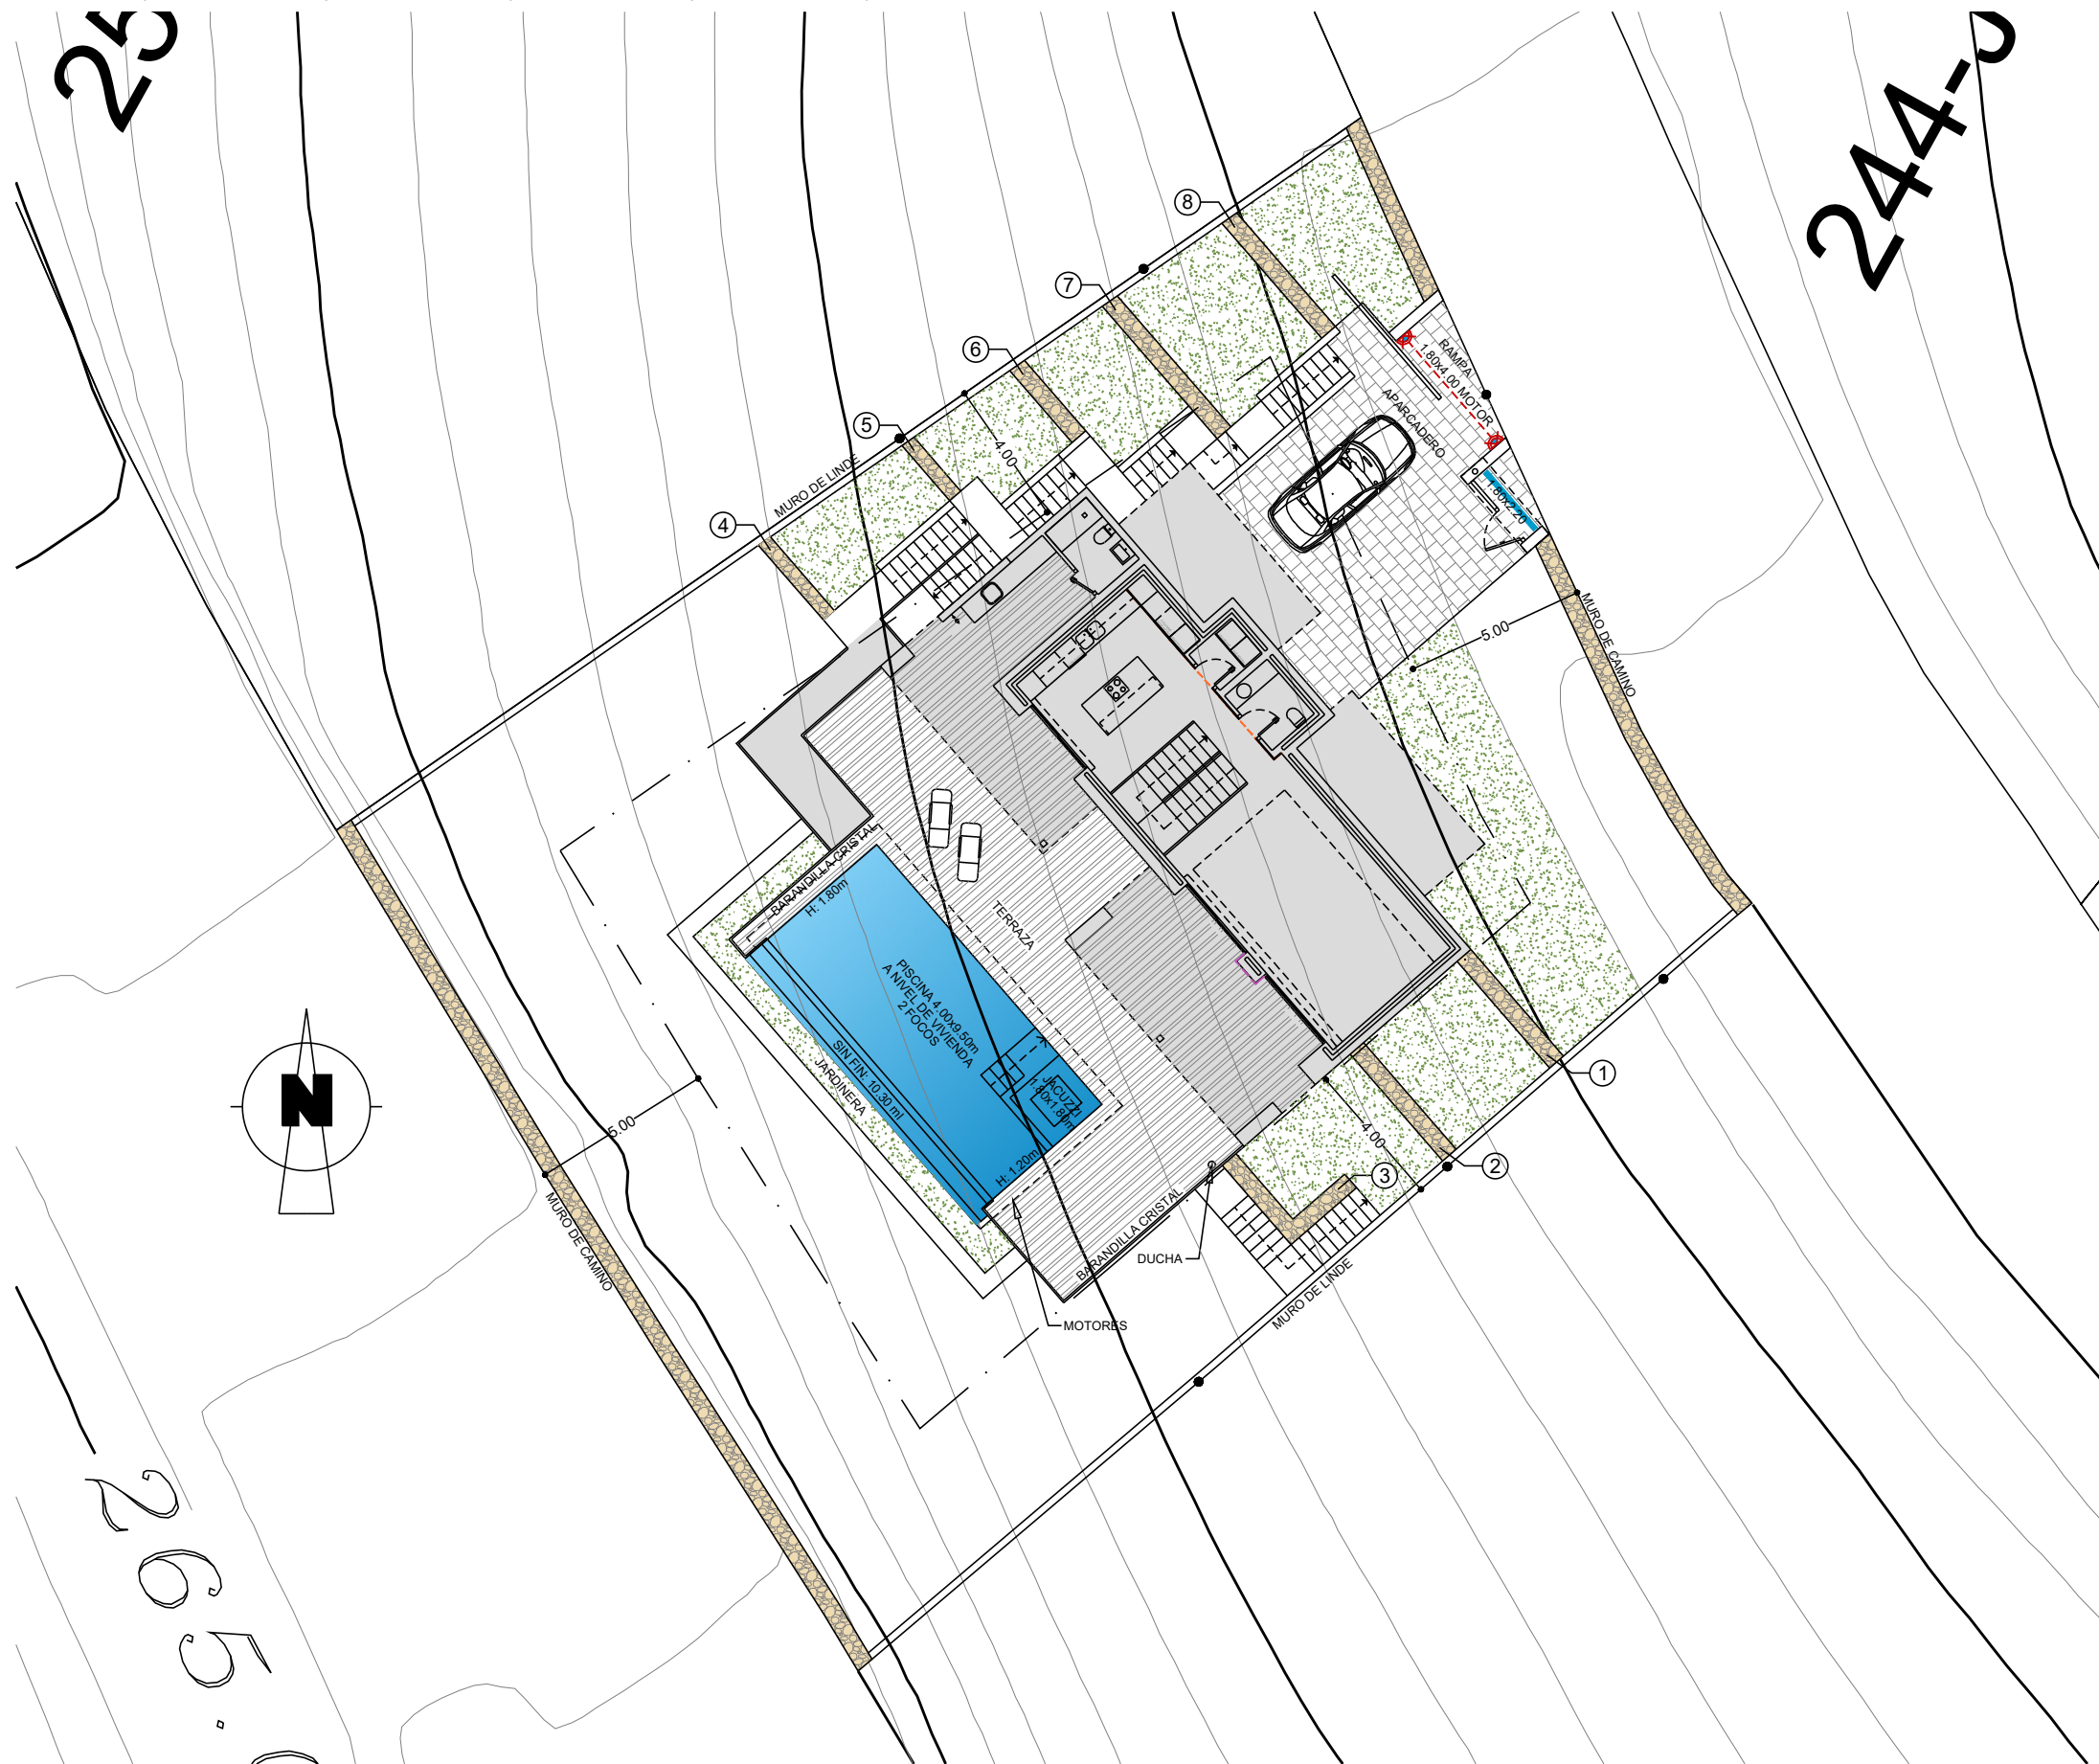

	APLIQUE PARED EXTERIOR
	TIRA DE LED EXTERIOR EN TECHO

RELLENO

265.