

GROUND FLOOR




Fecha de impresión 30/08/2024




### Summary of Surface


Usable Surface	111,40 m <sup>2</sup>
Usable Surface Terrace	68,40 m <sup>2</sup>
Plot Surface	1.605 m <sup>2</sup>

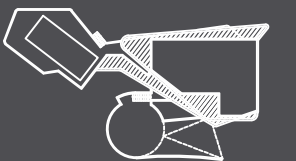

Licence Granted

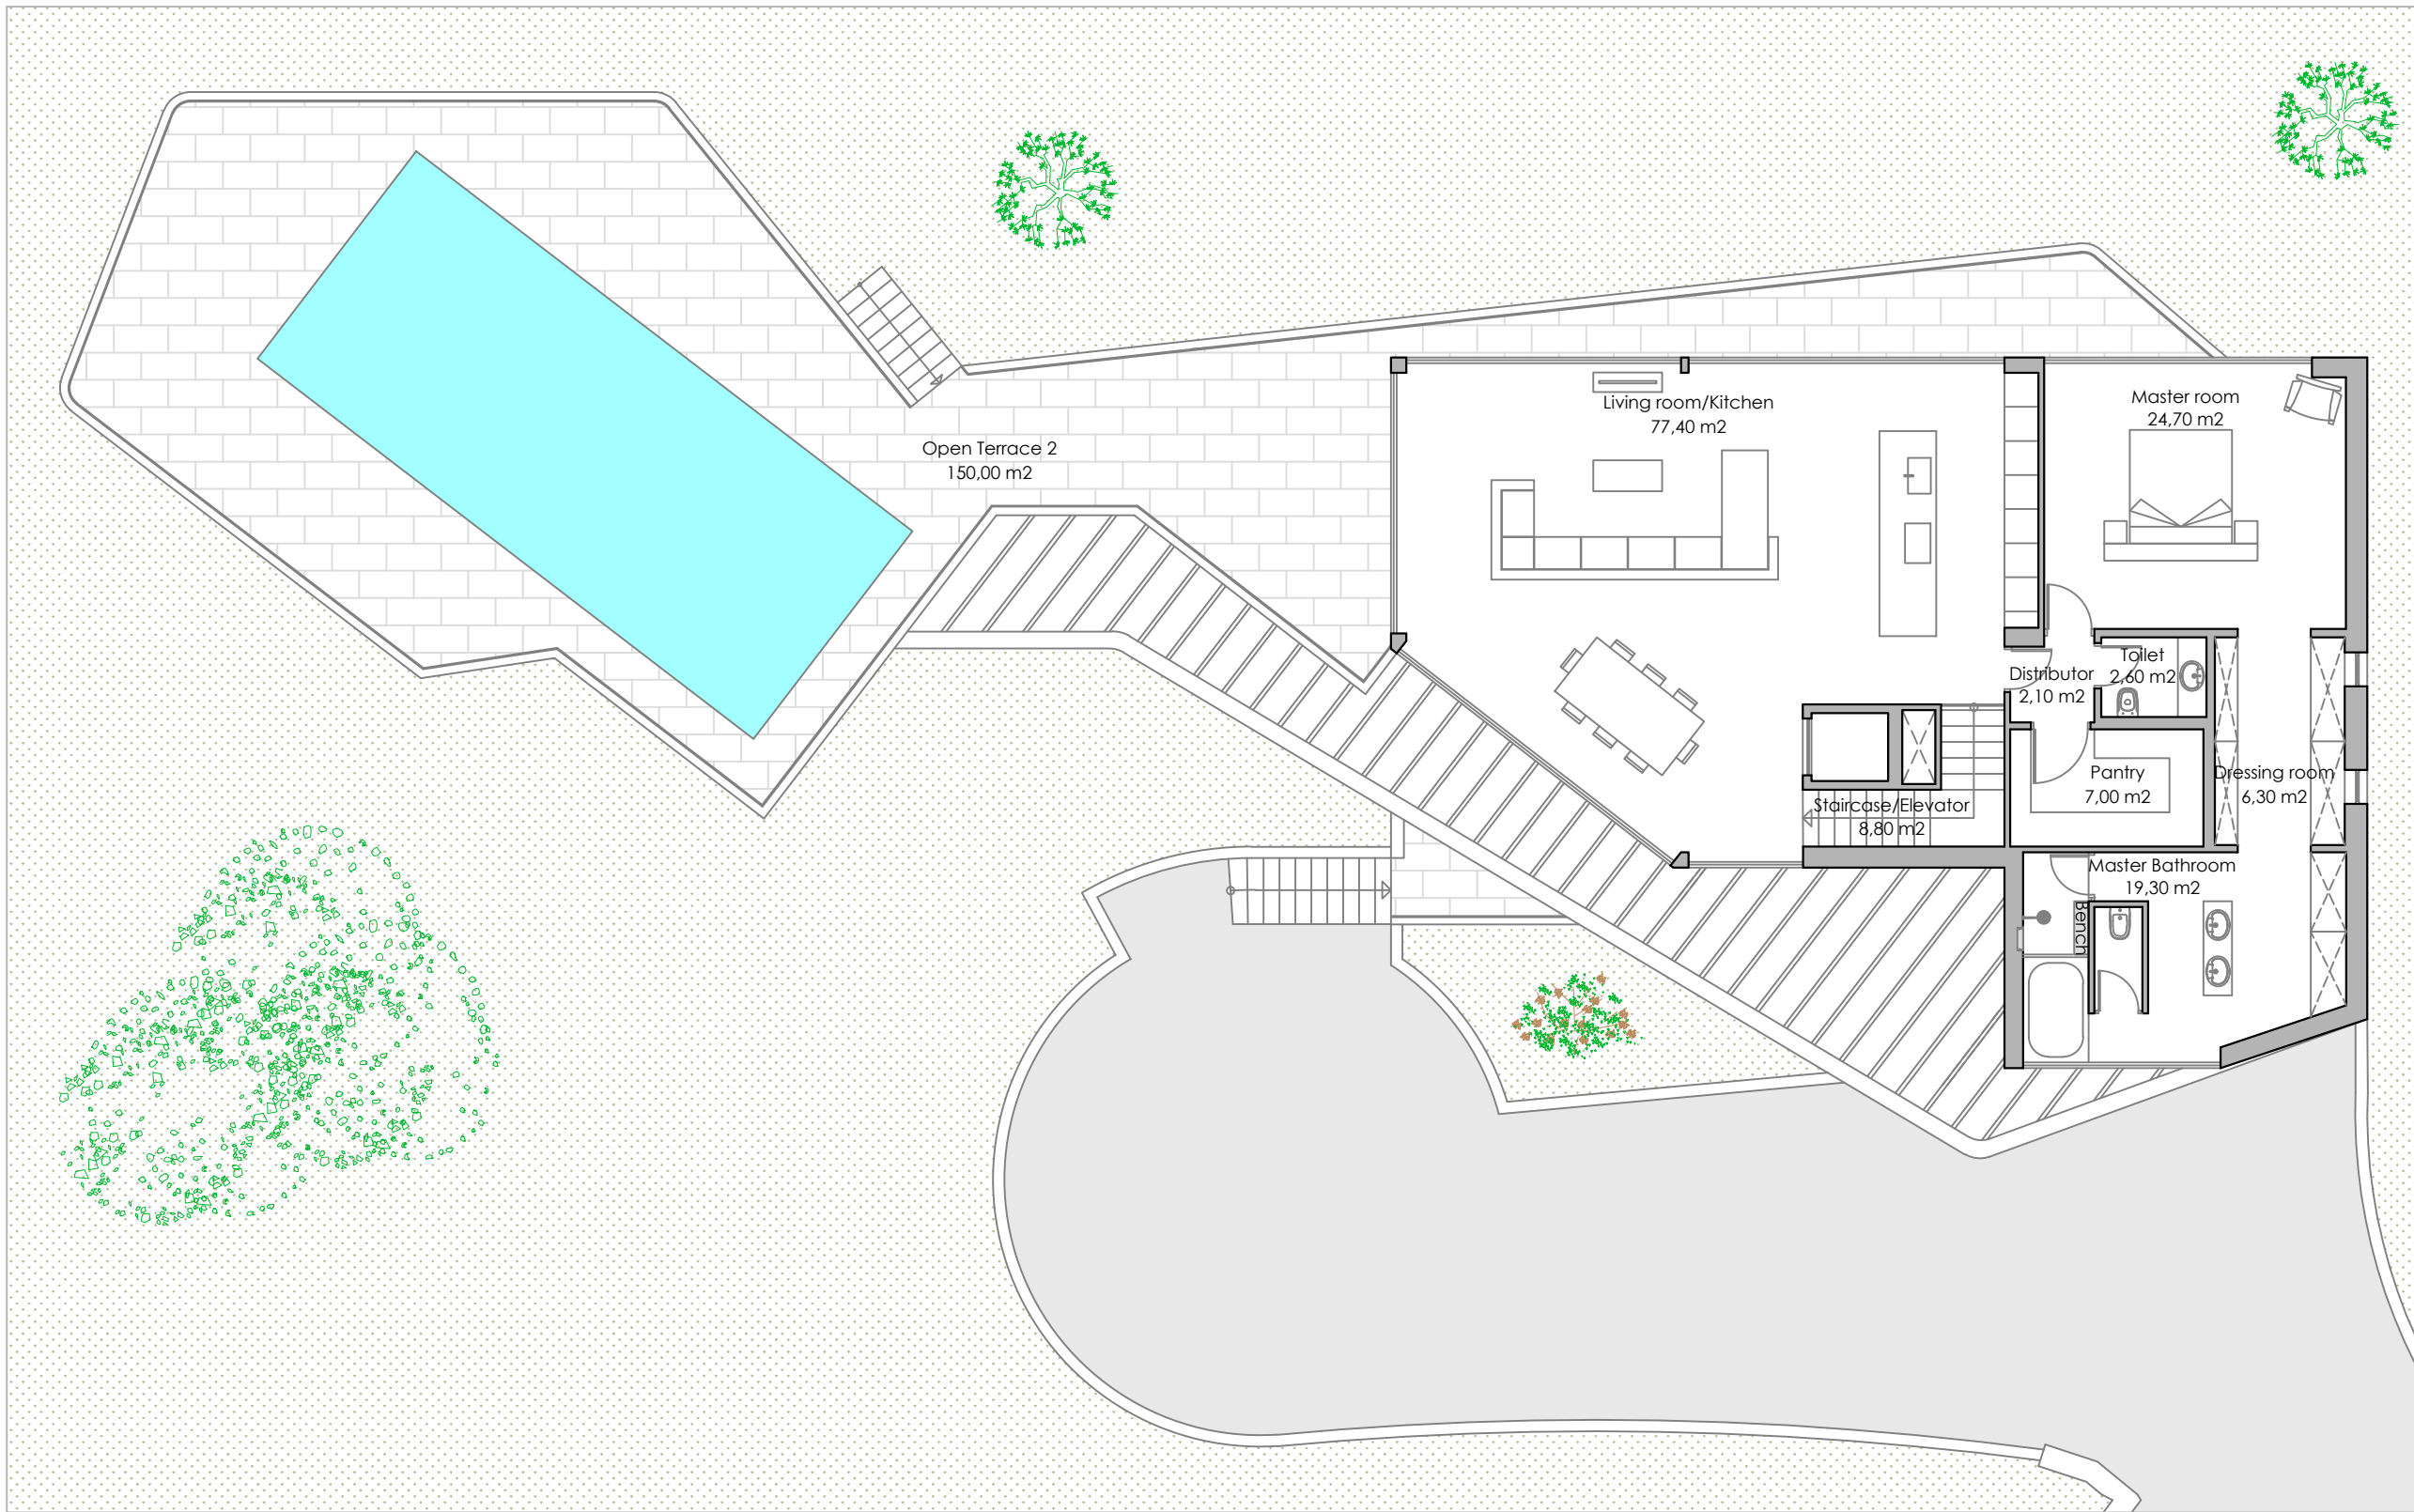

UPPER FLOOR

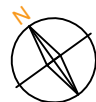


Fecha de impresión 30/08/2024

**Summary of Surface**

Usable Surface	148,20 m <sup>2</sup>
Usable Surface Terrace	150,00 m <sup>2</sup>
Plot Surface	1.605 m <sup>2</sup>

Licence Granted

Documentación informativa sin carácter contractual y meramente ilustrativa sujeta a modificaciones necesarias por exigencias de orden técnico, jurídico o comercial de la dirección facultativa o autoridad competente. Las infografías de las fachadas, elementos comunes y restantes espacios serán orientativas y podrán ser objeto de verificación o modificación en los proyectos técnicos. El mobiliario de las infografías interiores no está incluido. Los acabados, calidades, colores, equipamiento, aparatos sanitarios y muebles de cocina son una aproximación meramente representativa y el equipamiento de las viviendas será el indicado mediante memoria de calidades. Toda la información y entrega de documentación se llevará a cabo conforme a lo dispuesto en el Real Decreto 515/1989 y demás normas que pudieran complementarlo ya sean de carácter estatal o autonómico.

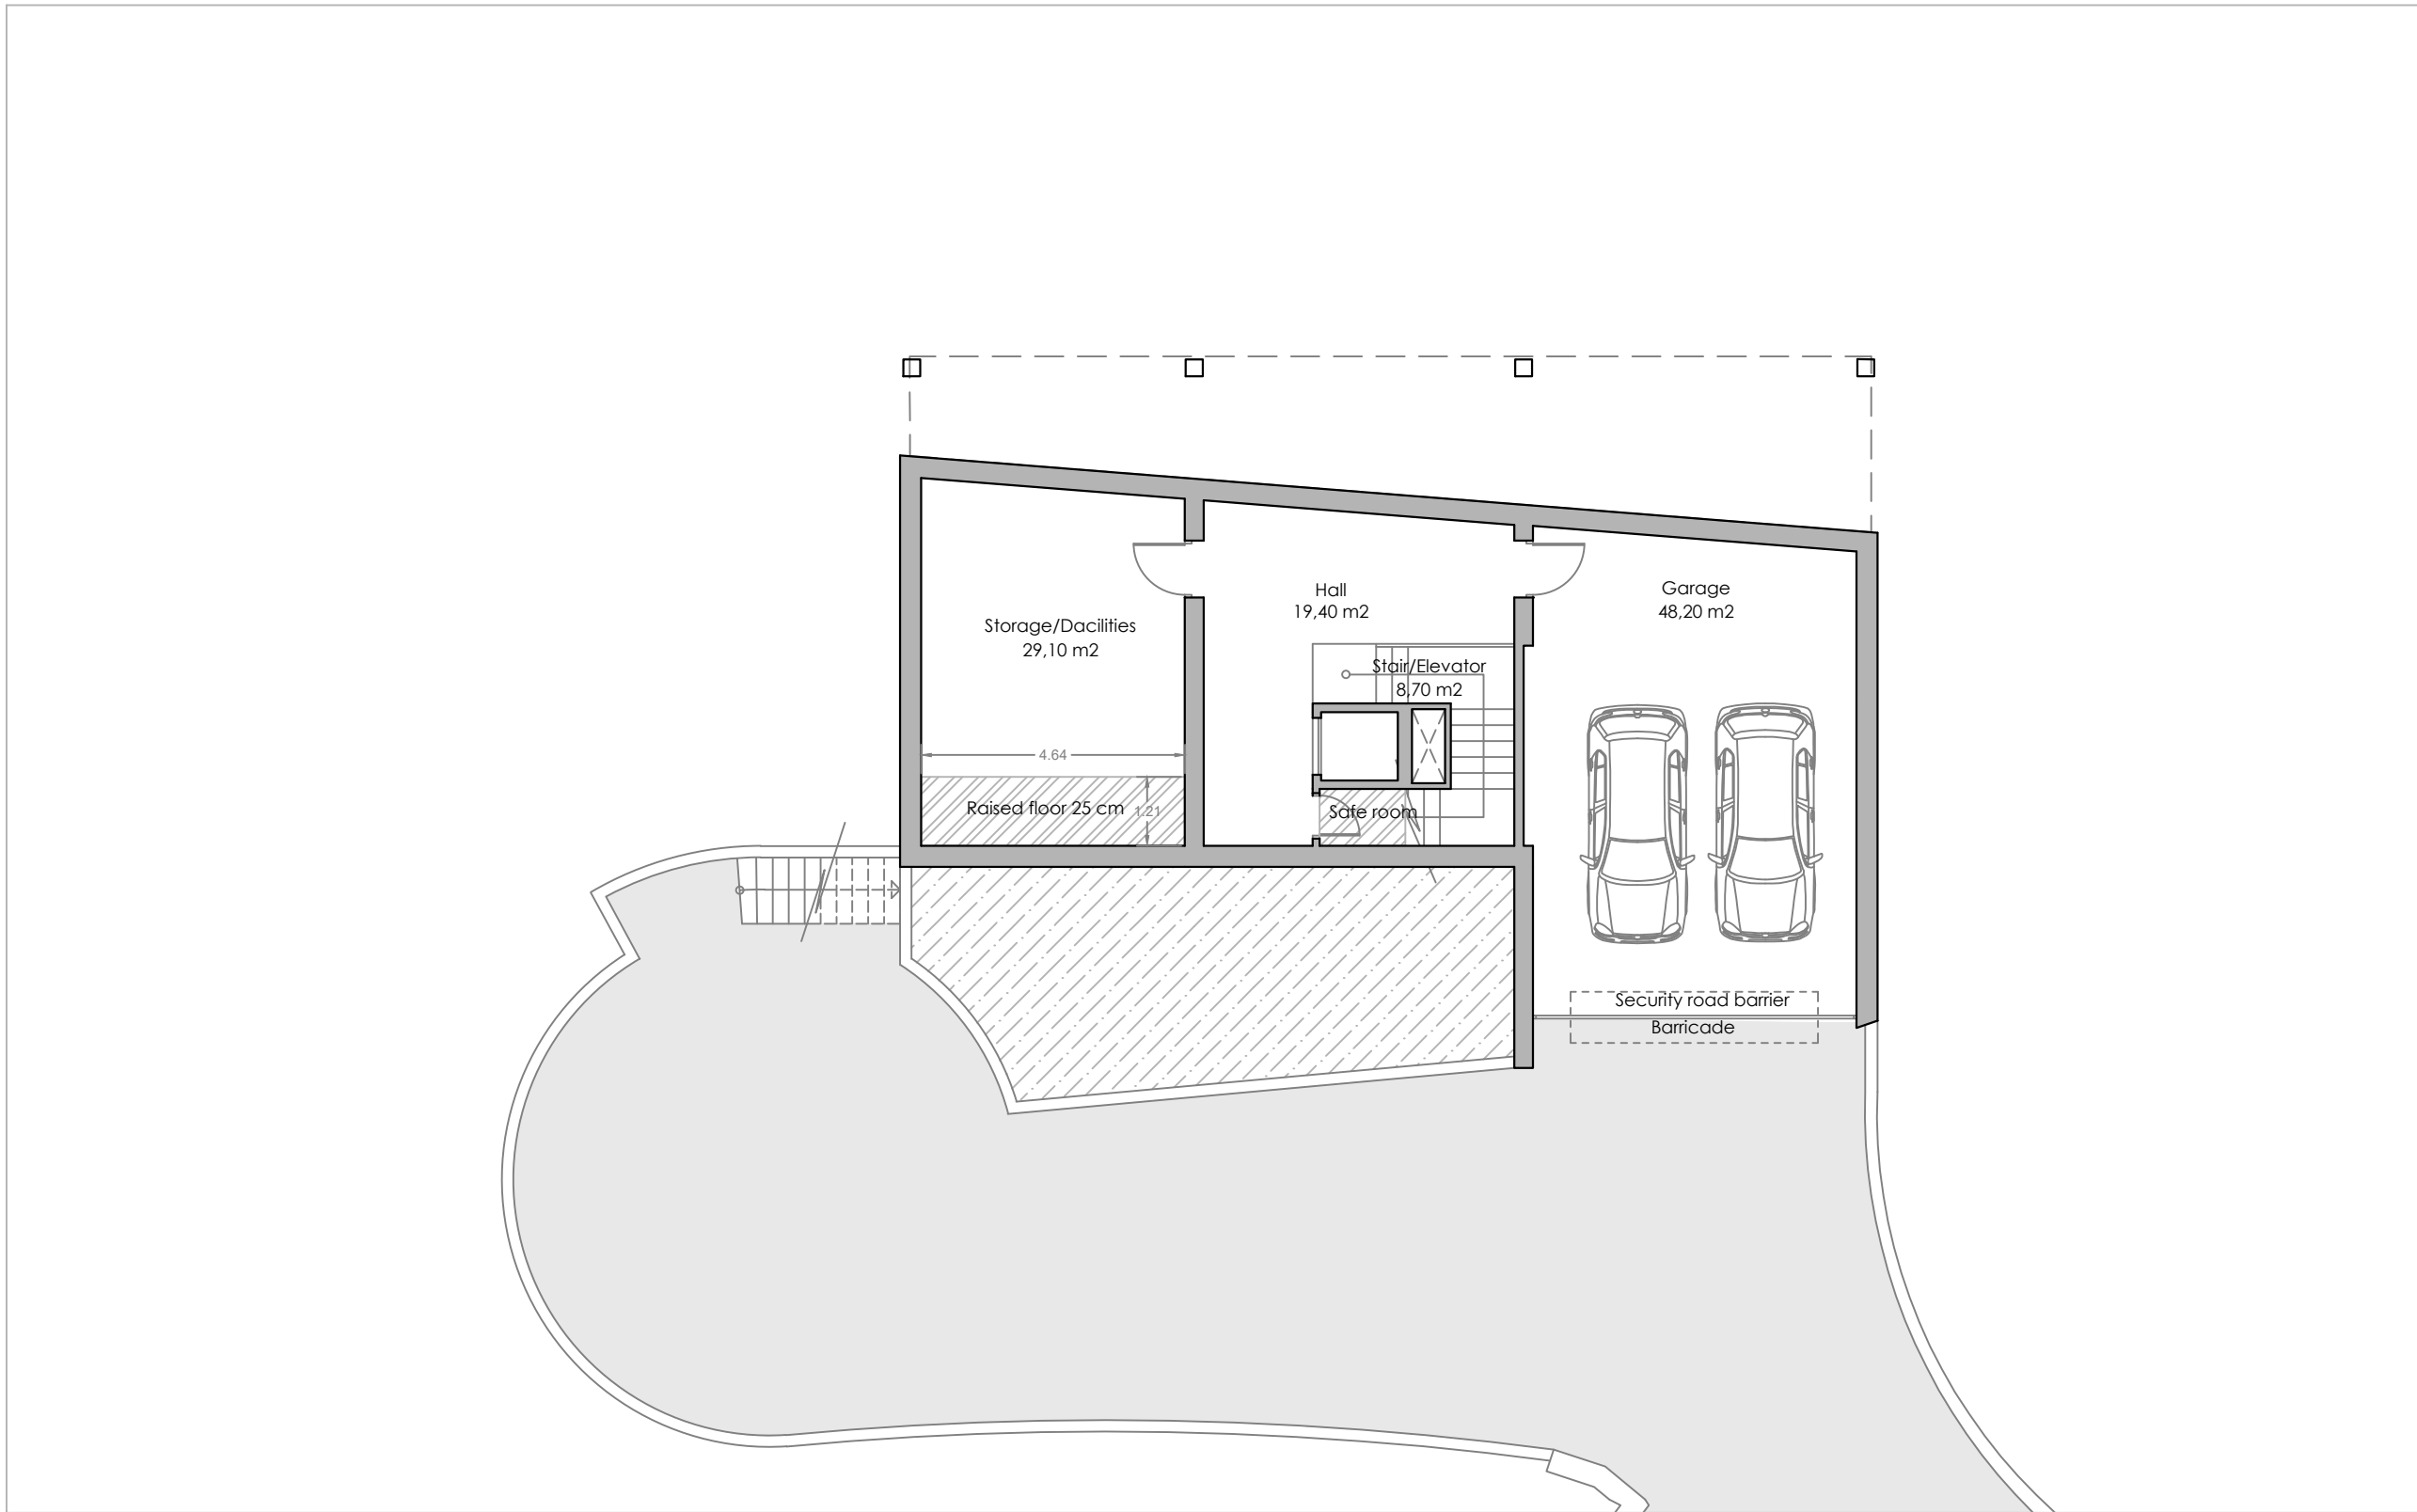

BASEMENT FLOOR

### Summary of Surface

Usabel Surface	105,40 m <sup>2</sup>
Plot Surface	1.605 m <sup>2</sup>



Licence Granted



Fecha de impresión 12/09/2024