


**Planta Segunda**

Escala: 1/100

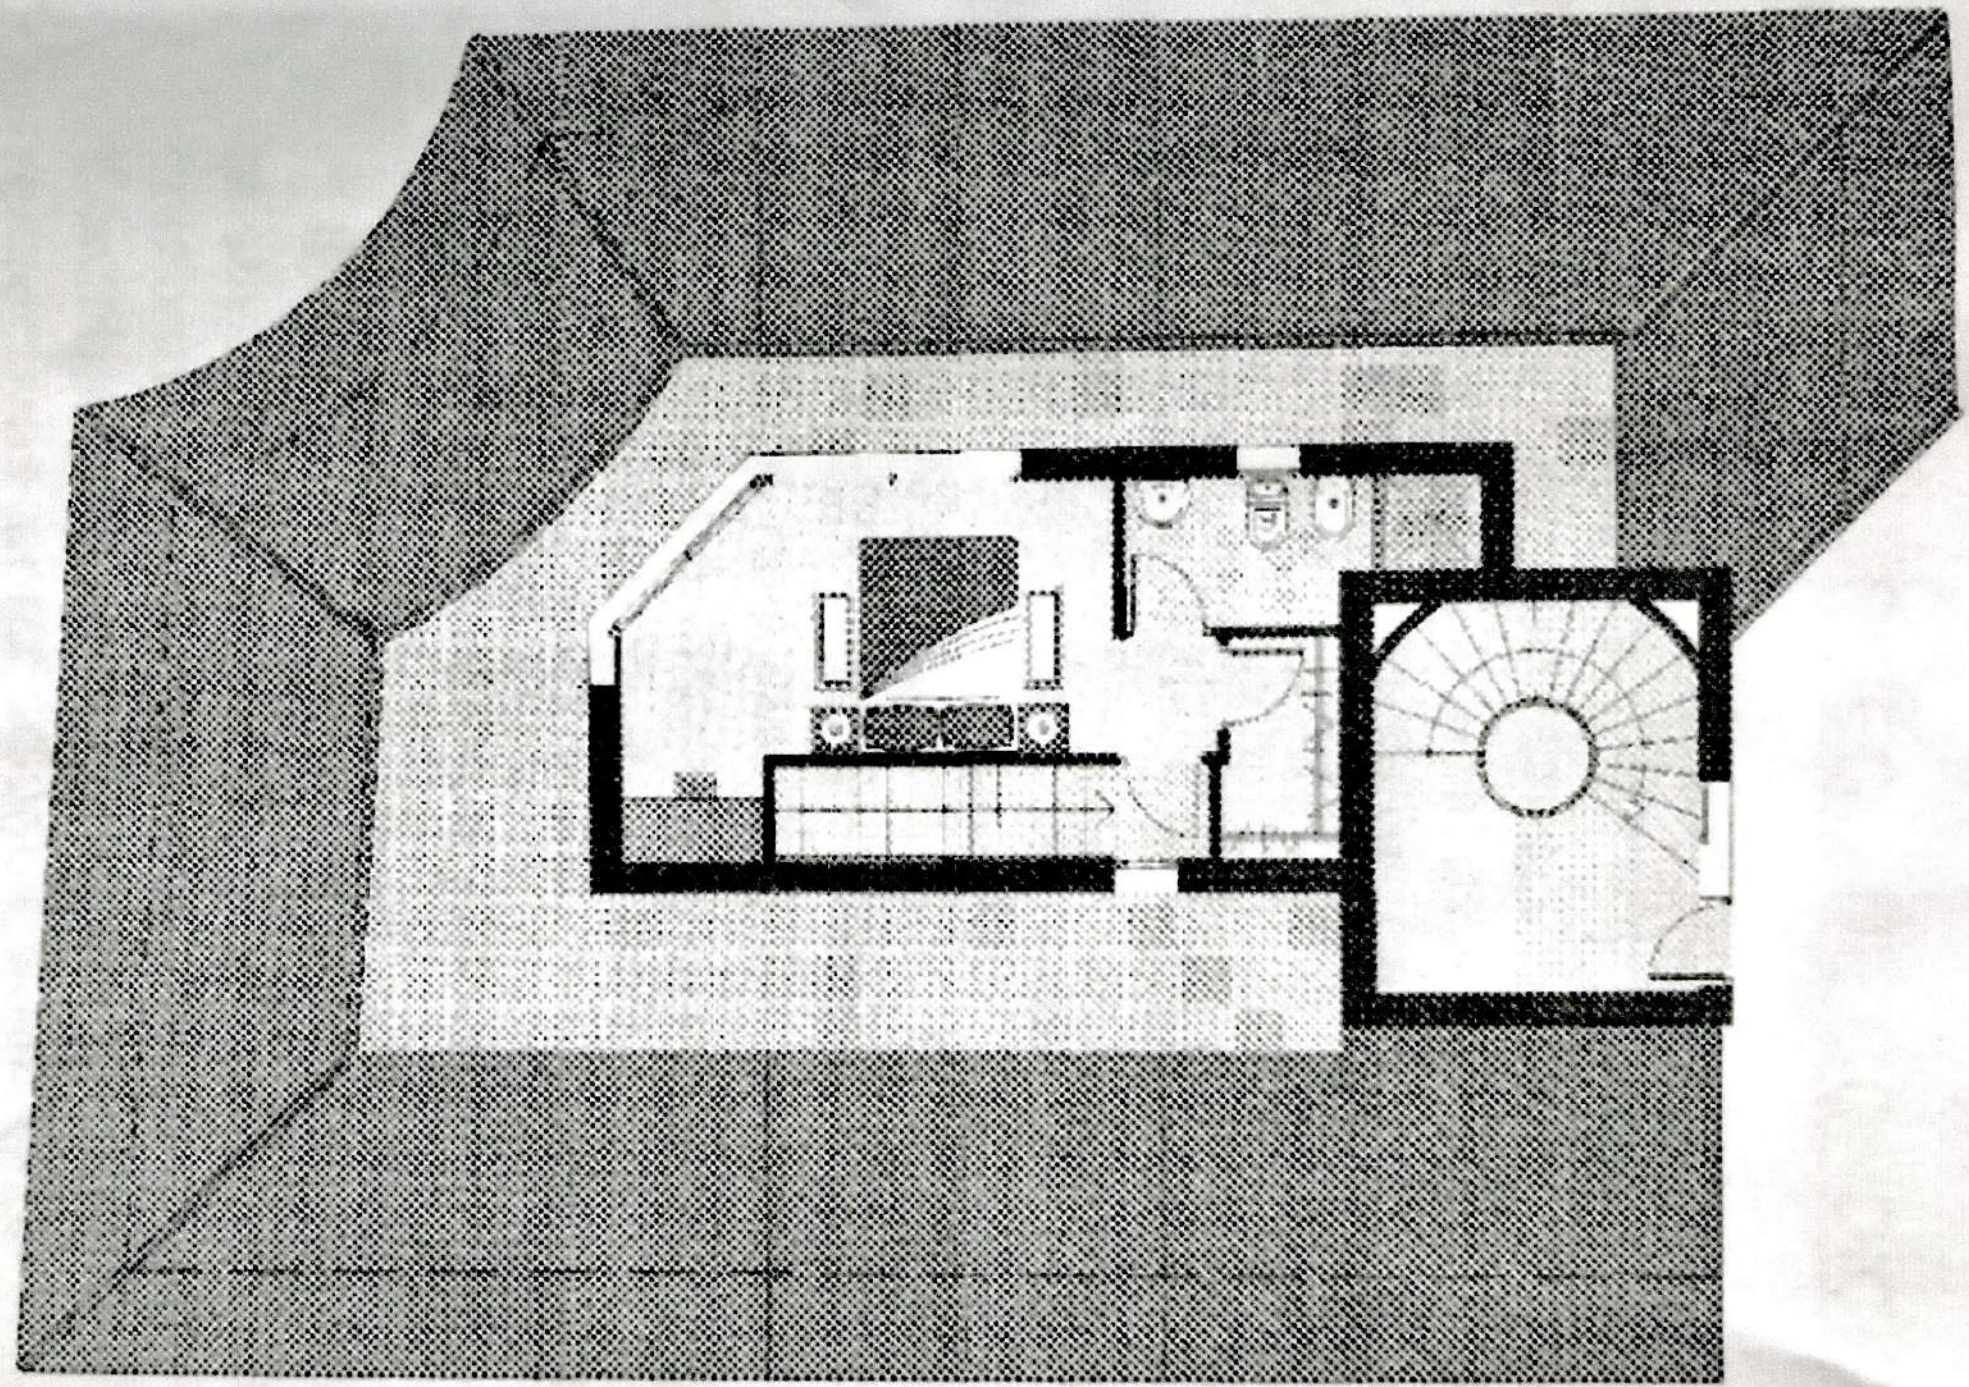

Planta Tercera

Escala: 1/100