




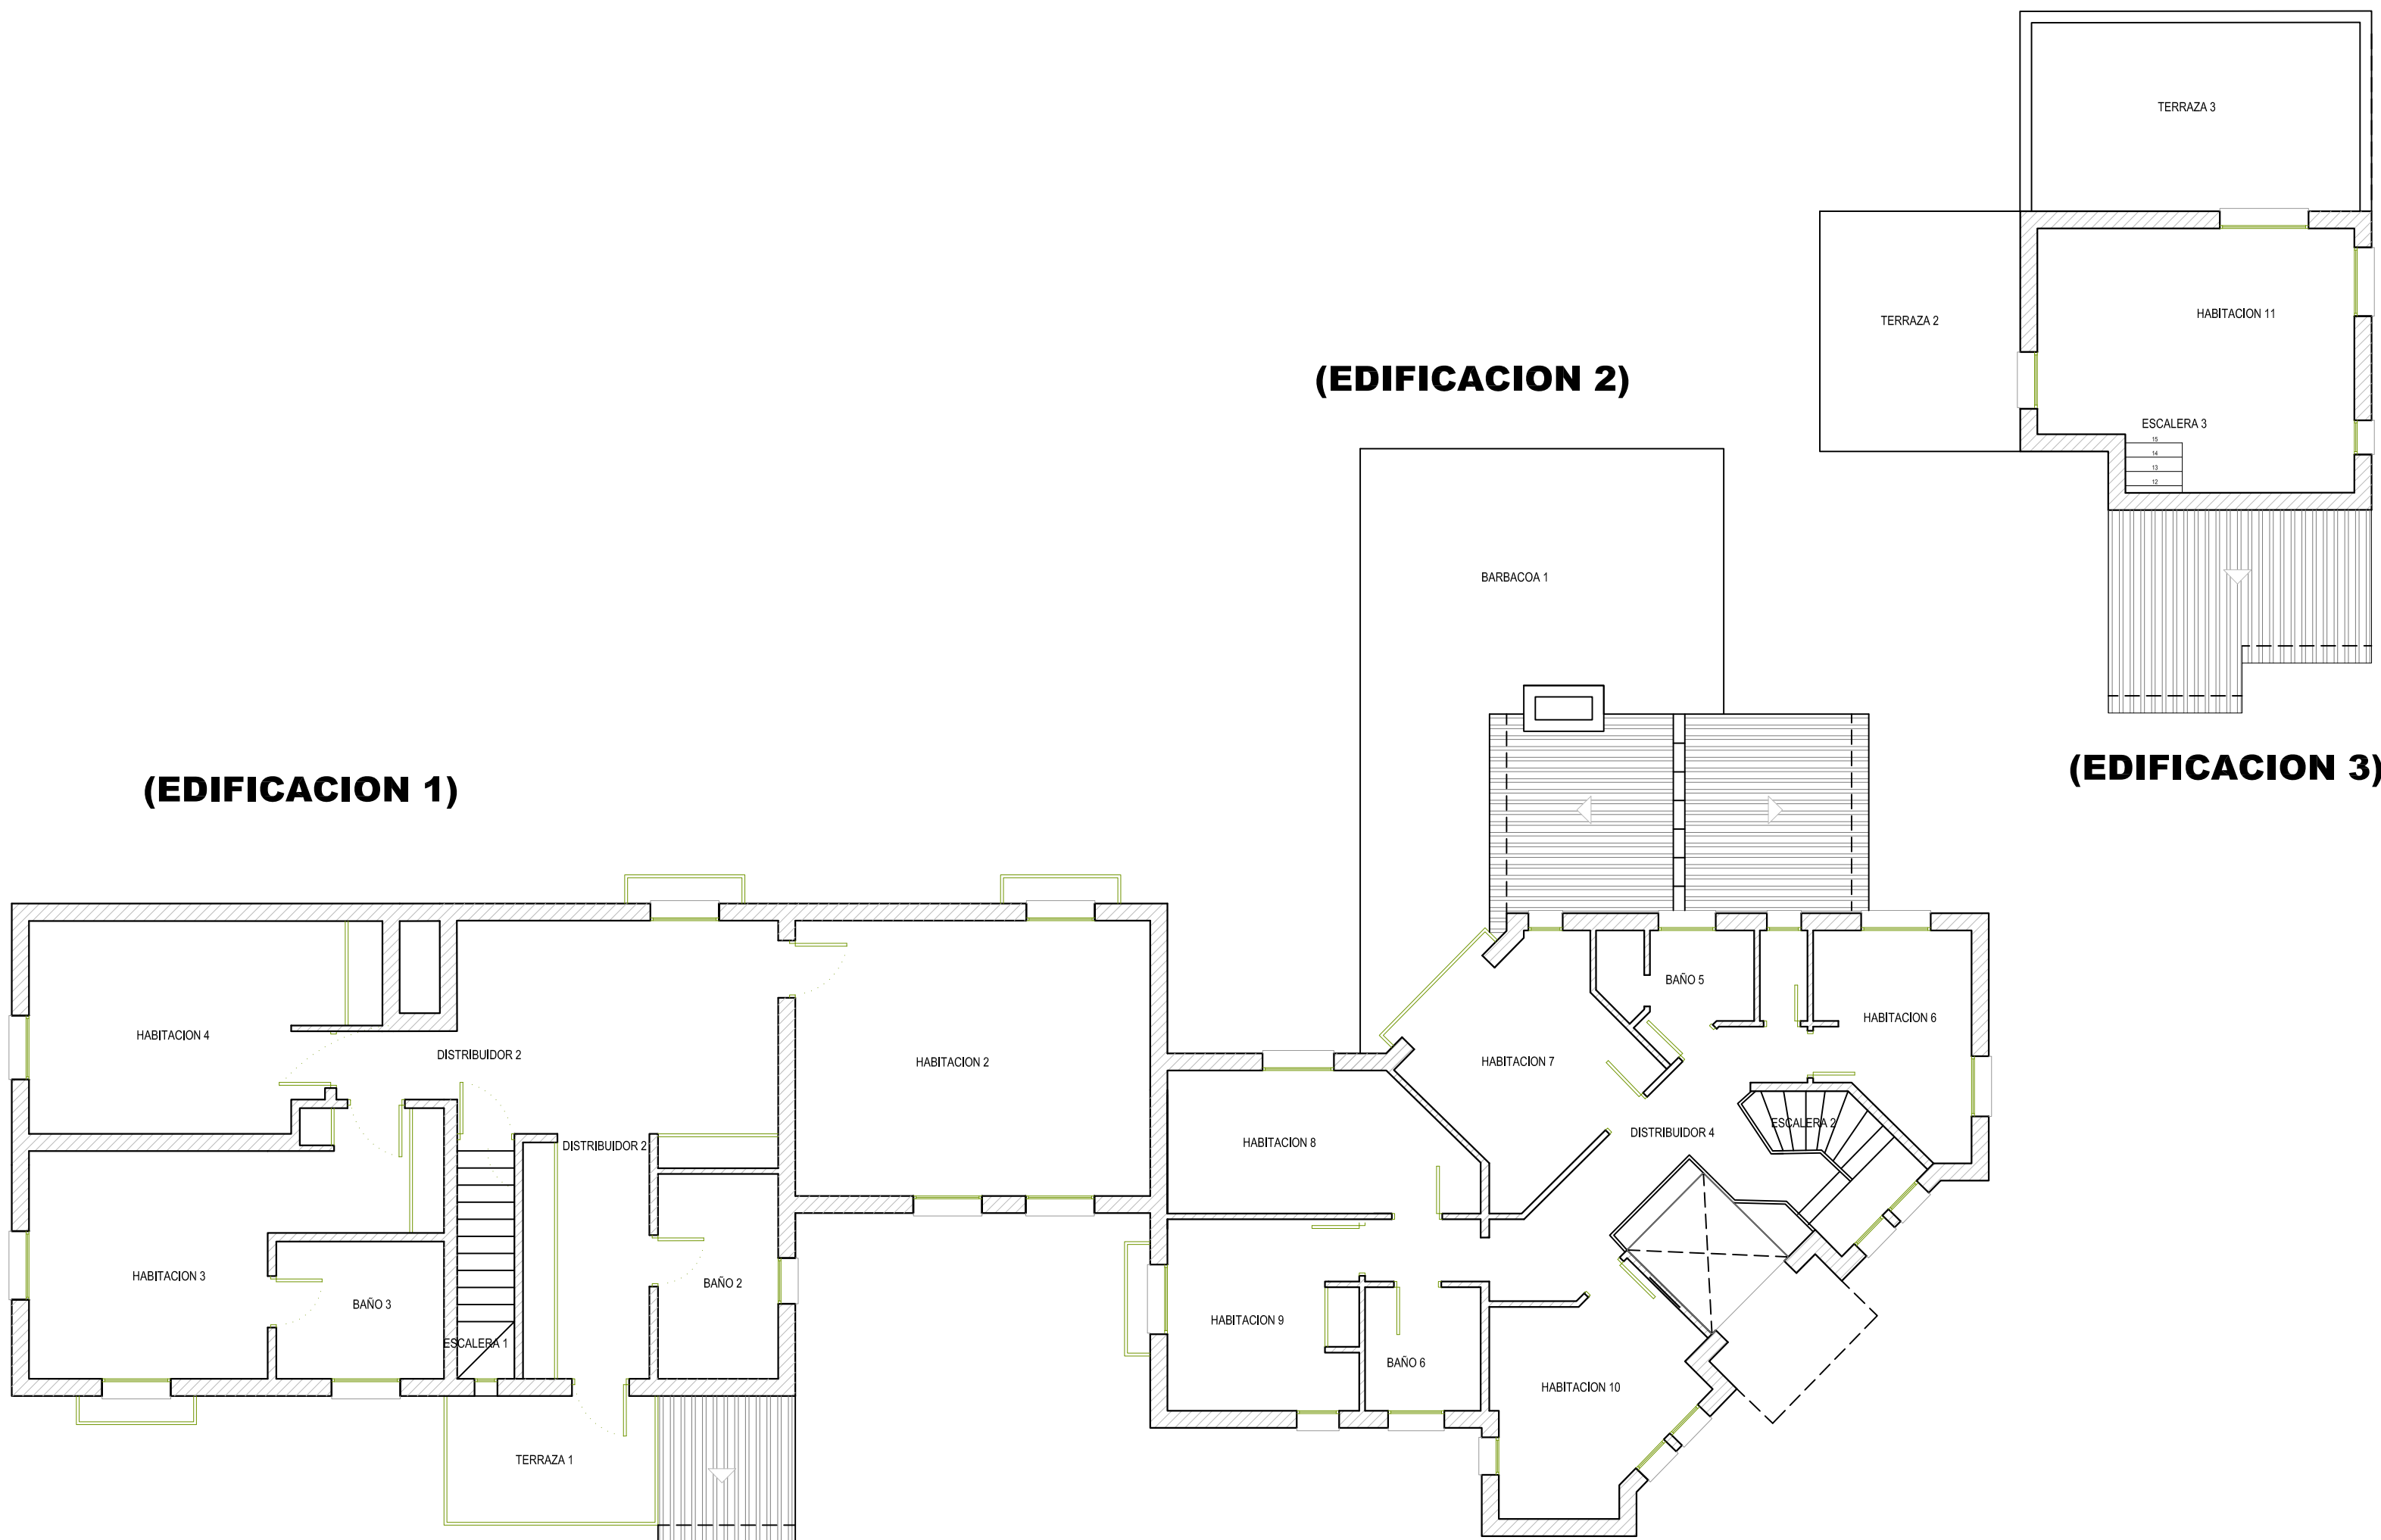


PLANTA PRIMERA

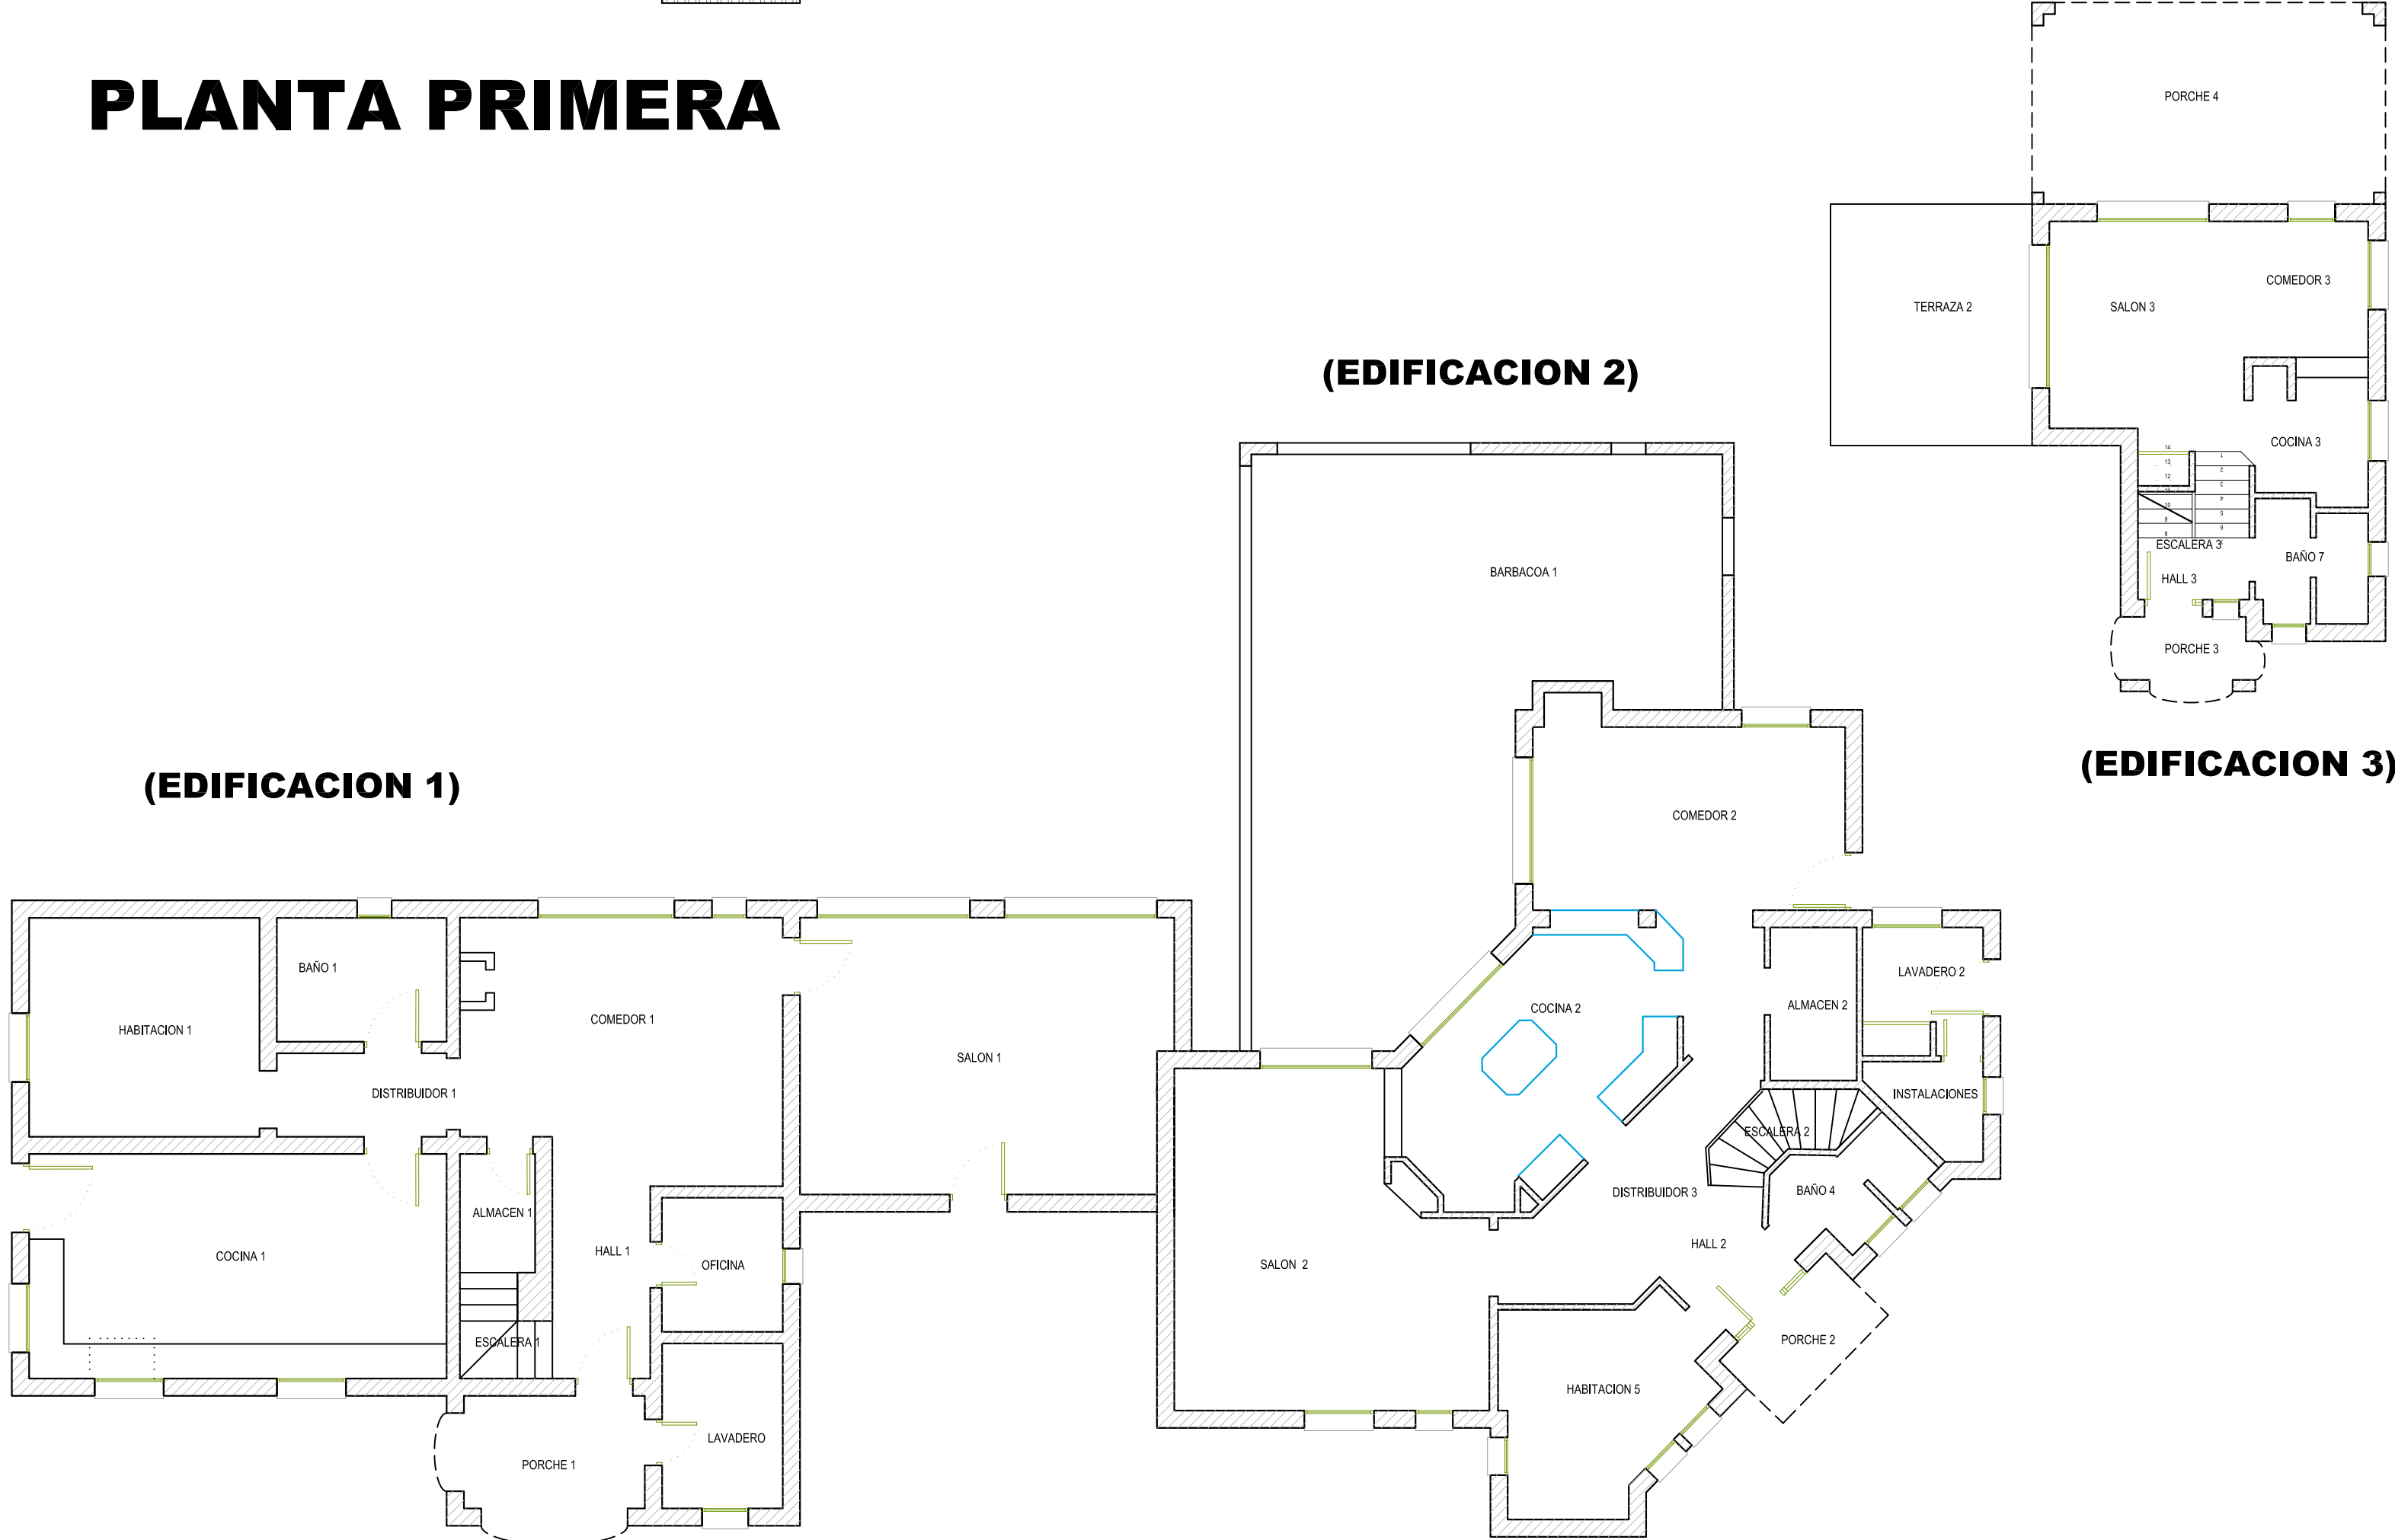


PLANTA BAJA

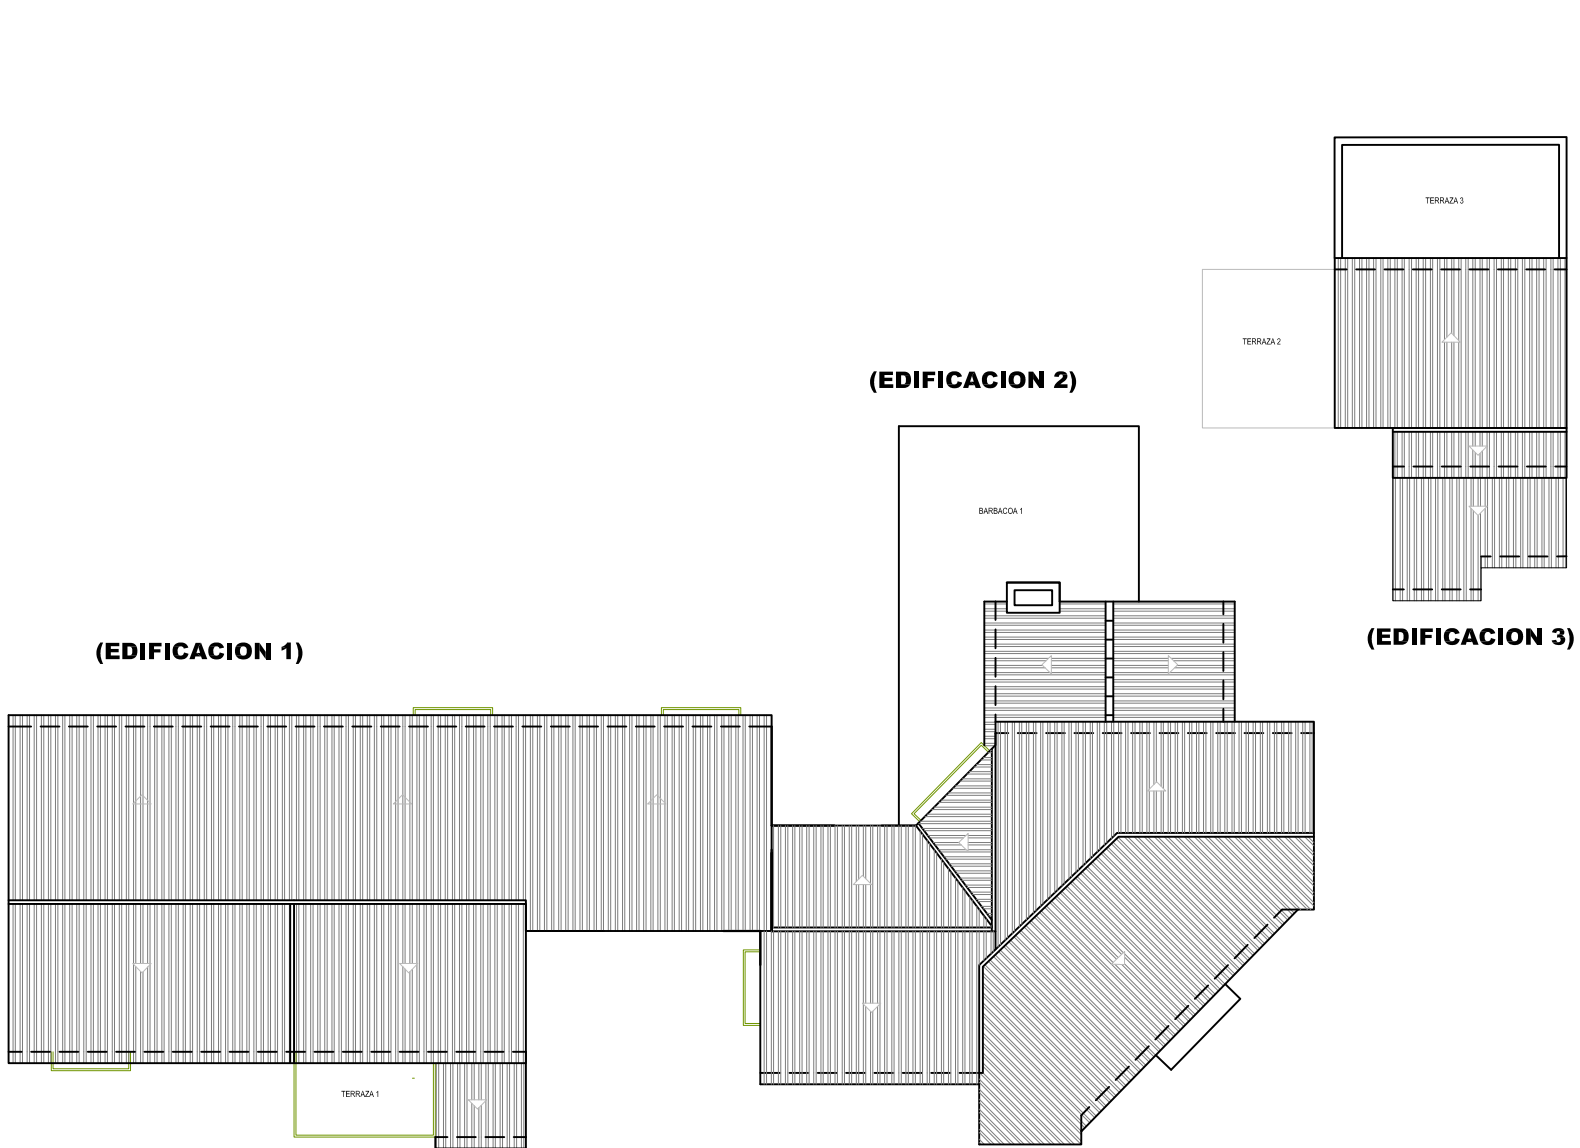


CUBIERTA (E 1/200)

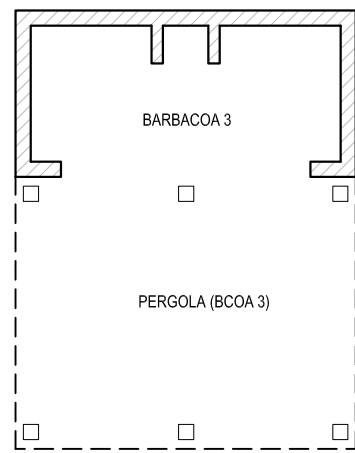


BARBACOA 3 + PERGOLA

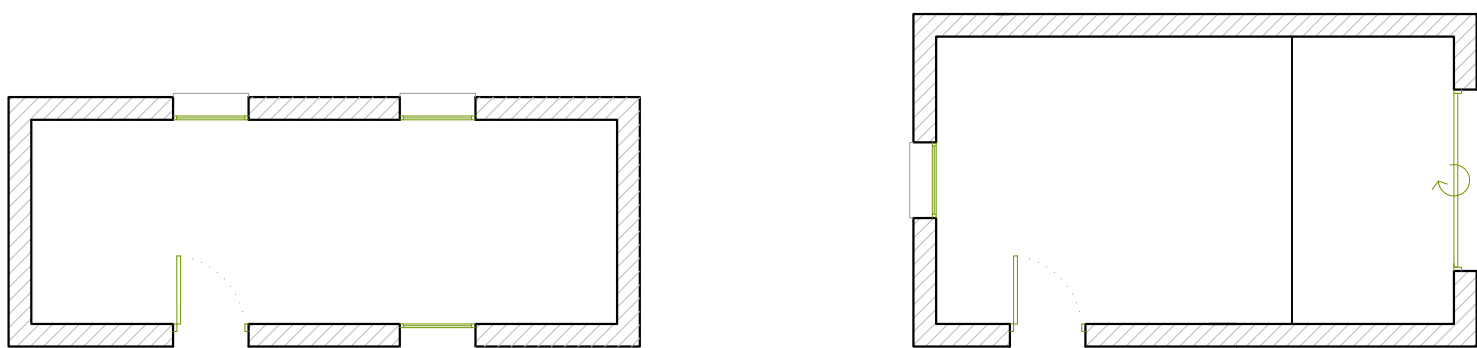

ALMACEN 3

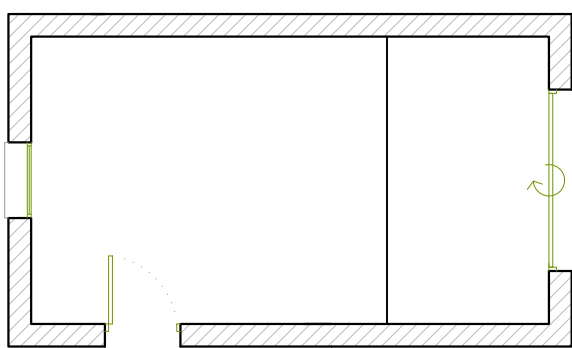

GARAJE

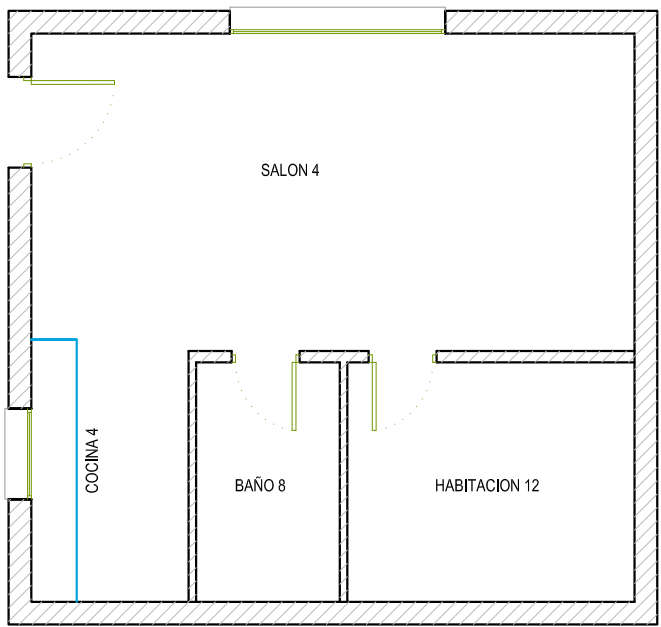

APARTAMENTO BARBACOA 2

SUPERFICIES CONSTRUIDAS		ELEMENTOS AUXILIARES	
EDIFICACION 1 (VIVIENDA 1)		ELEMENTOS AUXILIARES	
PLANTA BAJA		GARAJE	32,80 m2
VIVIENDA		BARBACOA 2	19,10 m2
PORCHE 1		ALMACEN 3	27,60 m2
PLANTA PRIMERA			
VIVIENDA			
TERRAZA 1 (no computable)			
TOTAL VIVIENDA		TOTAL COMPUTABLE	
319,80 m2		399,30 m2	
SUPERFICIE PARCELA 11.100,00 m²			

SUPERFICIES CONSTRUIDAS		ELEMENTOS AUXILIARES	
EDIFICACION 2 (APARTAMENTO Y VIVIENDA 2)		ELEMENTOS AUXILIARES	
PLANTA SOTANO		JACUZZI	9,00 m2
APARTAMENTO		BARBACOA 1 (no computable)	65,20 m2
PLANTA BAJA			
VIVIENDA			
PORCHE CUBIERTO 2			
PLANTA PRIMERA			
VIVIENDA			
TOTAL VIVIENDA		TOTAL COMPUTABLE	
310,35 m2		310,35 m2	
SUPERFICIE PARCELA 11.100,00 m²			

SUPERFICIES CONSTRUIDAS		ELEMENTOS AUXILIARES	
EDIFICACION 3 (VIVIENDA 3)		ELEMENTOS AUXILIARES	
PLANTA BAJA		BARBACOA 3 + PERGOLA	26,10 m2
VIVIENDA			
PORCHE 3			
PORCHE 4			
TERRAZA 2 (no computable)			
PLANTA PRIMERA			
VIVIENDA			
TERRAZA 3 (no computable)			
TOTAL VIVIENDA		TOTAL COMPUTABLE	
95,50 m2		121,60 m2	
SUPERFICIE PARCELA 11.100,00 m²			

SUPERFICIE CONSTRUIDA TOTAL (VIVIENDAS) :	725,65 M2
SUPERFICIE CONSTRUIDA TOTAL (COMPUTABLE) :	831,25 M2

E. 1/100