




PLANTA 2

ÁREA INTERNA BRUTA
PLANTA 1 36.8 m² PLANTA 2 77.1 m²
TOTAL : 113.9 m²

LOS TAMAÑOS Y LAS DIMENSIONES SON APROXIMADAS Y PUEDEN VARIAR EN ALGUNOS CASOS.

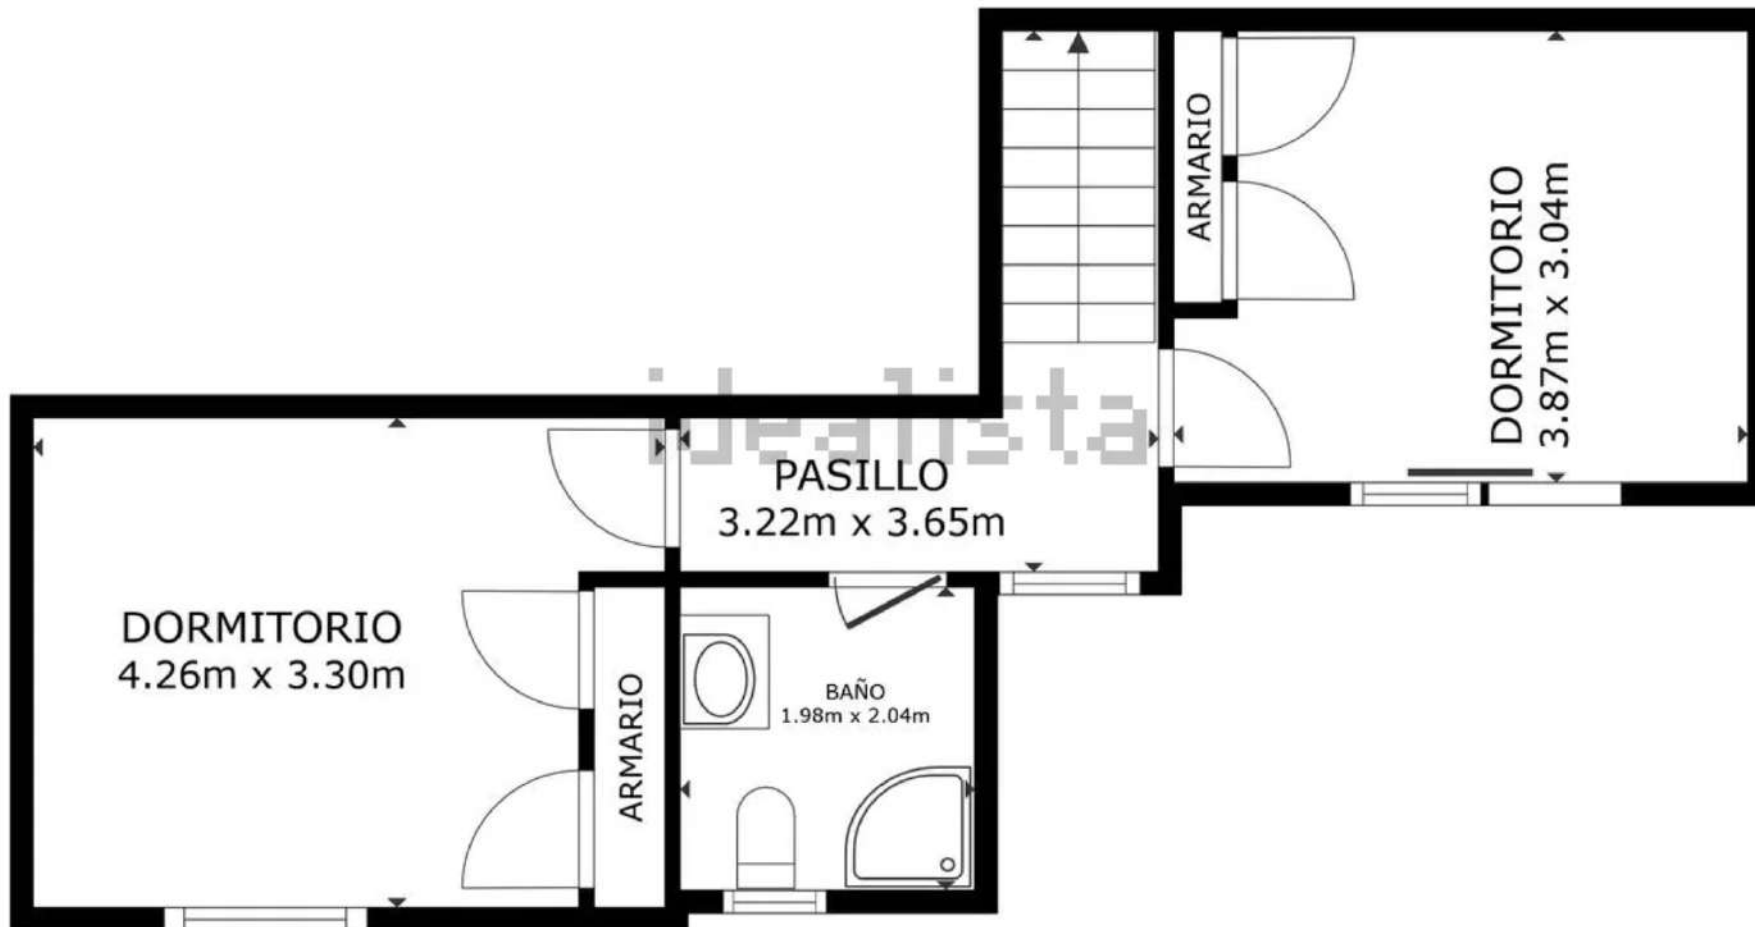

PLANTA 1

ÁREA INTERNA BRUTA
 PLANTA 1 36.8 m² PLANTA 2 77.1 m²
 TOTAL : 113.9 m²

LOS TAMAÑOS Y LAS DIMENSIONES SON APROXIMADAS Y PUEDEN VARIAR EN ALGUNOS CASOS.