

MODELO

VILLA "TIPO-B"

ESTILO

CONTEMPORANEO ADVANCED

CALIDAD



OBSERVACIONES

SUELO RADIANTE POR AGUA EN TODA LA VIVIENDA.

289 EF

PORTON

ALUMINIO

CARPINTERIA

ALUMINIO

SUPERFICIES CONSTRUIDAS

VIVIENDA
PORCHES
VOLADIZOS
TERRAZA
GARAJE ABIERTO

163.90 m²
31.70 m²
19.35 m²
6.90 m²
20.20 m²

NUMERO PLANO



71444

FECHA

12-01-24

CLIENTE

PARCELA

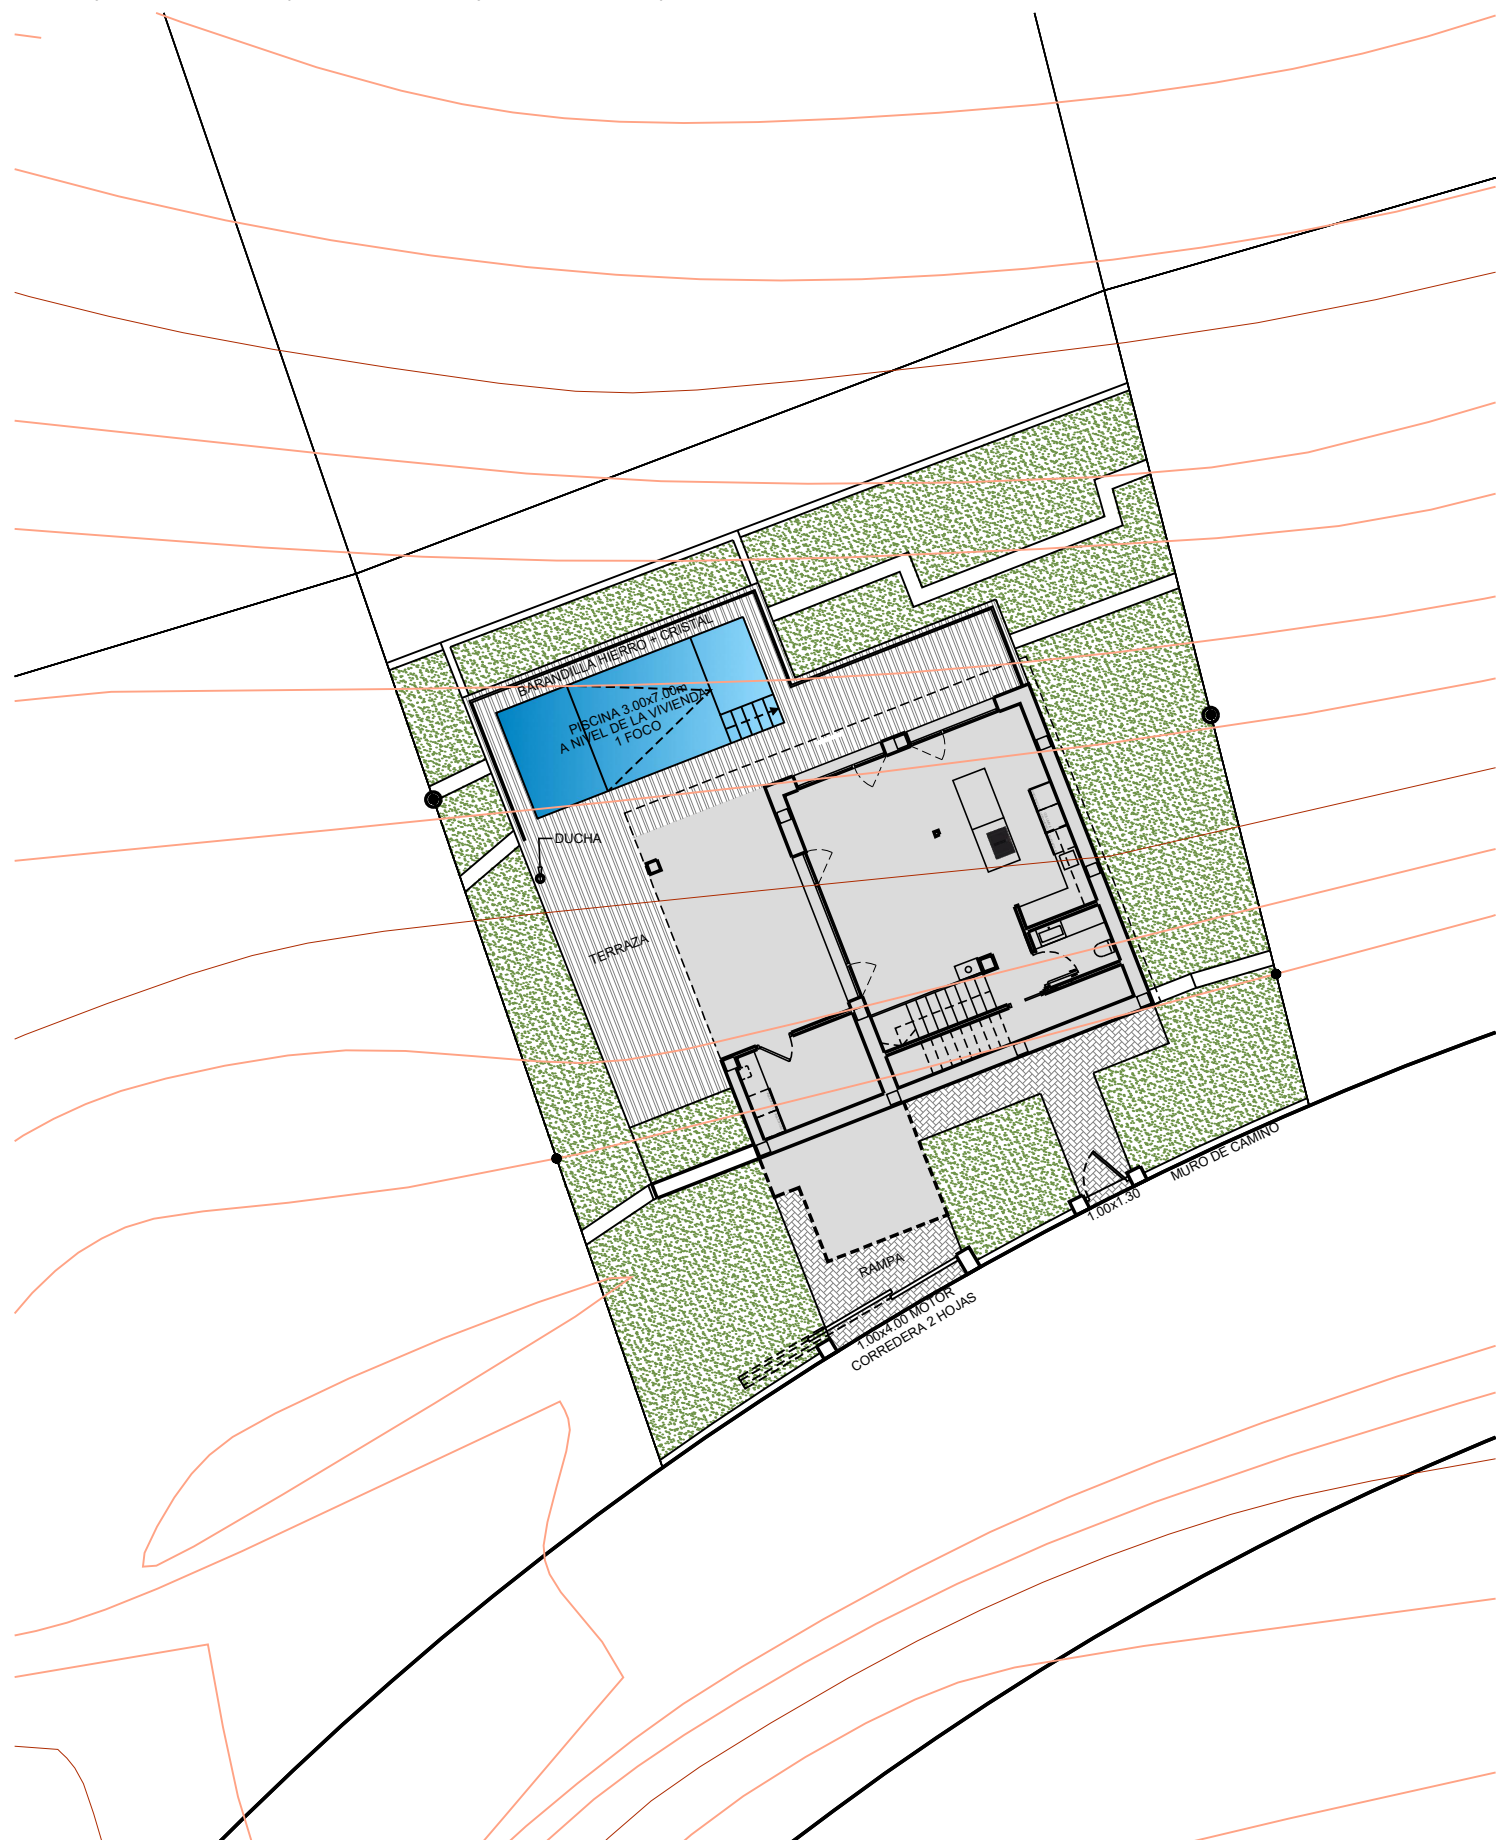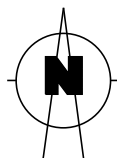

RESIDENCIAL AIREN COLLECTION

OBSERVACIONES

LOS NIVELES SON ORIENTATIVOS Y SE AJUSTARÁN A LA TOPOGRAFÍA DE LA PARCELA.

SUPERFICIES CONSTRUIDAS
 PARCELA
 TERRAZA PISCINA (13.10m²)
 RAMPA
 ACCESOS



467.77 m²
 43.05 m²
 9.50 m²
 12.65 m²

NUMERO PLANO
71446

FECHA
 12-01-24

CLIENTE

PARCELA

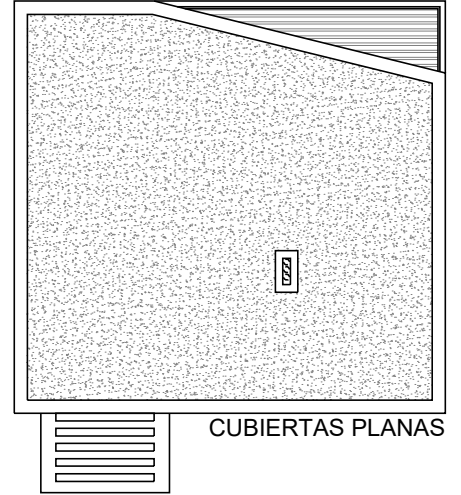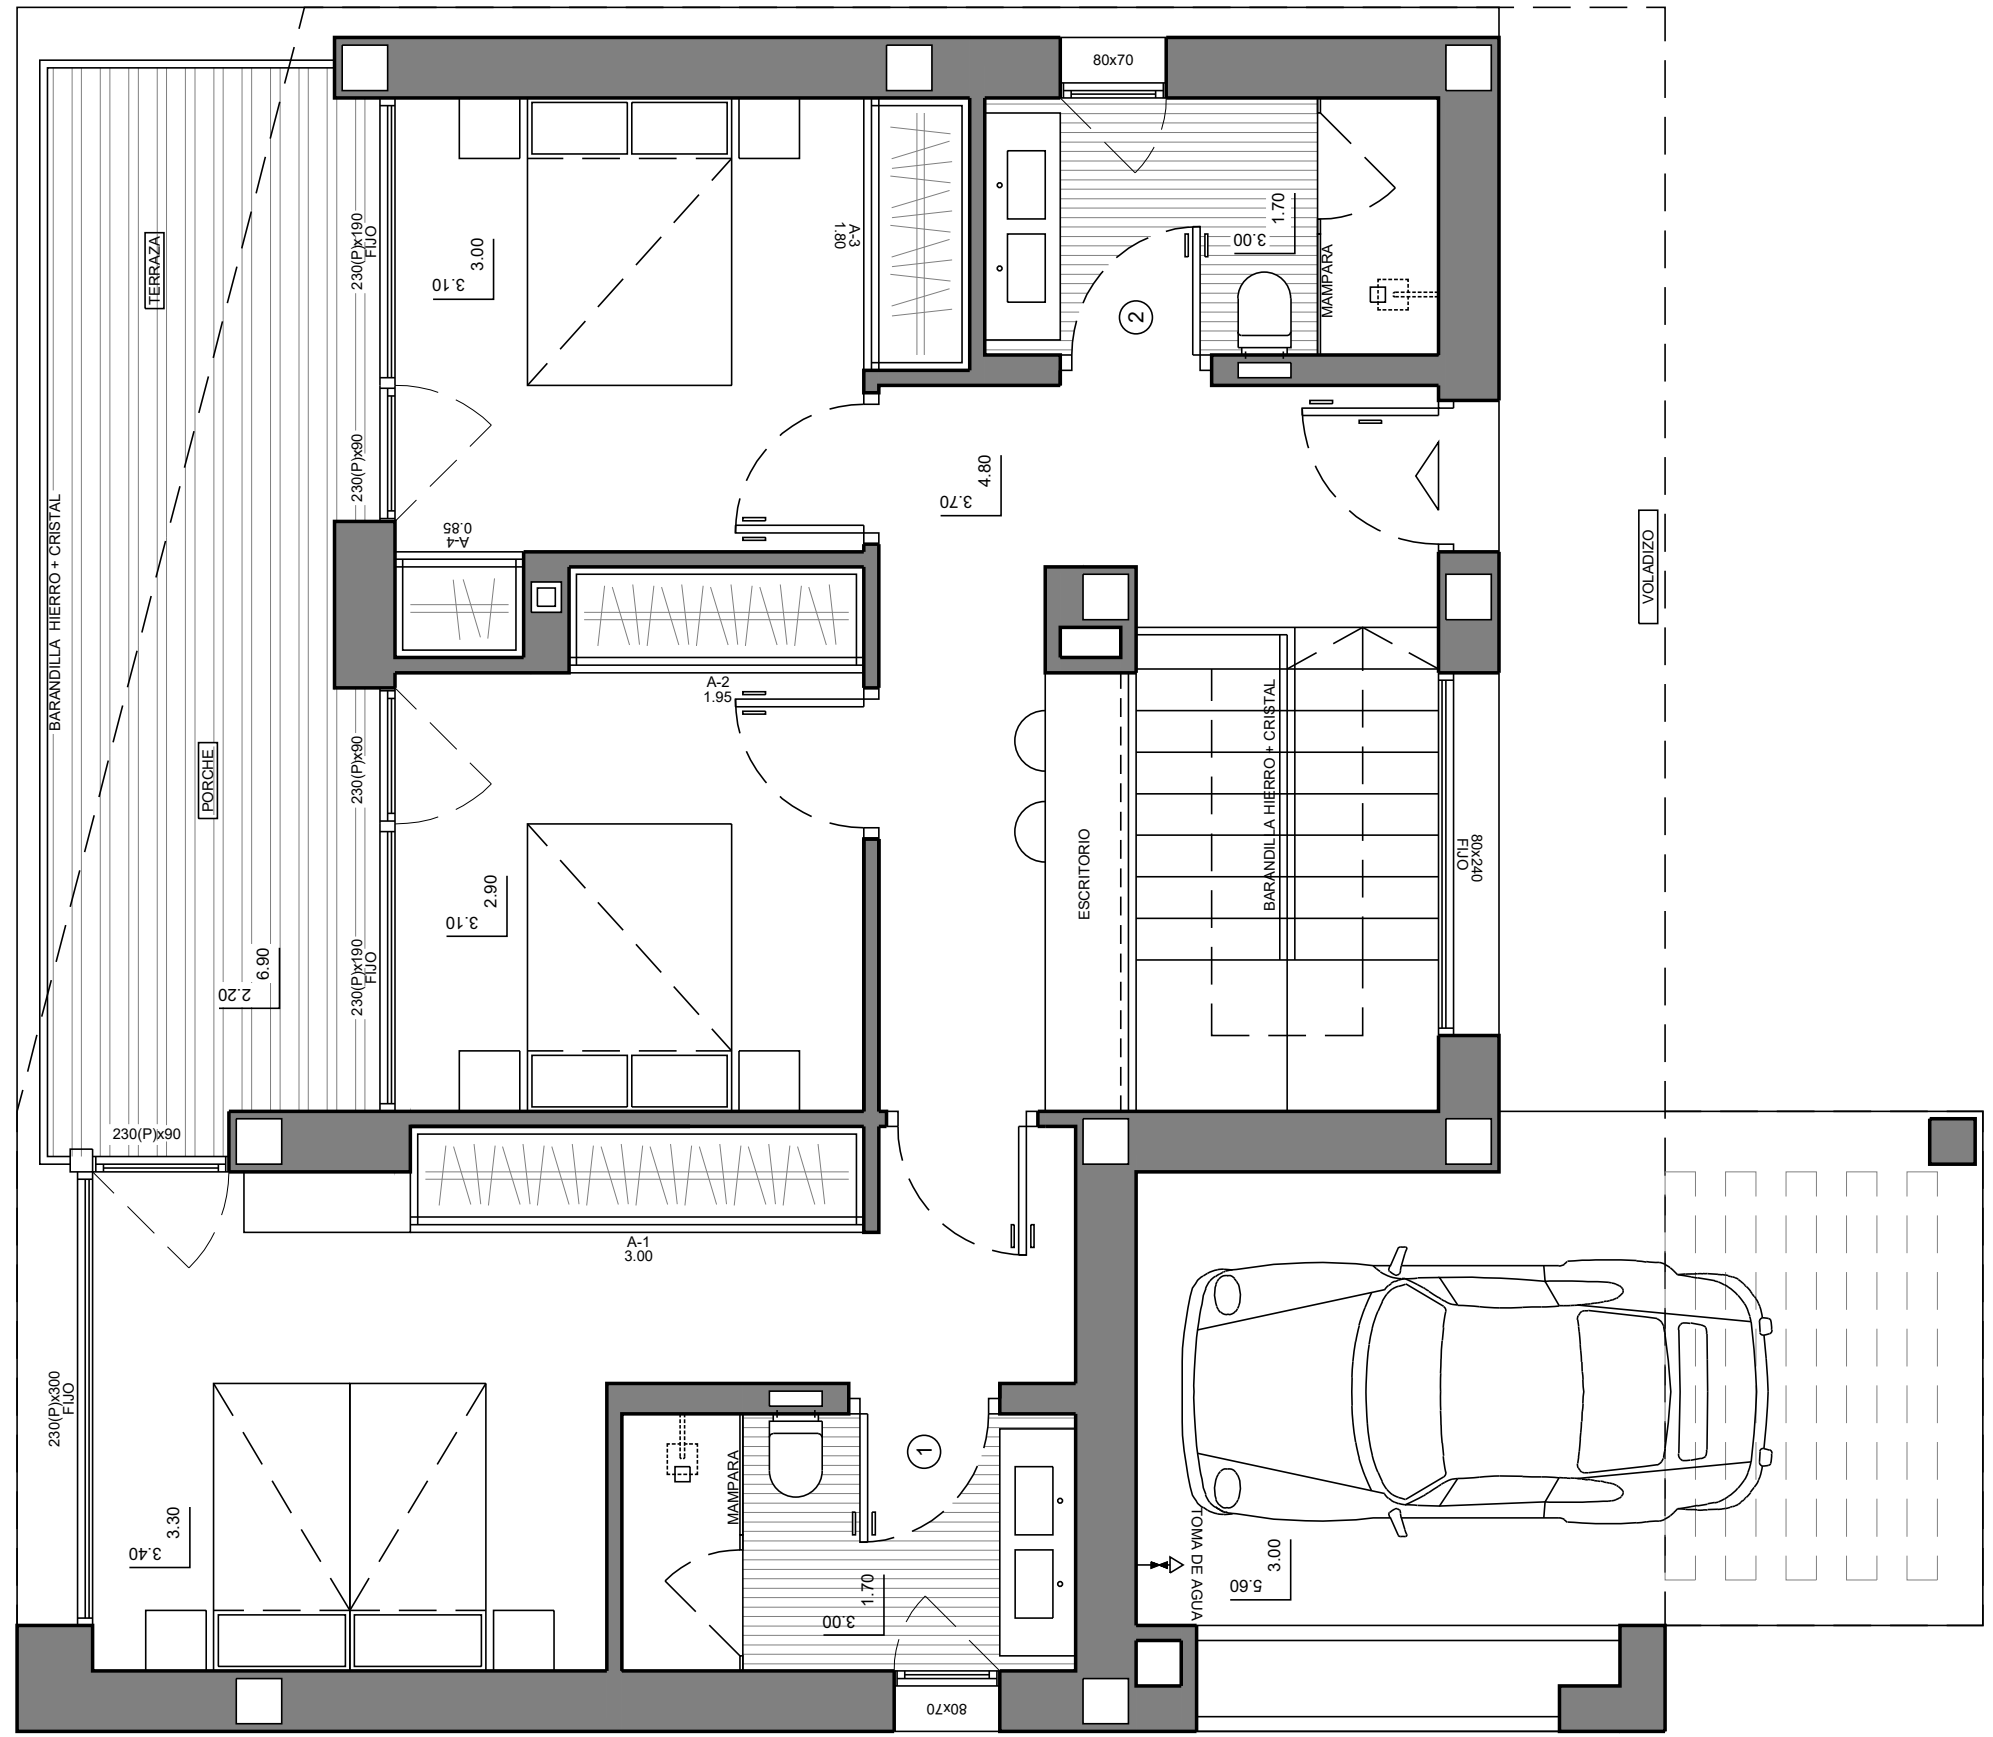

MODELO **VILLA "TIPO-B"** ESTILO **CONTEMPORANEO ADVANCED** CALIDAD



OBSERVACIONES
SUELO RADIANTE POR AGUA EN TODA LA VIVIENDA.

289 EF

PORTON
ALUMINIO
CARPINTERIA
ALUMINIO

SUPERFICIES CONSTRUIDAS EN PLANTA BAJA

NUMERO PLANO
71445
FECHA
12-01-24

CLIENTE
PARCELA