


	MODELO VILLA "TIPO-A"	ESTILO CONTEMPORANEO ADVANCED	CALIDAD PORTON ALUMINIO CARPINTERIA ALUMINIO	SUPERFICIES CONSTRUIDAS EN PLANTA BAJA	NUMERO PLANO 71448	CLIENTE
	OBSERVACIONES SUELO RADIANTE POR AGUA EN TODA LA VIVIENDA.	289 EF	FECHA 12-01-24	PARCELA		

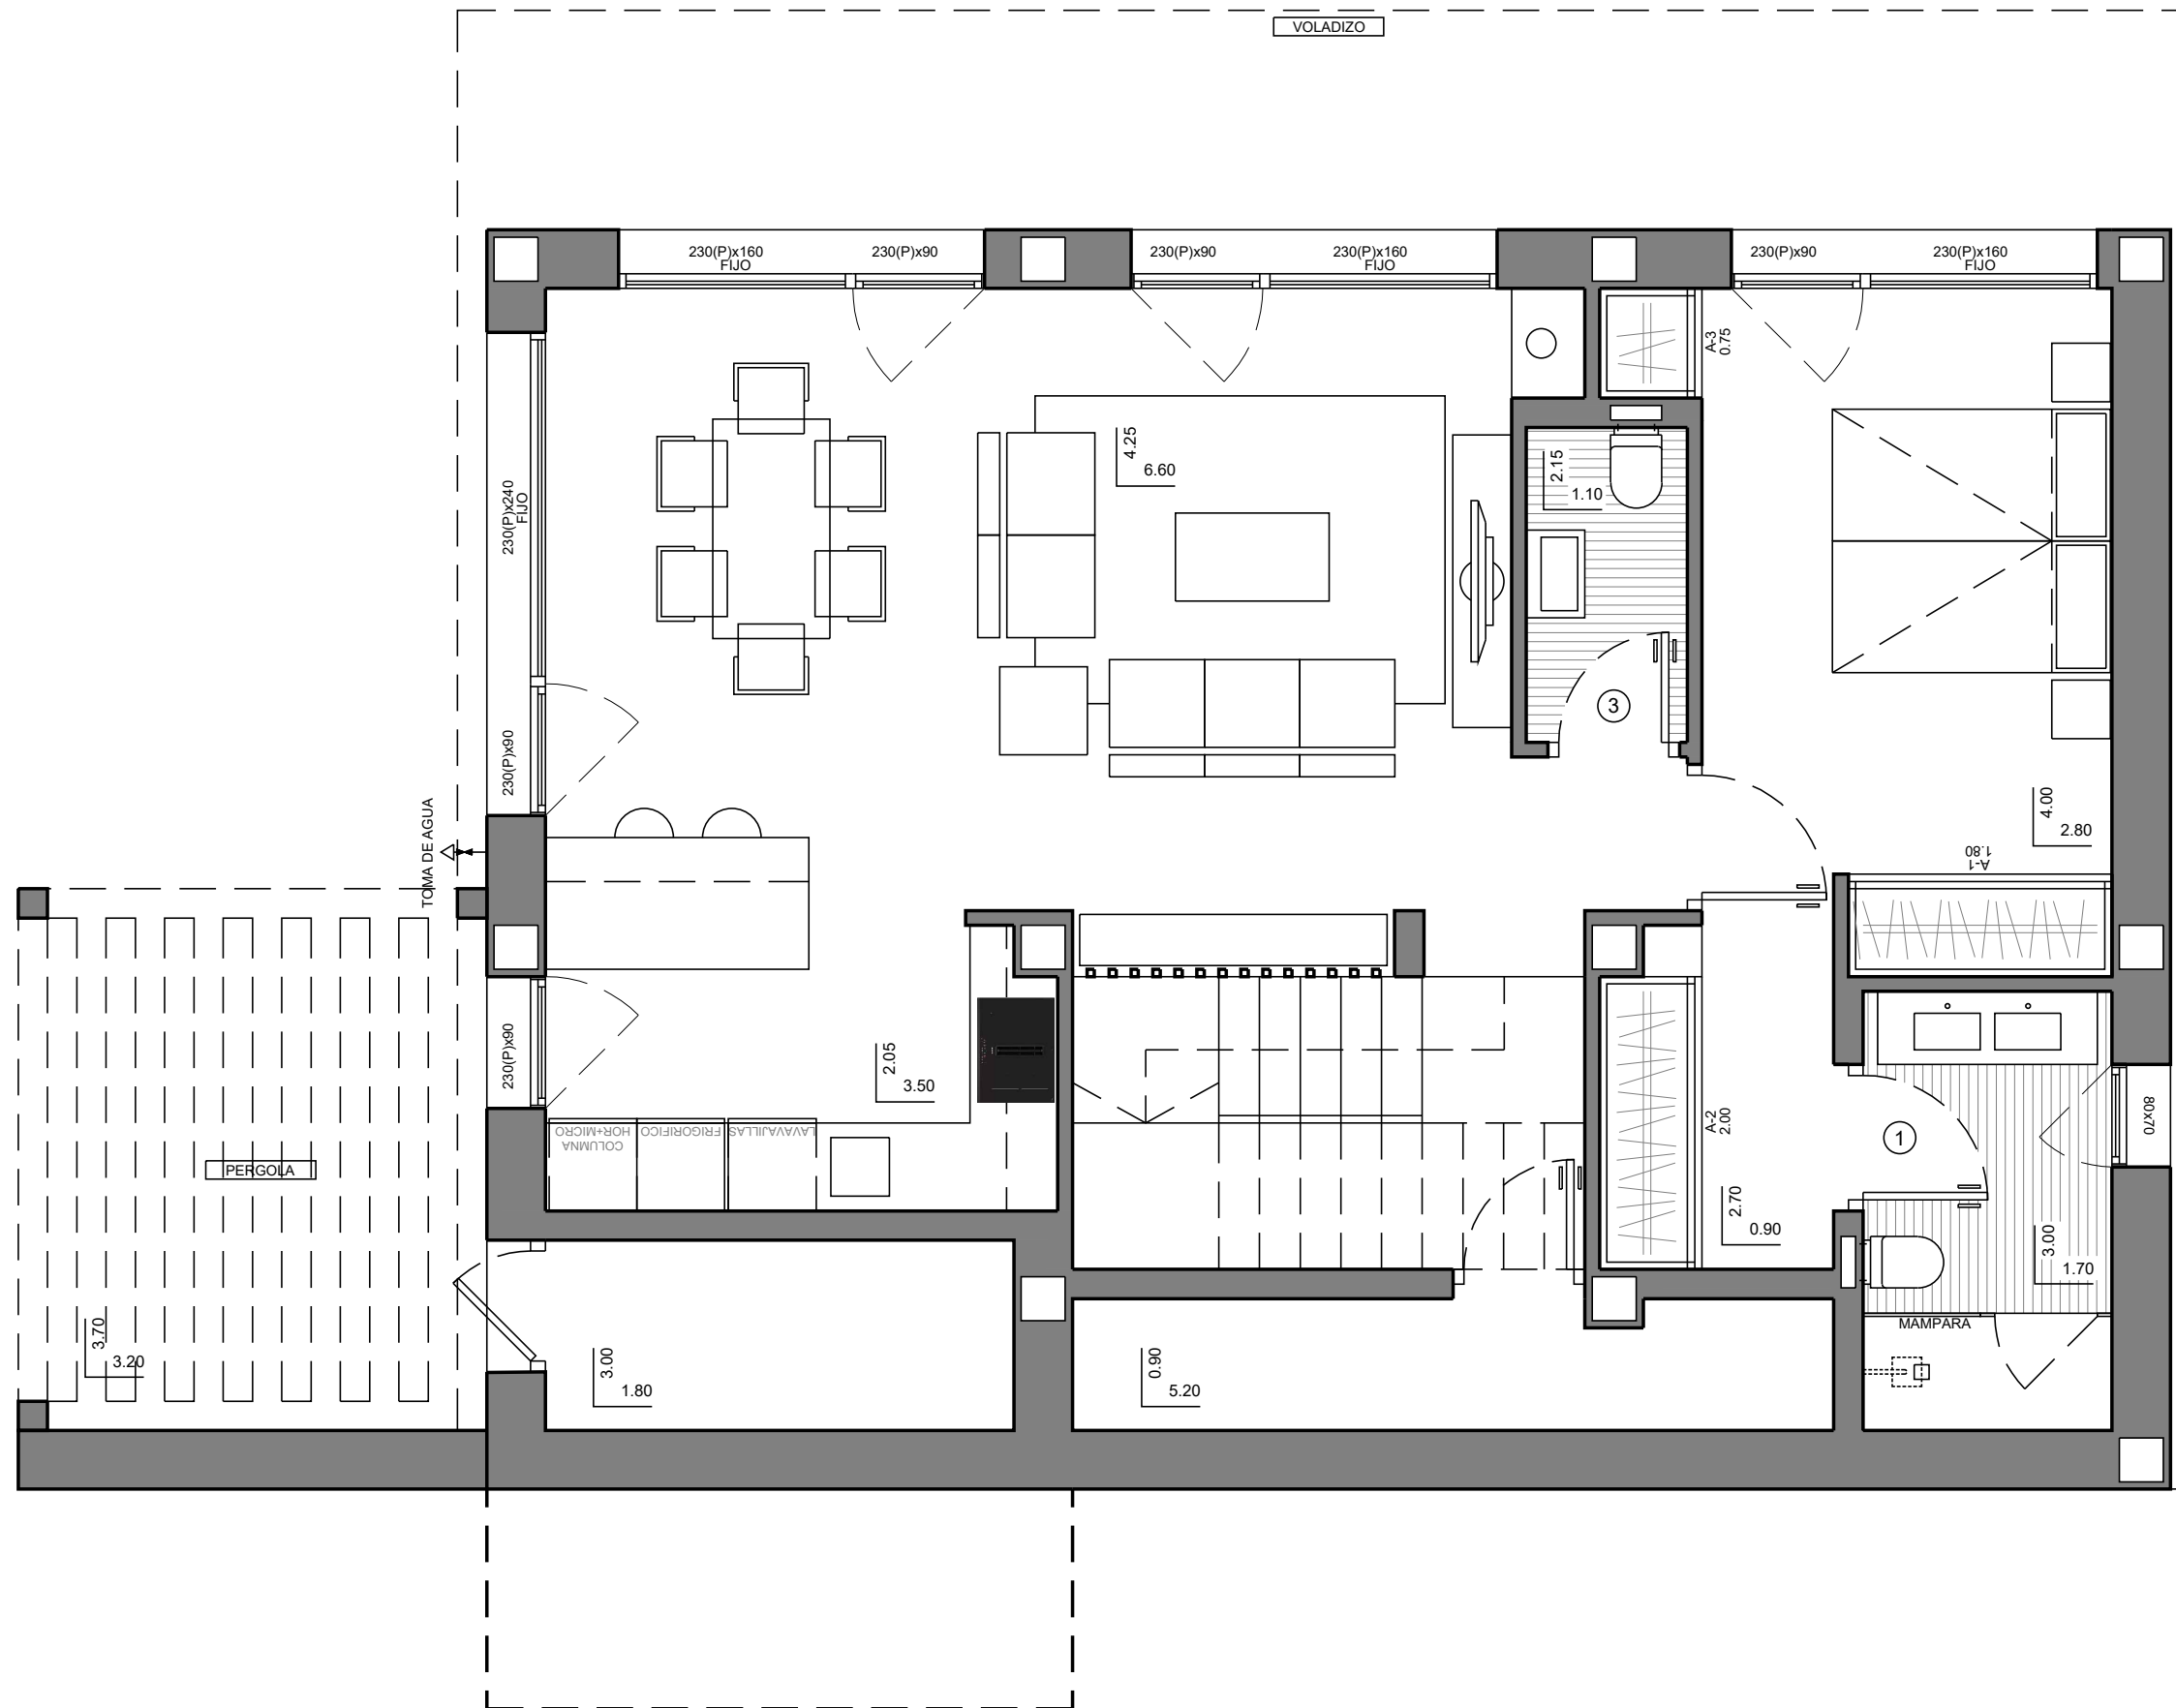

MODELO

ESTILO

CALIDAD

VILLA "TIPO-A"

CONTEMPORANEO ADVANCED

OBSERVACIONES

SUELO RADIANTE POR AGUA EN TODA LA VIVIENDA.

PORTON

ALUMINIO

CARPINTERIA

ALUMINIO

SUPERFICIES CONSTRUIDAS

VIVIENDA 162.50 m²
 PORCHES 13.60 m²
 VOLADIZOS 24.20 m²
 TERRAZA 27.05 m²
 PERGOLA 11.90 m²
 GARAJE ABIERTO 20.90 m²

NUMERO PLANO

71447

FECHA



12-01-24

CLIENTE

PARCELA

289 EF



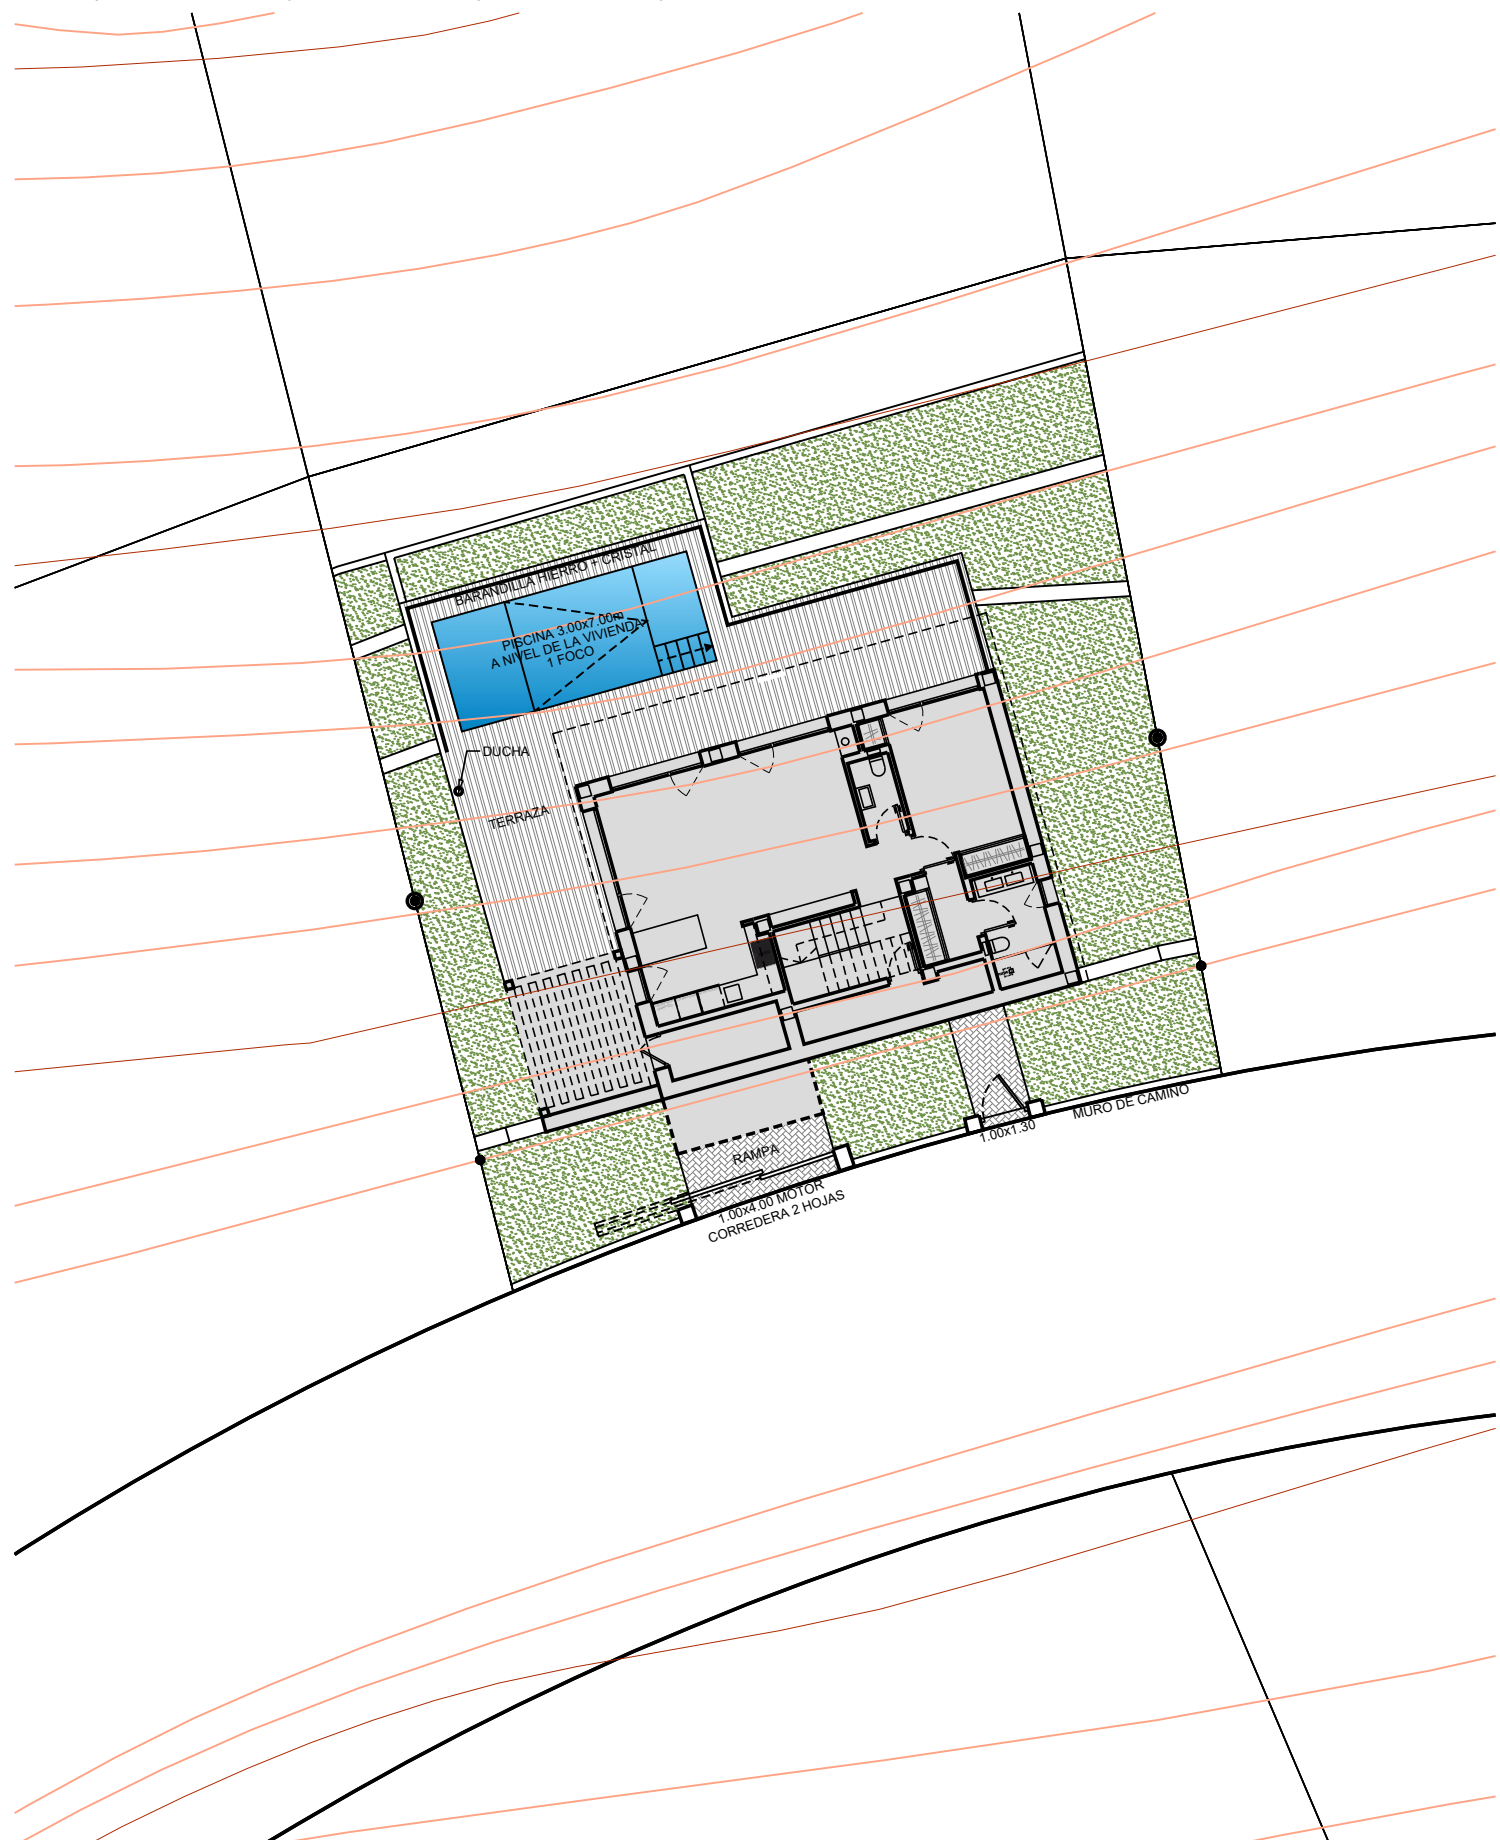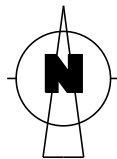

RESIDENCIAL AIREN COLLECTION

OBSERVACIONES

LOS NIVELES SON ORIENTATIVOS Y SE AJUSTARÁN A LA TOPOGRAFÍA DE LA PARCELA.

SUPERFICIES CONSTRUIDAS
 PARCELA
 TERRAZA PISCINA (13.00m²)
 RAMPA
 ACCESOS

439.15 m²
 50.10 m²
 6.75 m²
 4.60 m²

NUMERO PLANO
71449

FECHA
 12-01-24

CLIENTE

PARCELA