

Arquitecto Técnico: Mondéjar Parreño, Jose Ramón Estado actual  
 n° colegiado: 6714 Planta primera

Promotor: Sandra Linda Michel


Situación: carrer Nicaragua, 8, 03720 Jávea

1:75

1



**Cambio de Plano**  
 ESTUDIO ARQUITECTURA TÉCNICA

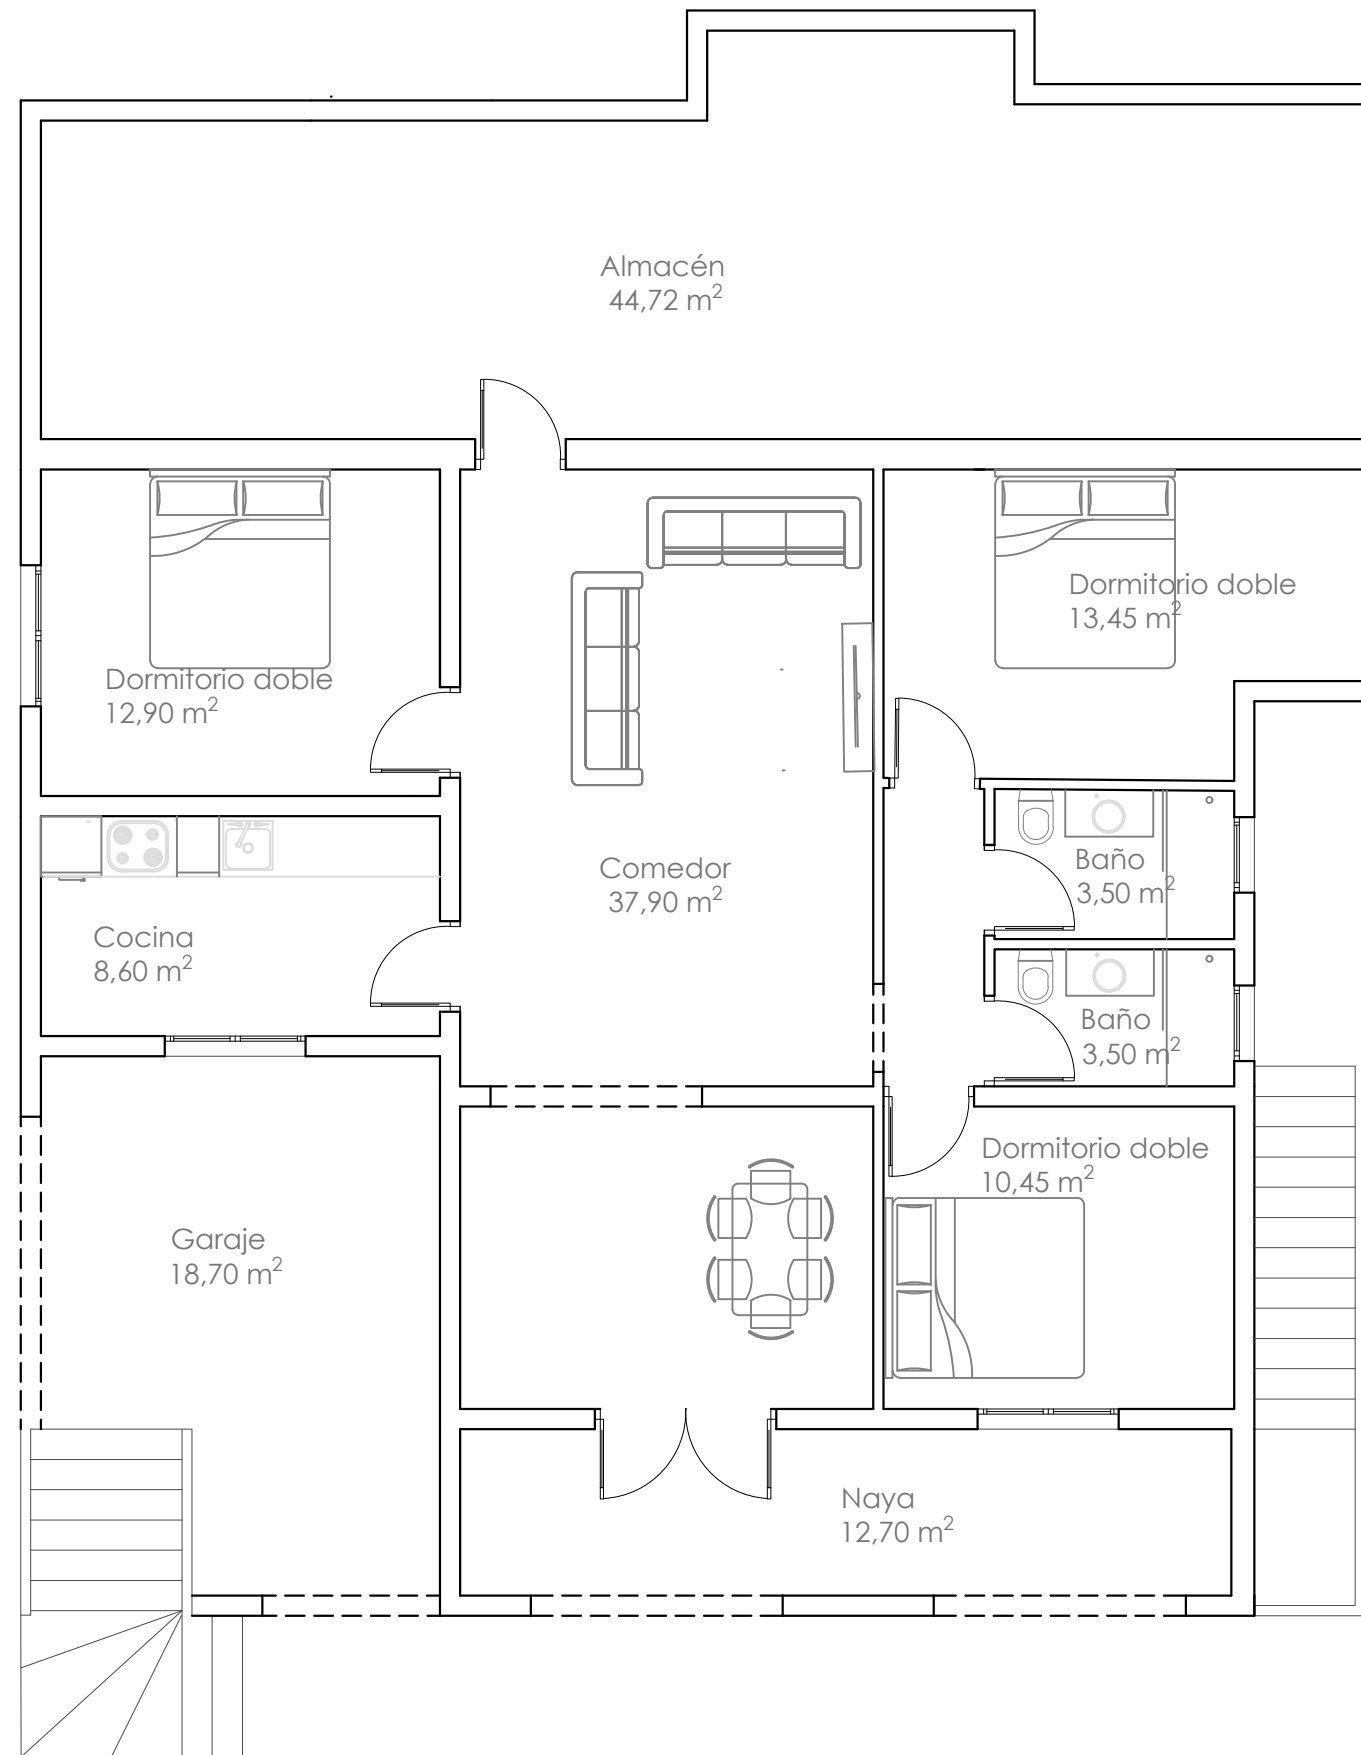

Arquitecto Técnico: Mondéjar Parreño, Jose Ramón Estado actual  
nº colegiado: 6714 Planta semi sotano

Promotor: Sandra Linda Michel

Situación: carrer Nicaragua, 8, 03720 Jávea

1:75

2



**Cambio de Plano**  
ESTUDIO ARQUITECTURA TÉCNICA