



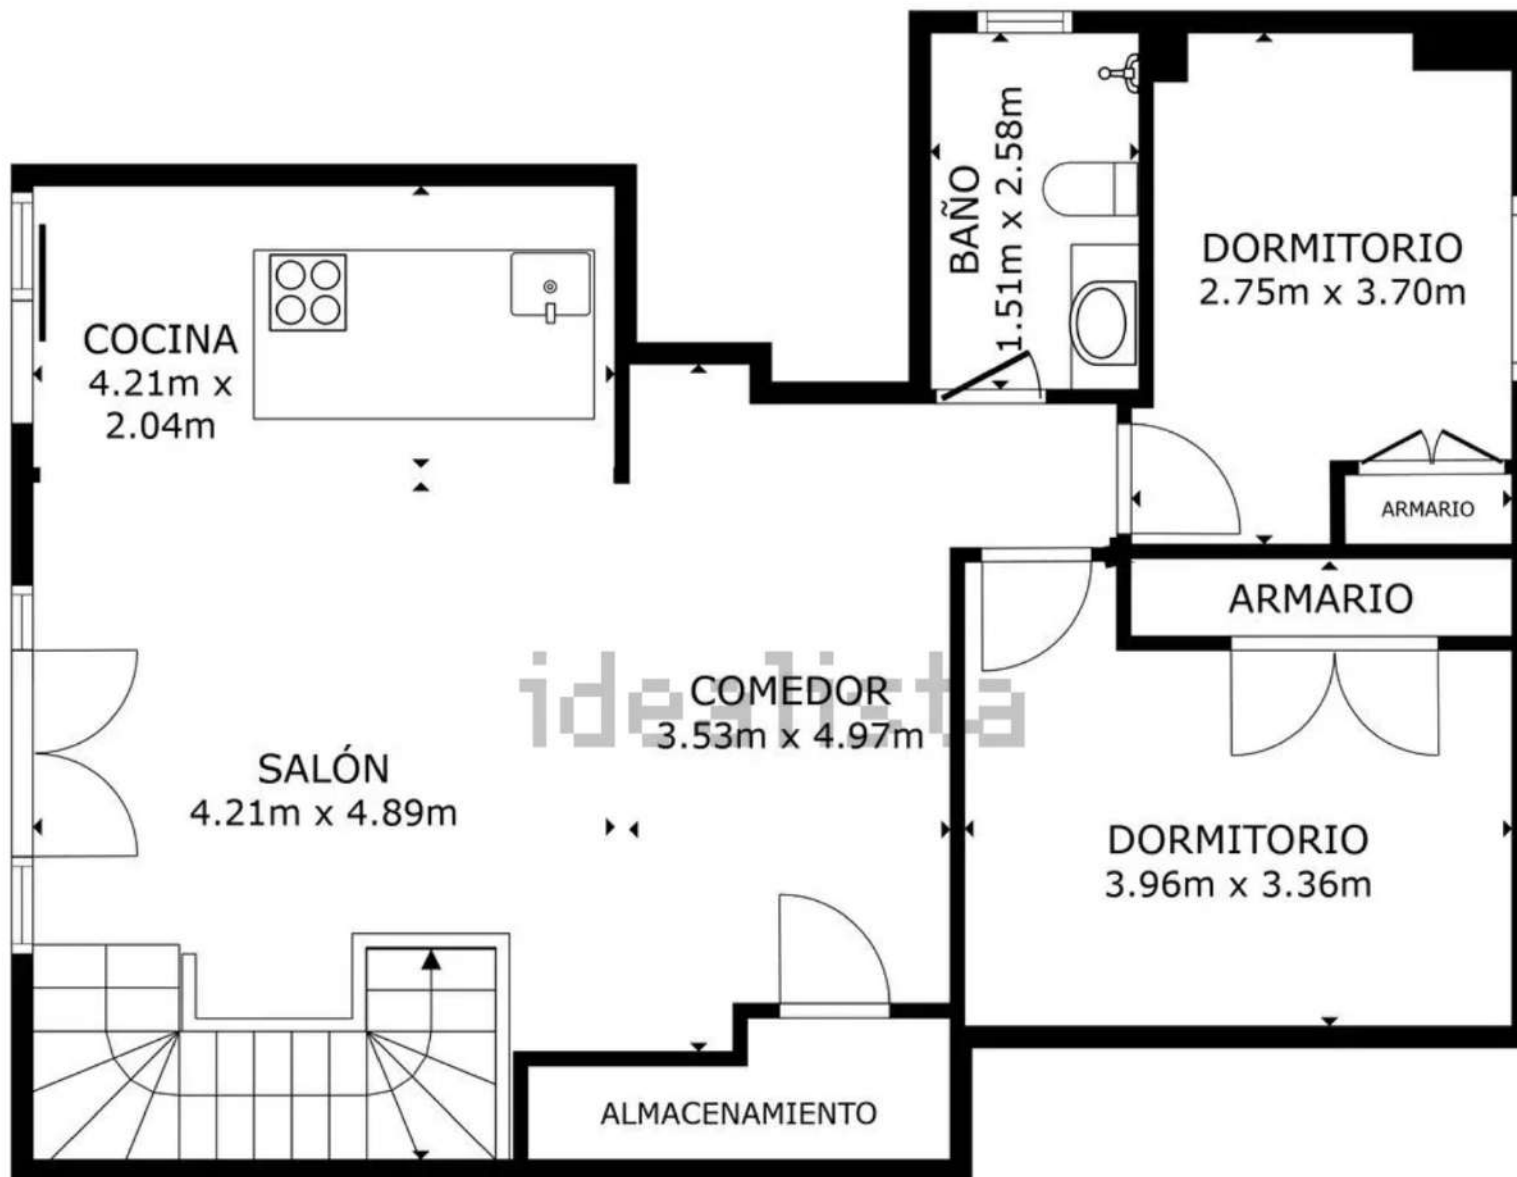

PLANTA 1

ÁREA INTERNA BRUTA
 PLANTA 1 72.6 m² PLANTA 2 37.3 m²
 TOTAL : 109.9 m²

LOS TAMAÑOS Y LAS DIMENSIONES SON APROXIMADAS Y PUEDEN VARIAR EN ALGUNOS CASOS.

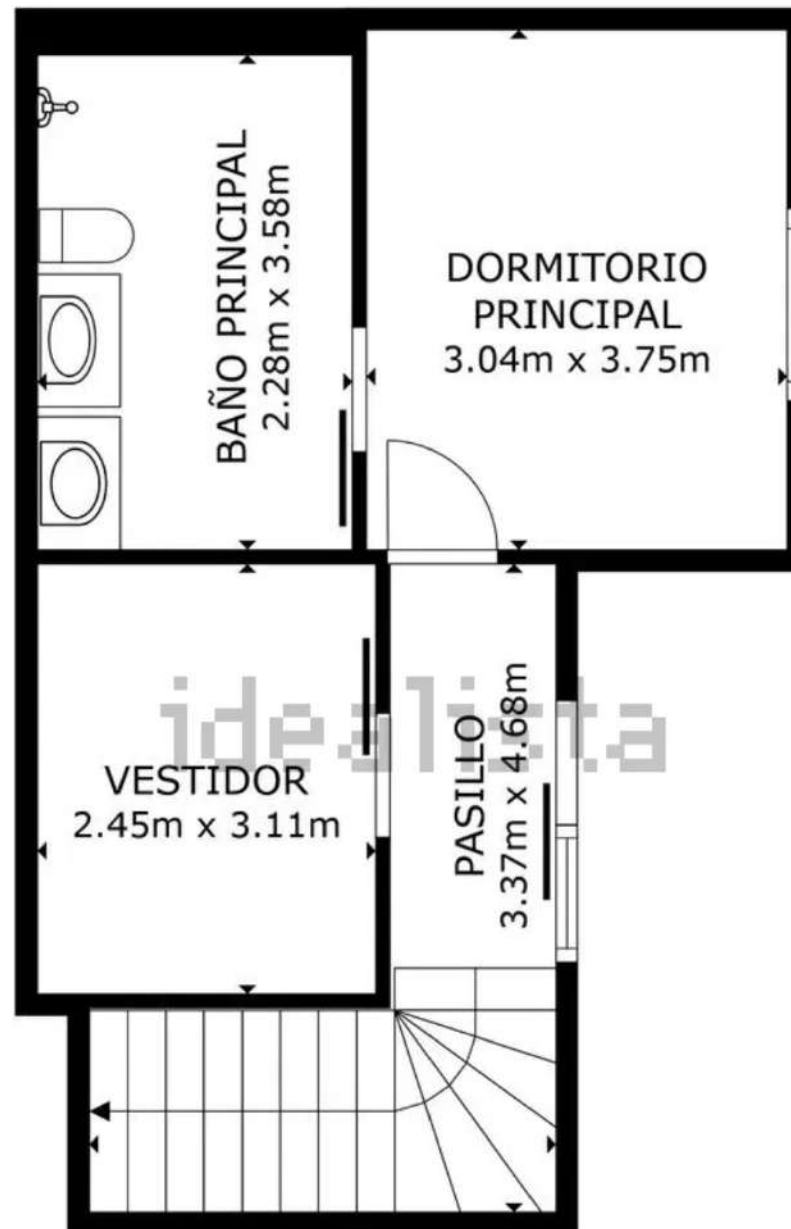

PLANTA 2

ÁREA INTERNA BRUTA
PLANTA 1 72.6 m² PLANTA 2 37.3 m²
TOTAL : 109.9 m²

LOS TAMAÑOS Y LAS DIMENSIONES SON APROXIMADAS Y PUEDEN VARIAR EN ALGUNOS CASOS.