


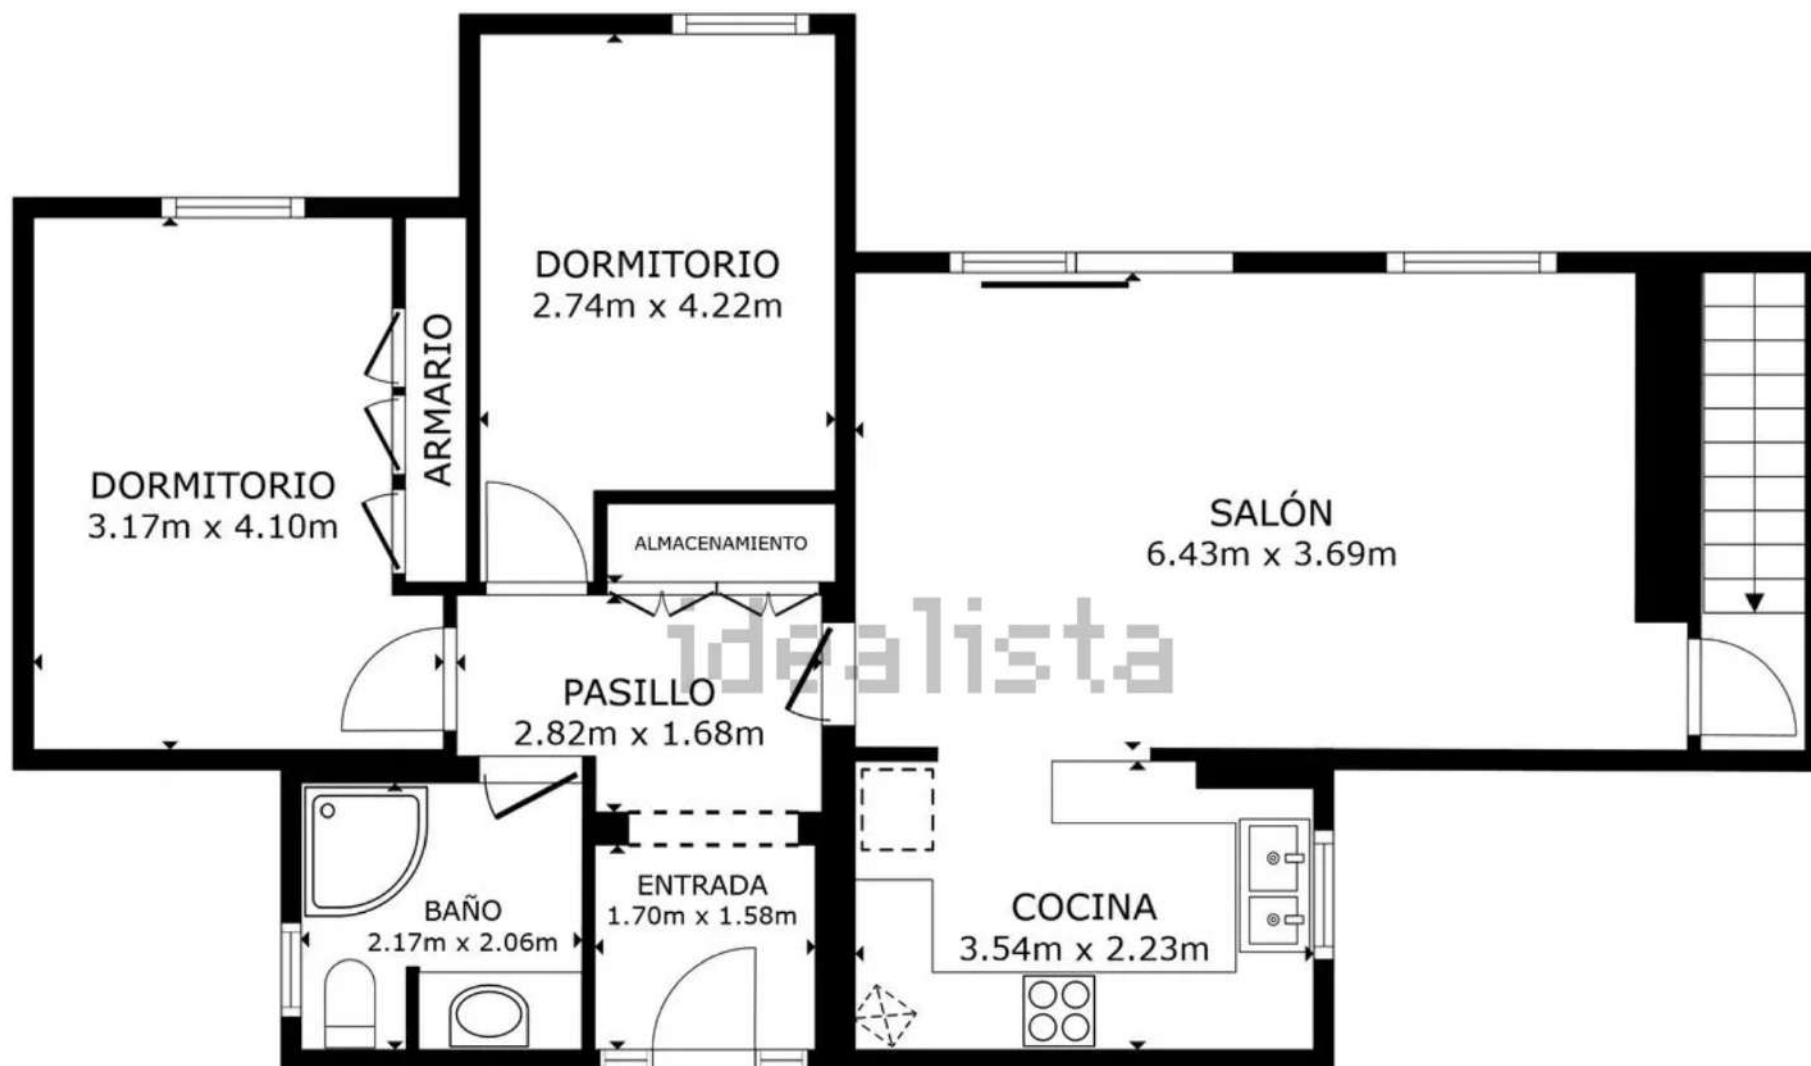

PLANTA 2

ÁREA INTERNA BRUTA
PLANTA 1 50.0 m² PLANTA 2 74.9 m²
TOTAL : 124.8 m²

LOS TAMAÑOS Y LAS DIMENSIONES SON APROXIMADAS Y PUEDEN VARIAR EN ALGUNOS CASOS.



PLANTA 1

ÁREA INTERNA BRUTA
PLANTA 1 50.0 m² PLANTA 2 74.9 m²
TOTAL : 124.8 m²

LOS TAMAÑOS Y LAS DIMENSIONES SON APROXIMADAS Y PUEDEN VARIAR EN ALGUNOS CASOS.