



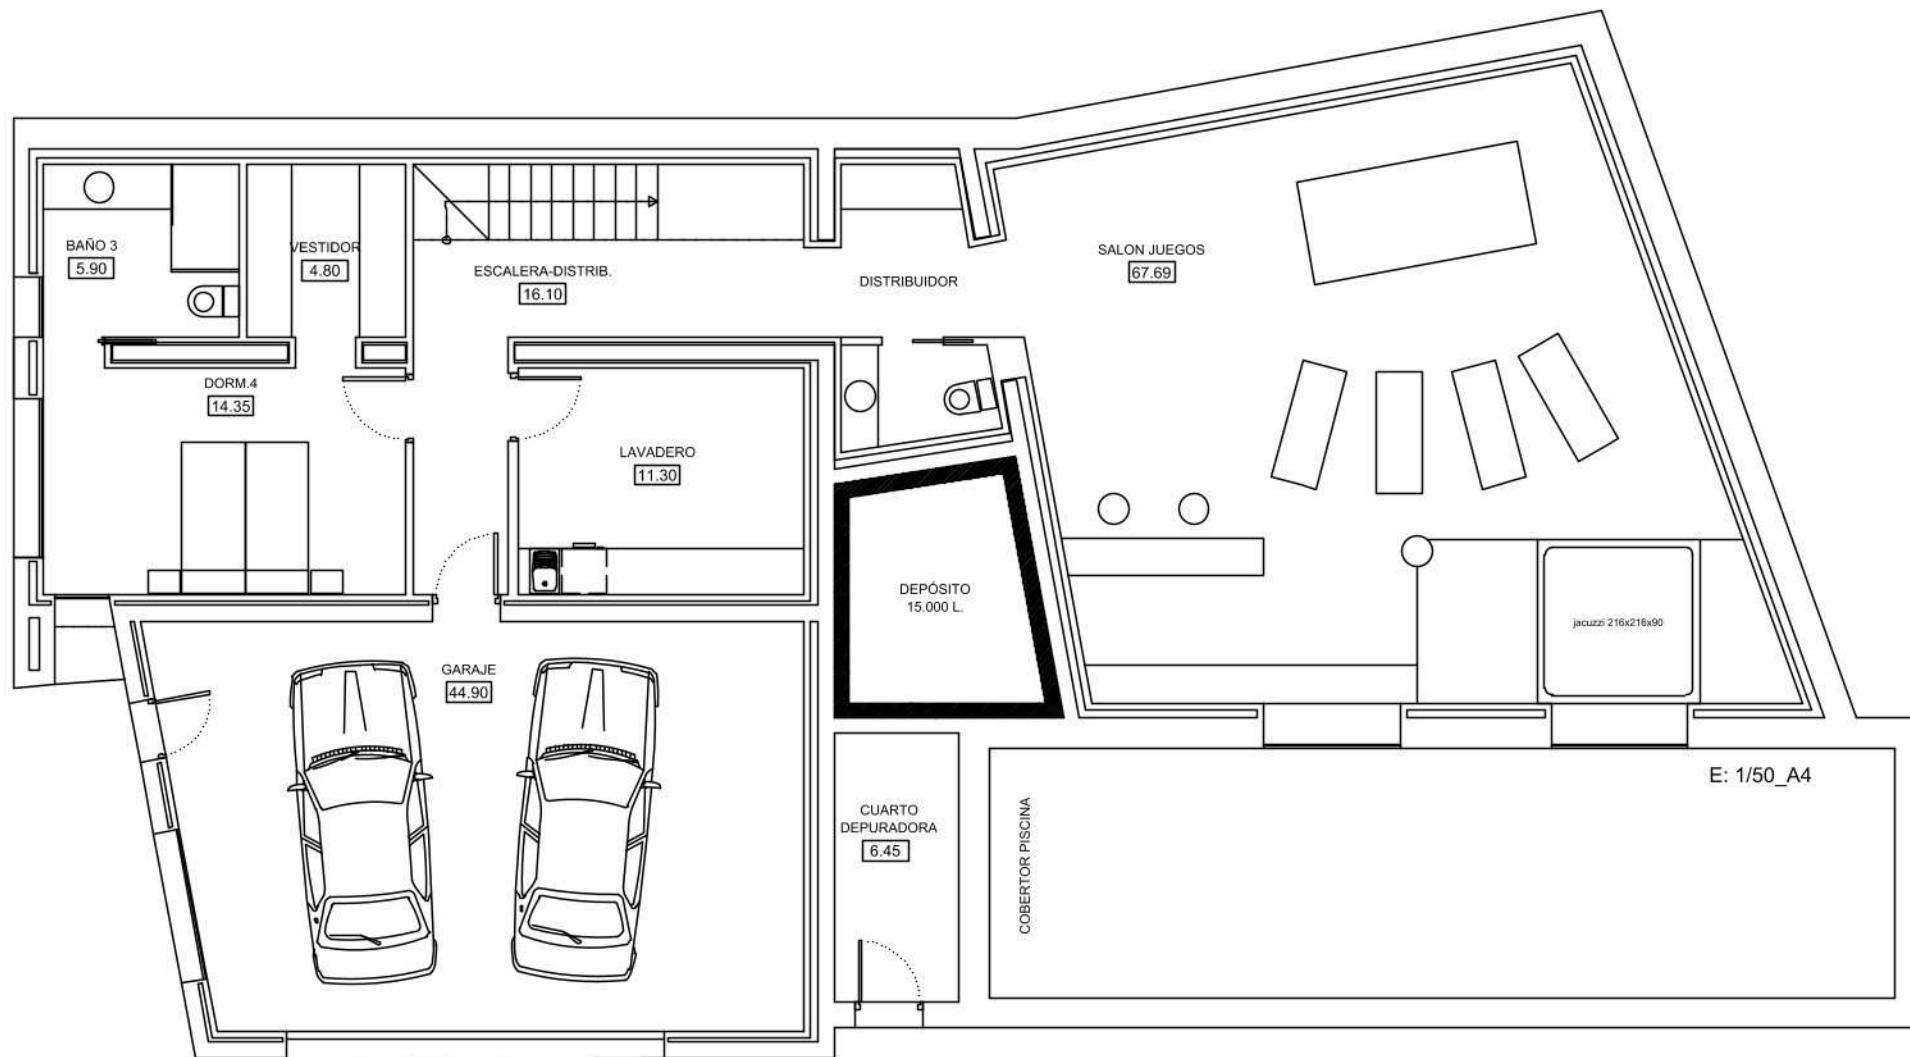

GRAN SOL 5N_PLANTA BAJA_E: 1/100_A4

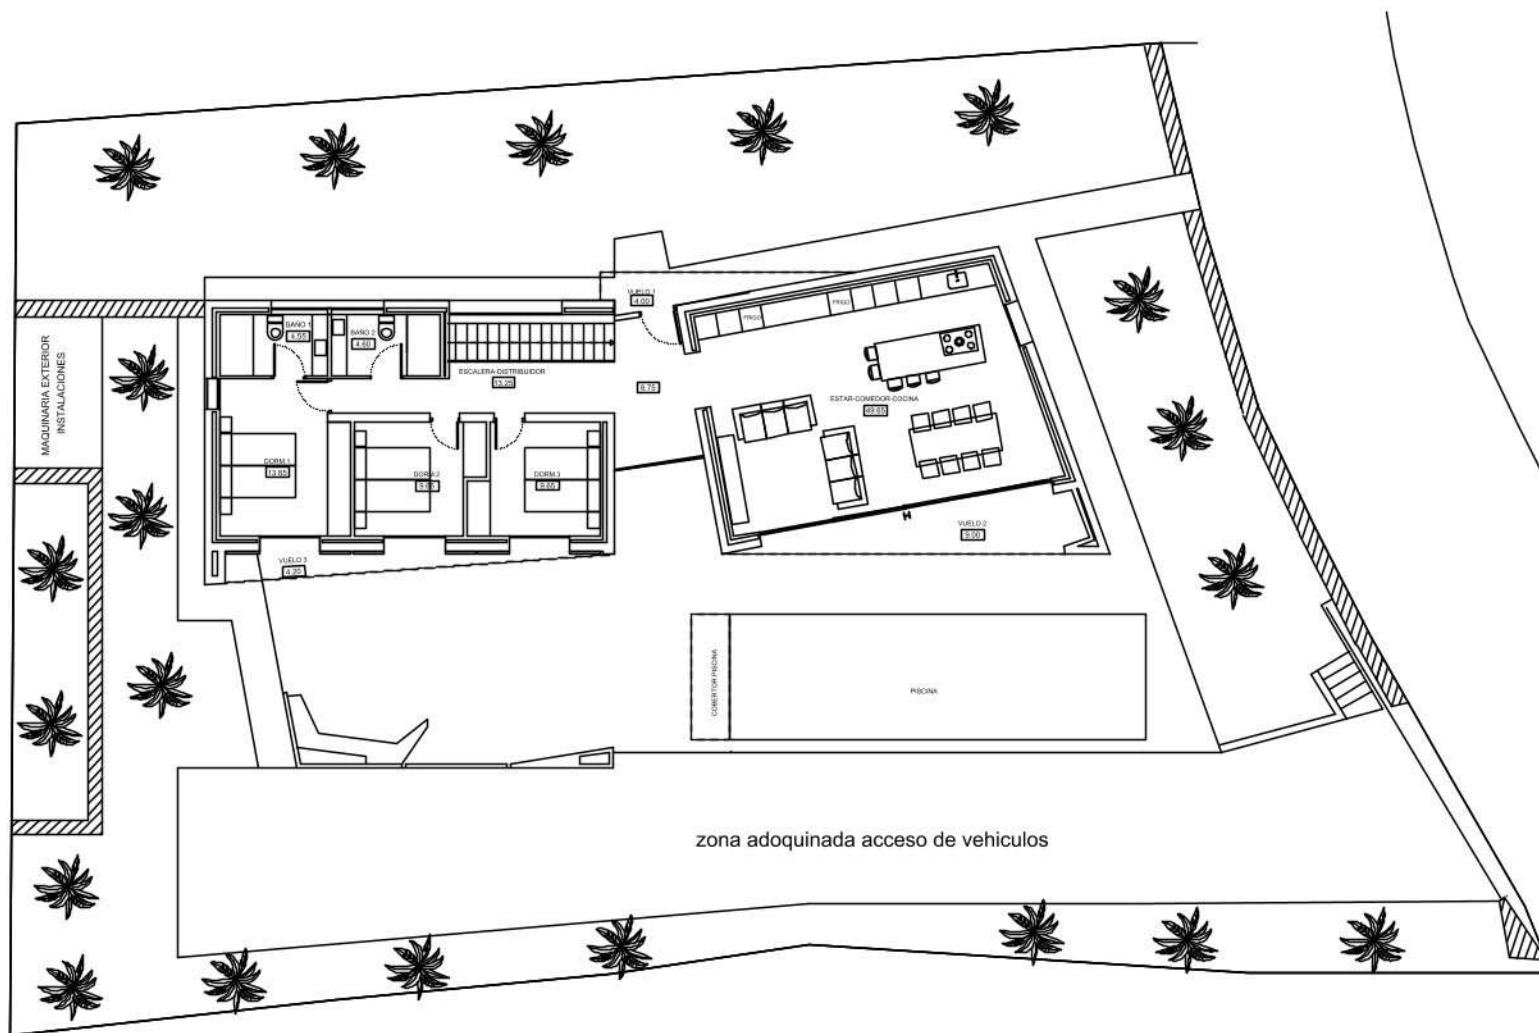

zona adoquinada acceso de vehiculos



