


BLOOMING VILLAGE

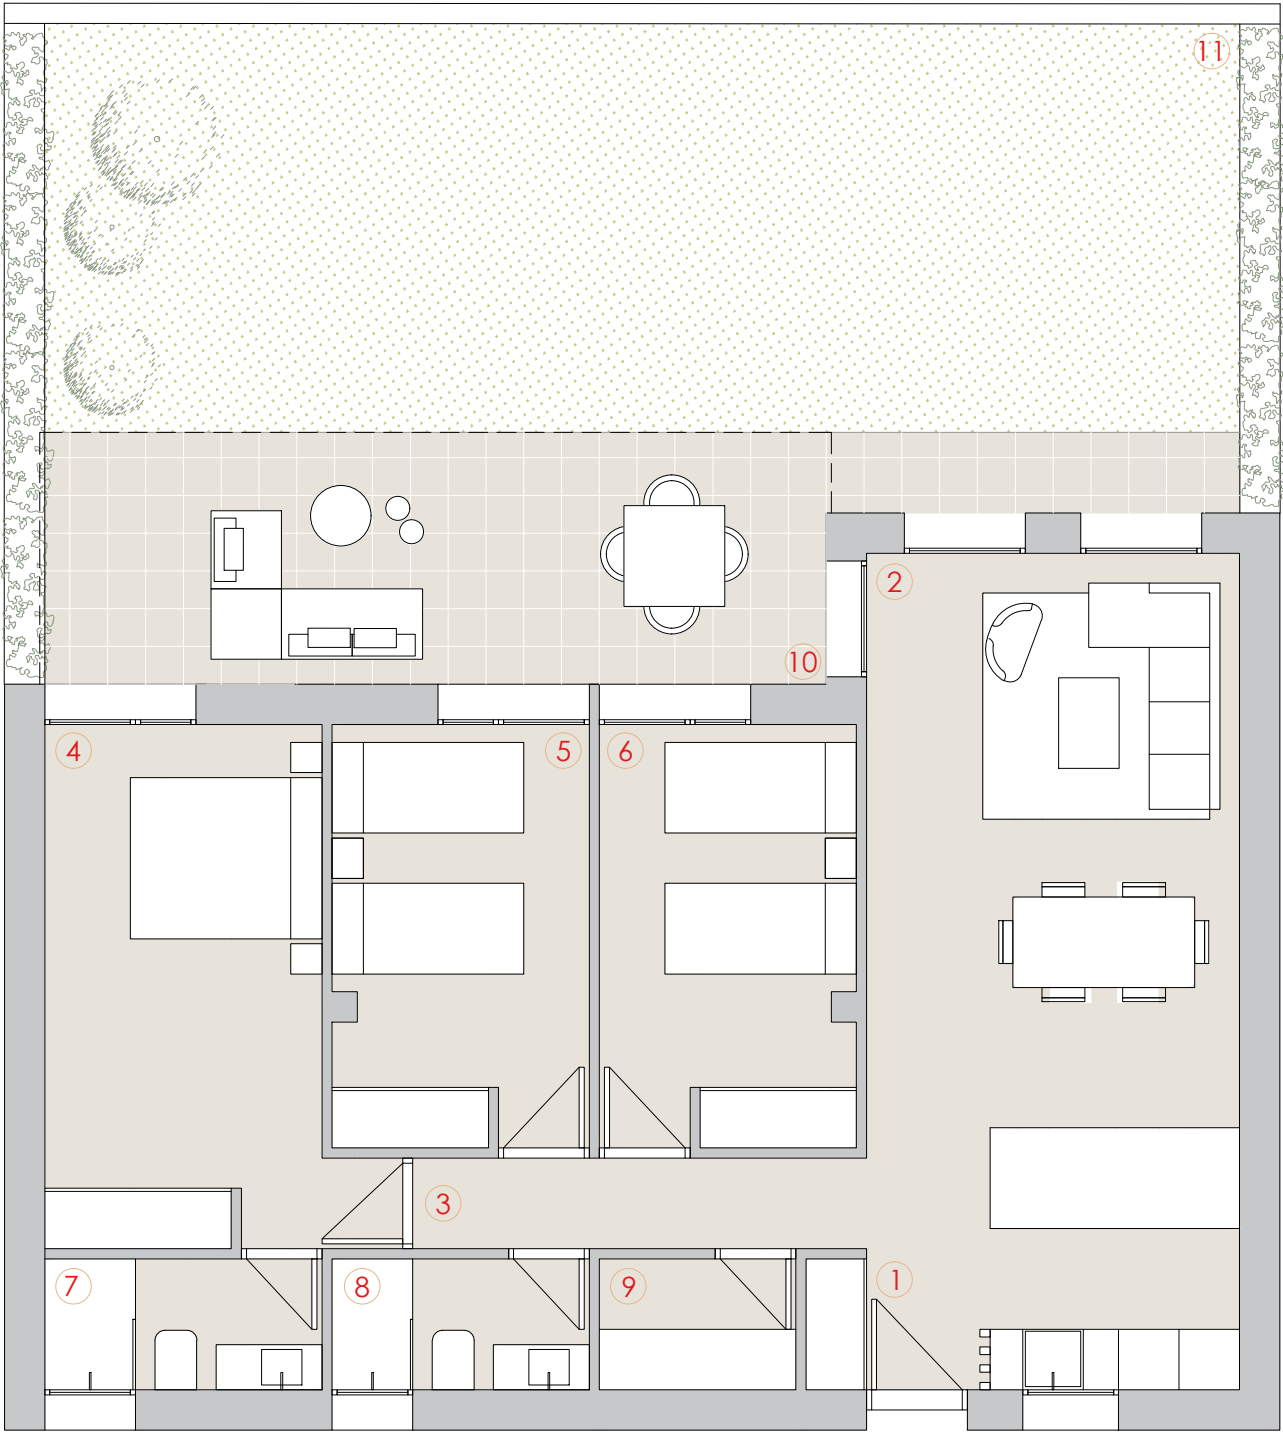

TIPO 4.A_Piso de 3 Dormitorios

2 Baños

Salón/Comedor de 36 m2

Cocina integrada

Terraza de 19 m2

NQ

SUPERFICIES CONSTRUIDAS	
1	VESTÍBULO 1,81 m²
2	COCINA - SALÓN 36,53 m²
3	DISTRIBUIDOR 5,48 m²
4	DORMITORIO 1 18,22 m²
5	DORMITORIO 2 12,97 m²
6	DORMITORIO 3 12,97 m²
7	C. BAÑO 1 4,36 m²
8	C. BAÑO 2 4,03 m²
9	LAVADERO 3,08 m²
10	TERRAZA 19,36 m²
11	JARDÍN 55,61 m²

TIPO 4.A	
SUP. CONSTRUIDA VIVIENDA	99,45 m²
SUP. CONSTRUIDA TERRAZA	19,36 m²
TOTAL SUP. CONST. CON ELEMENTOS COMUNES	126,49 m²