


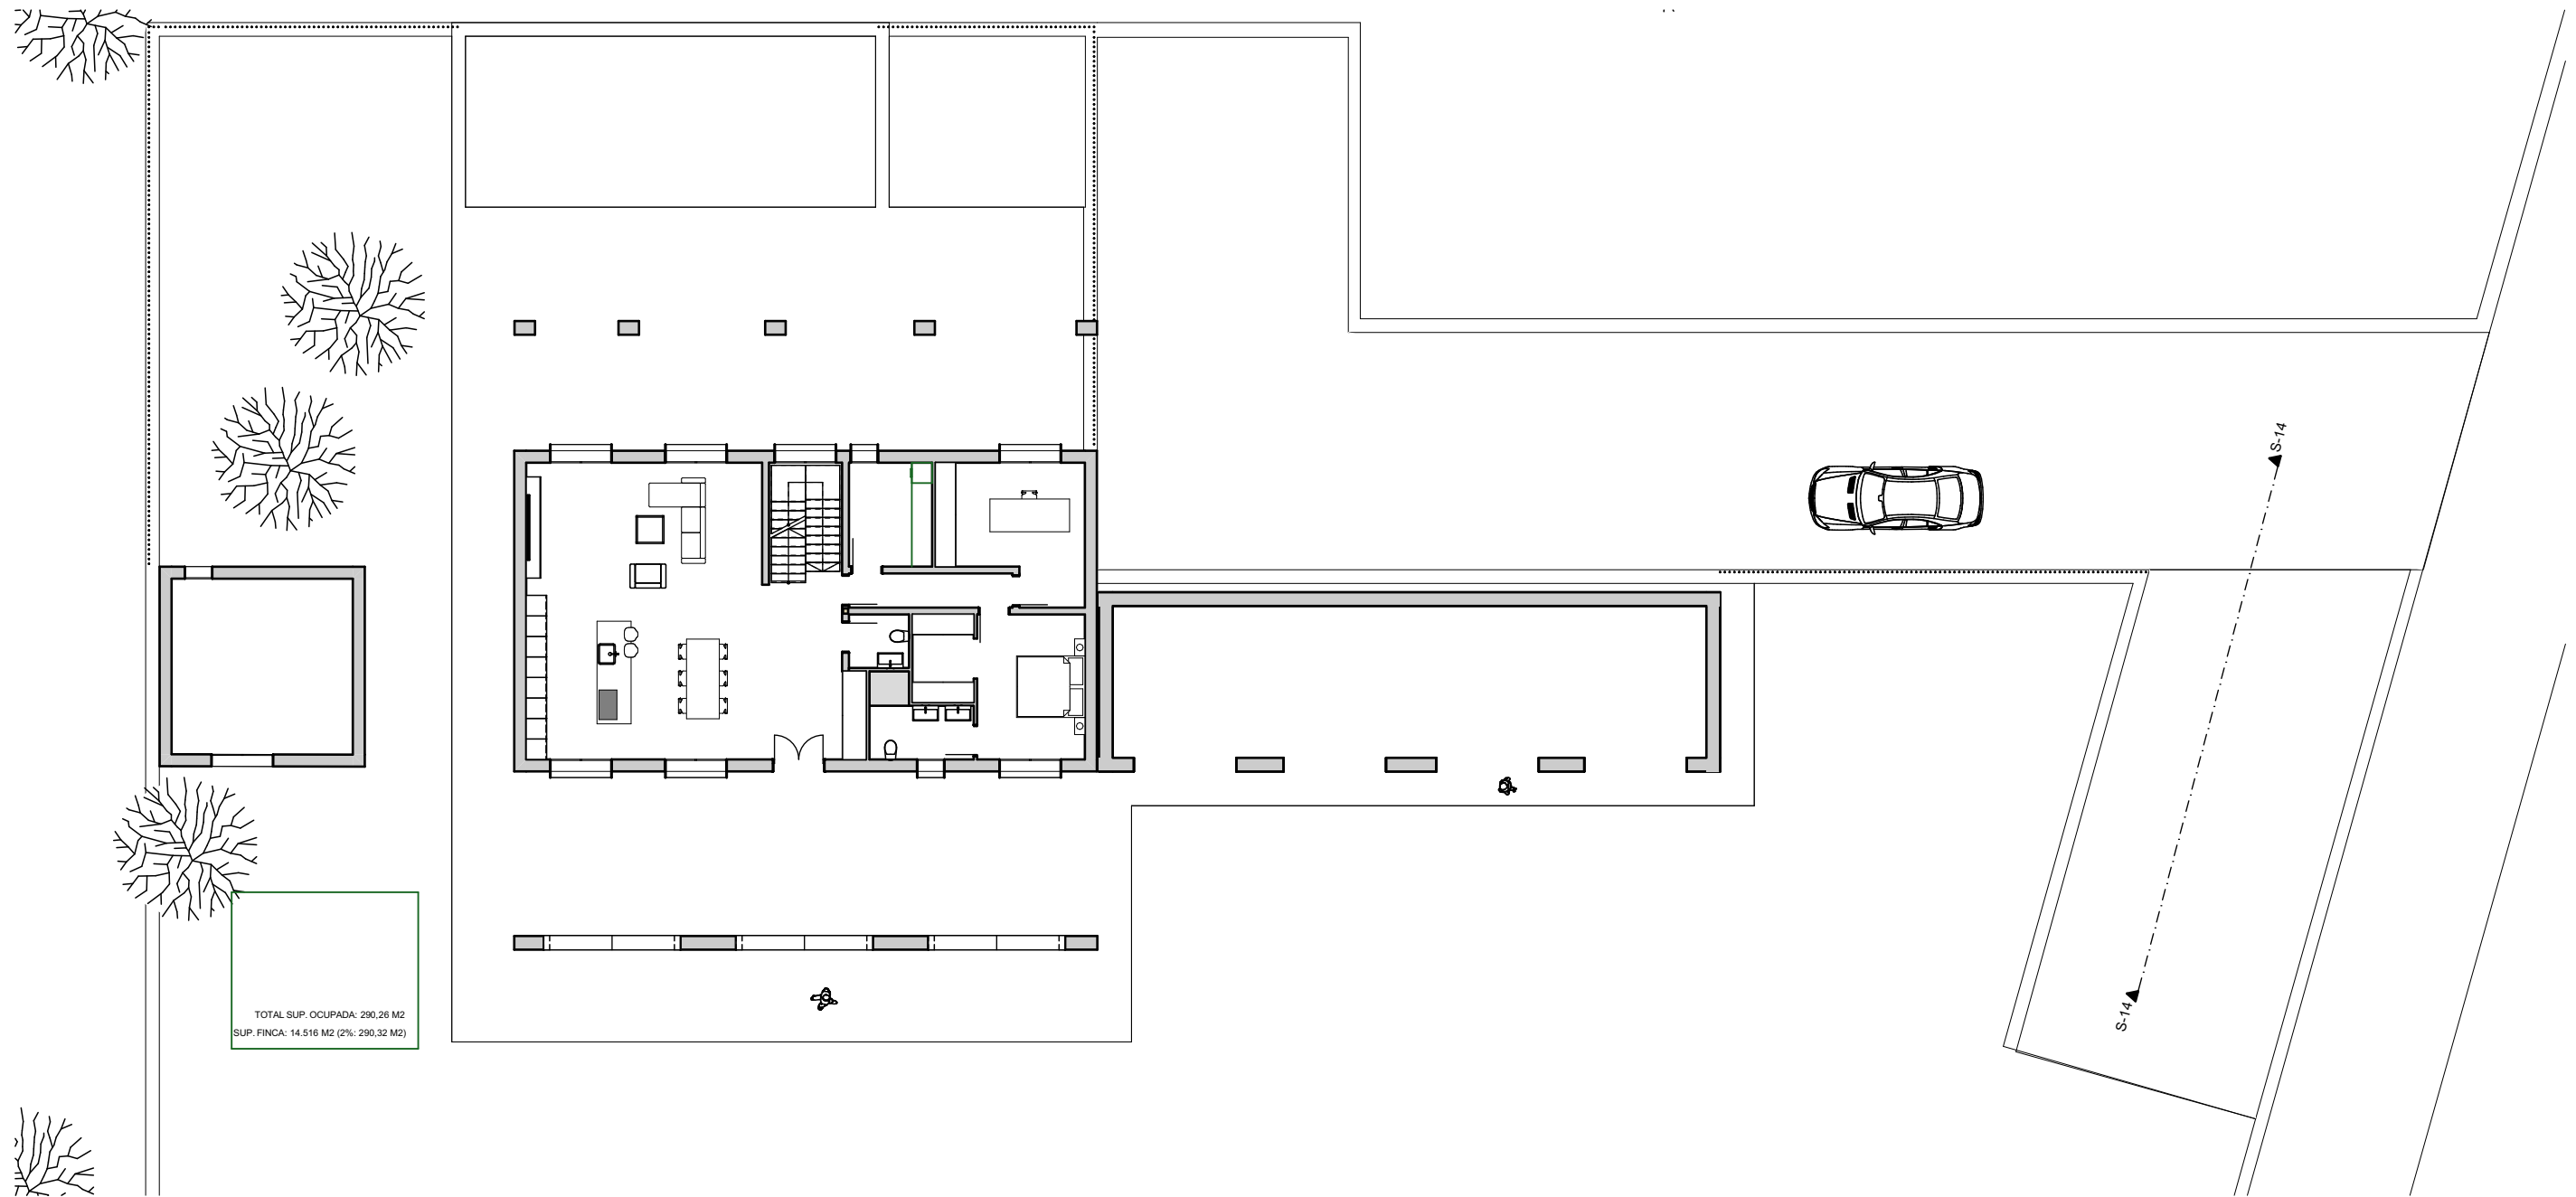

ANTEPROYECTO DE VIVIENDA UNIFAMILIAR AISLADA Y PISCINA, Y RECUPERACIÓN DE RIU RAU

SITUACIÓN: POL. 3, DISEMINADO 390, PARC. 90, T.M. BENITACHELL

REF. CATASTRAL: 03042A003000900001XG

PROMOTOR: THINES JAVEA, S.L.


JUAN IVARS IVARS

ARQUITECTO TÉCNICO

EMPLAZAMIENTO

E: 1:200

1

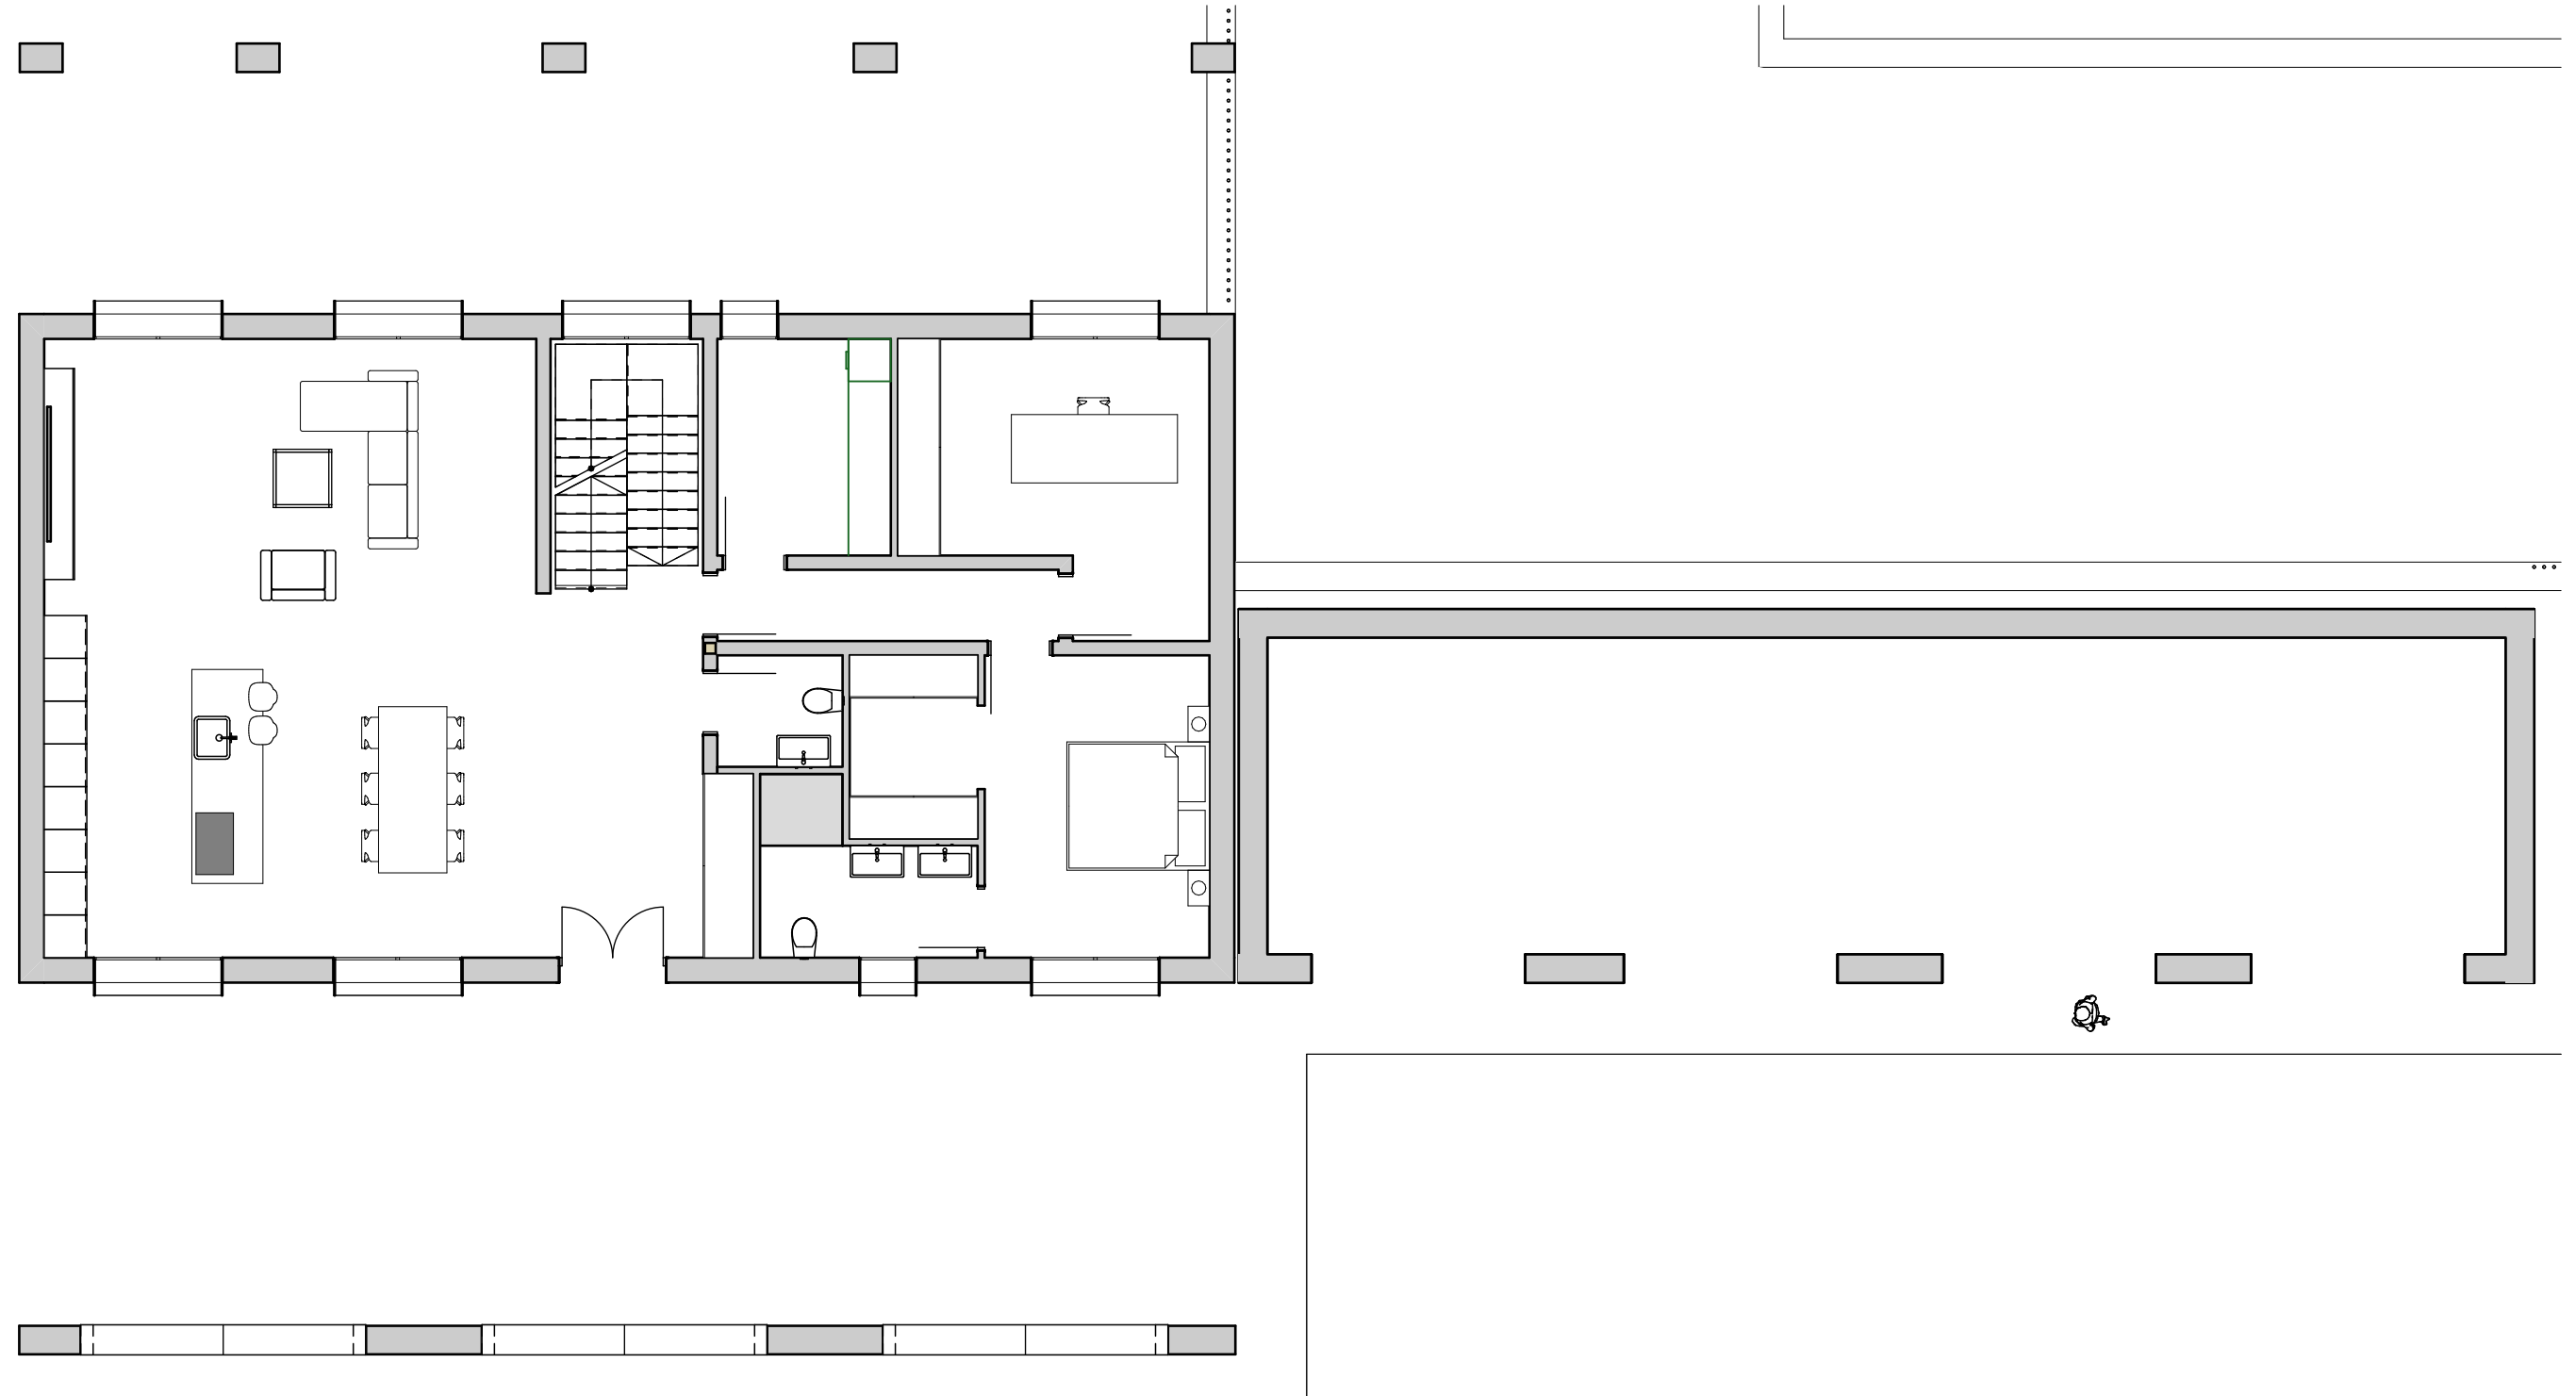

ANTEPROYECTO DE VIVIENDA UNIFAMILIAR AISLADA Y PISCINA, Y RECUPERACIÓN DE RIU RAU

SITUACIÓN: POL. 3, DISEMINADO 390, PARC. 90, T.M. BENITACHELL

REF. CATASTRAL: 03042A003000900001XG

PROMOTOR: THINES JAVEA, S.L.


JUAN IVARS IVARS

ARQUITECTO TÉCNICO

PLANTA BAJA

E: 1:100

2

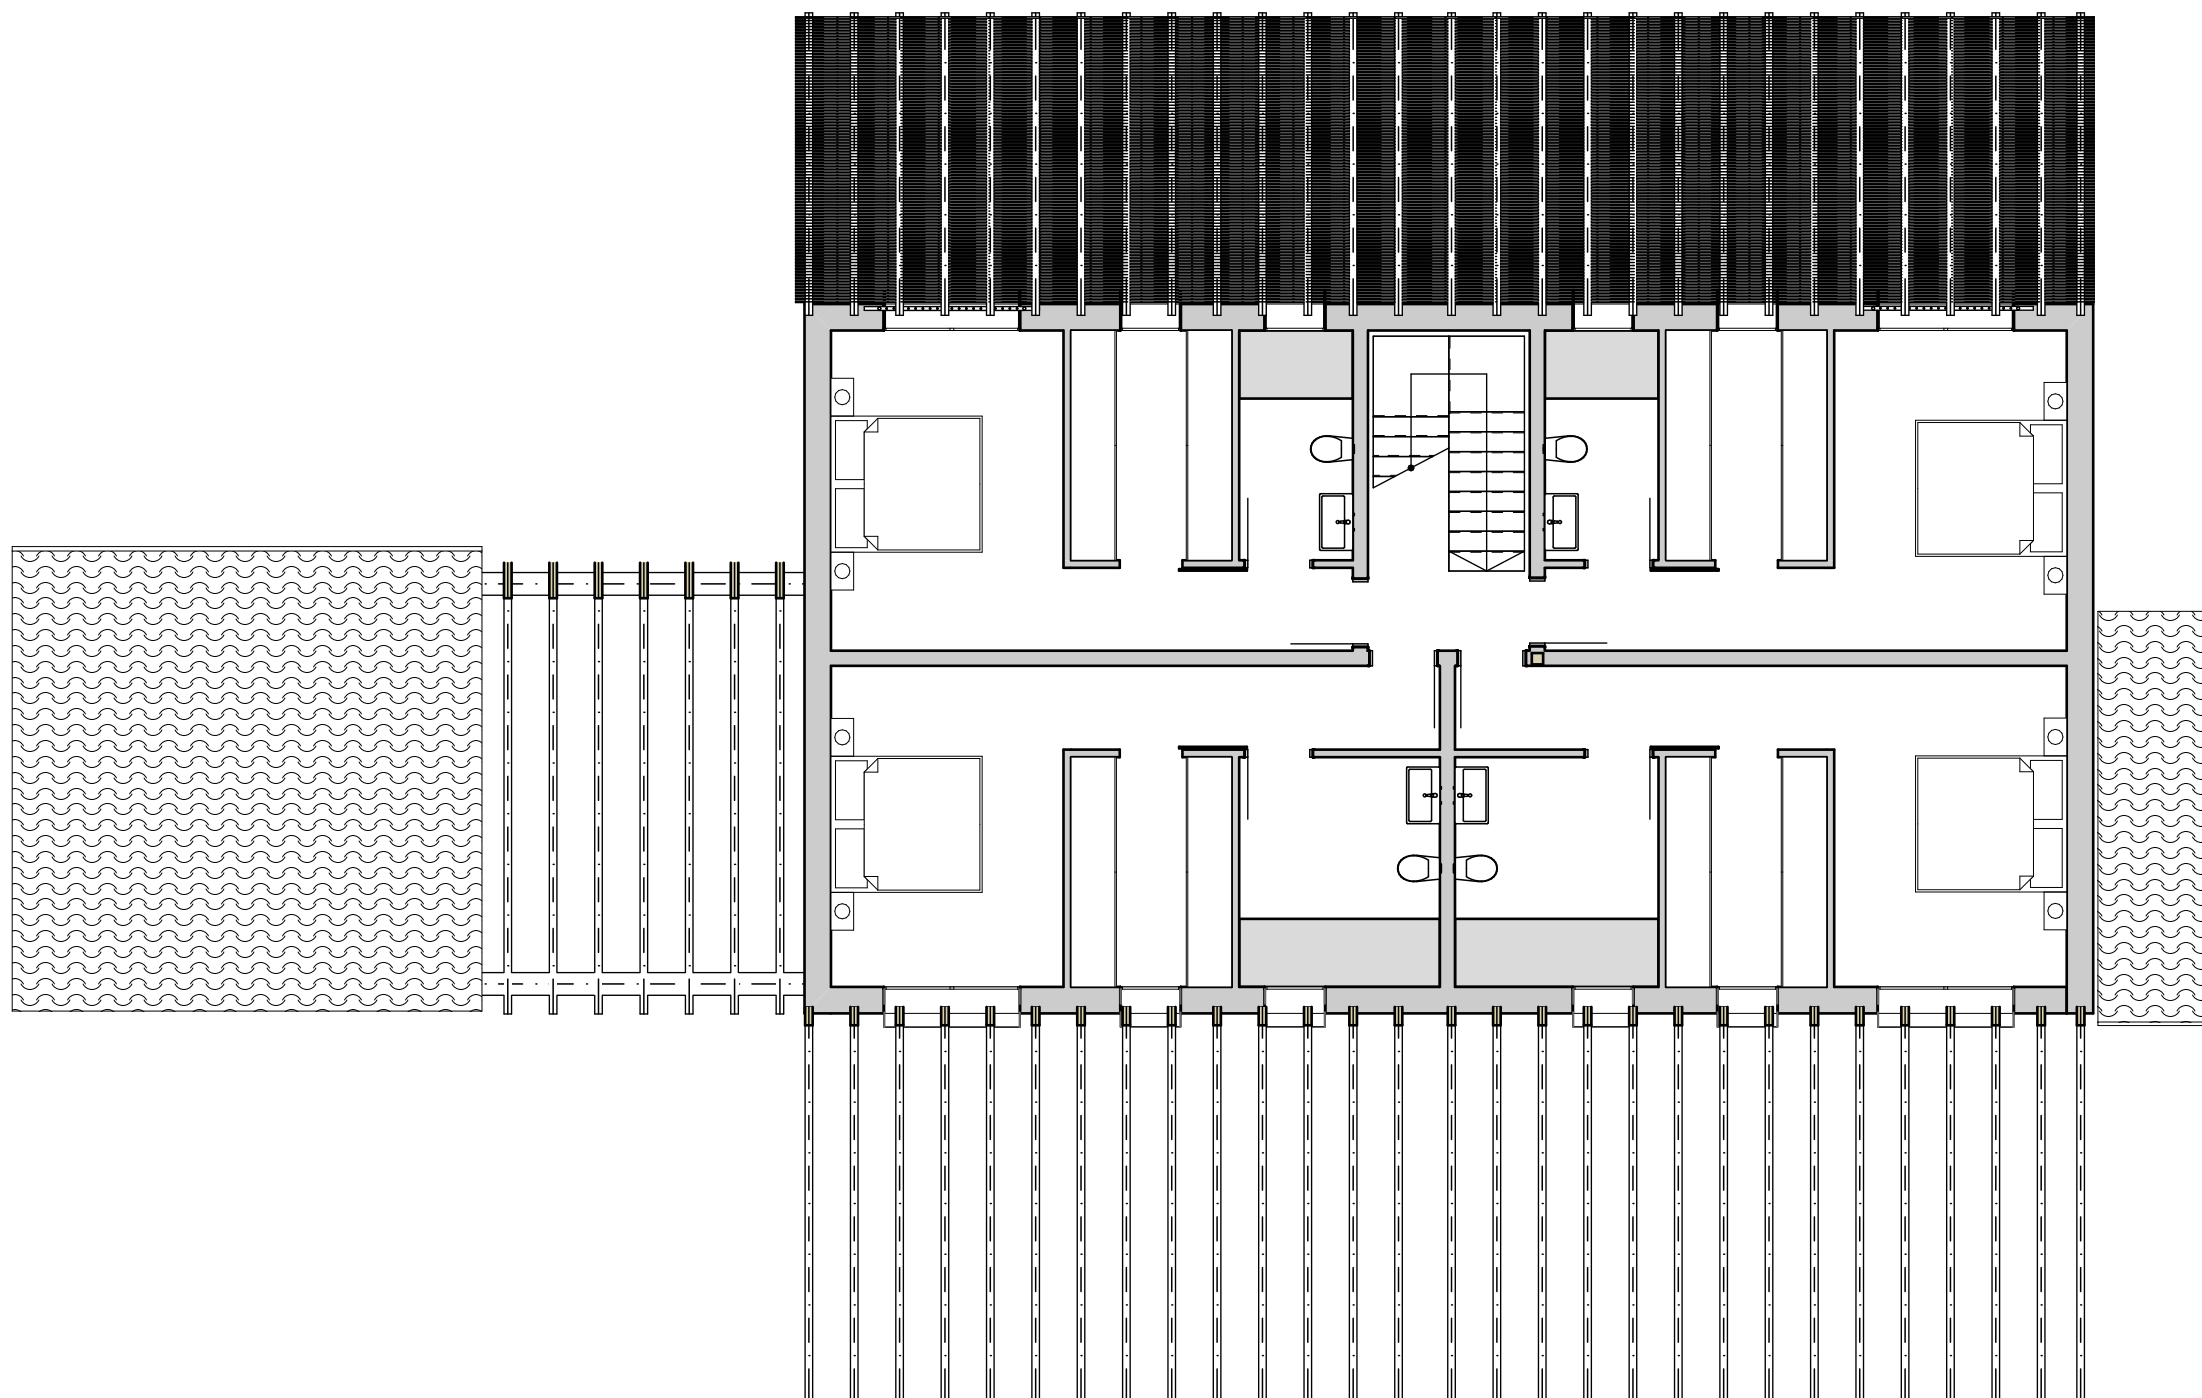

ANTEPROYECTO DE VIVIENDA UNIFAMILIAR AISLADA Y PISCINA, Y RECUPERACIÓN DE RIU RAU

SITUACIÓN: POL. 3, DISEMINADO 390, PARC. 90, T.M. BENITACHELL

REF. CATASTRAL: 03042A003000900001XG


PROMOTOR: THINES JAVEA, S.L.

JUAN IVARS IVARS

ARQUITECTO TÉCNICO

PLANTA ALTA

E: 1:100

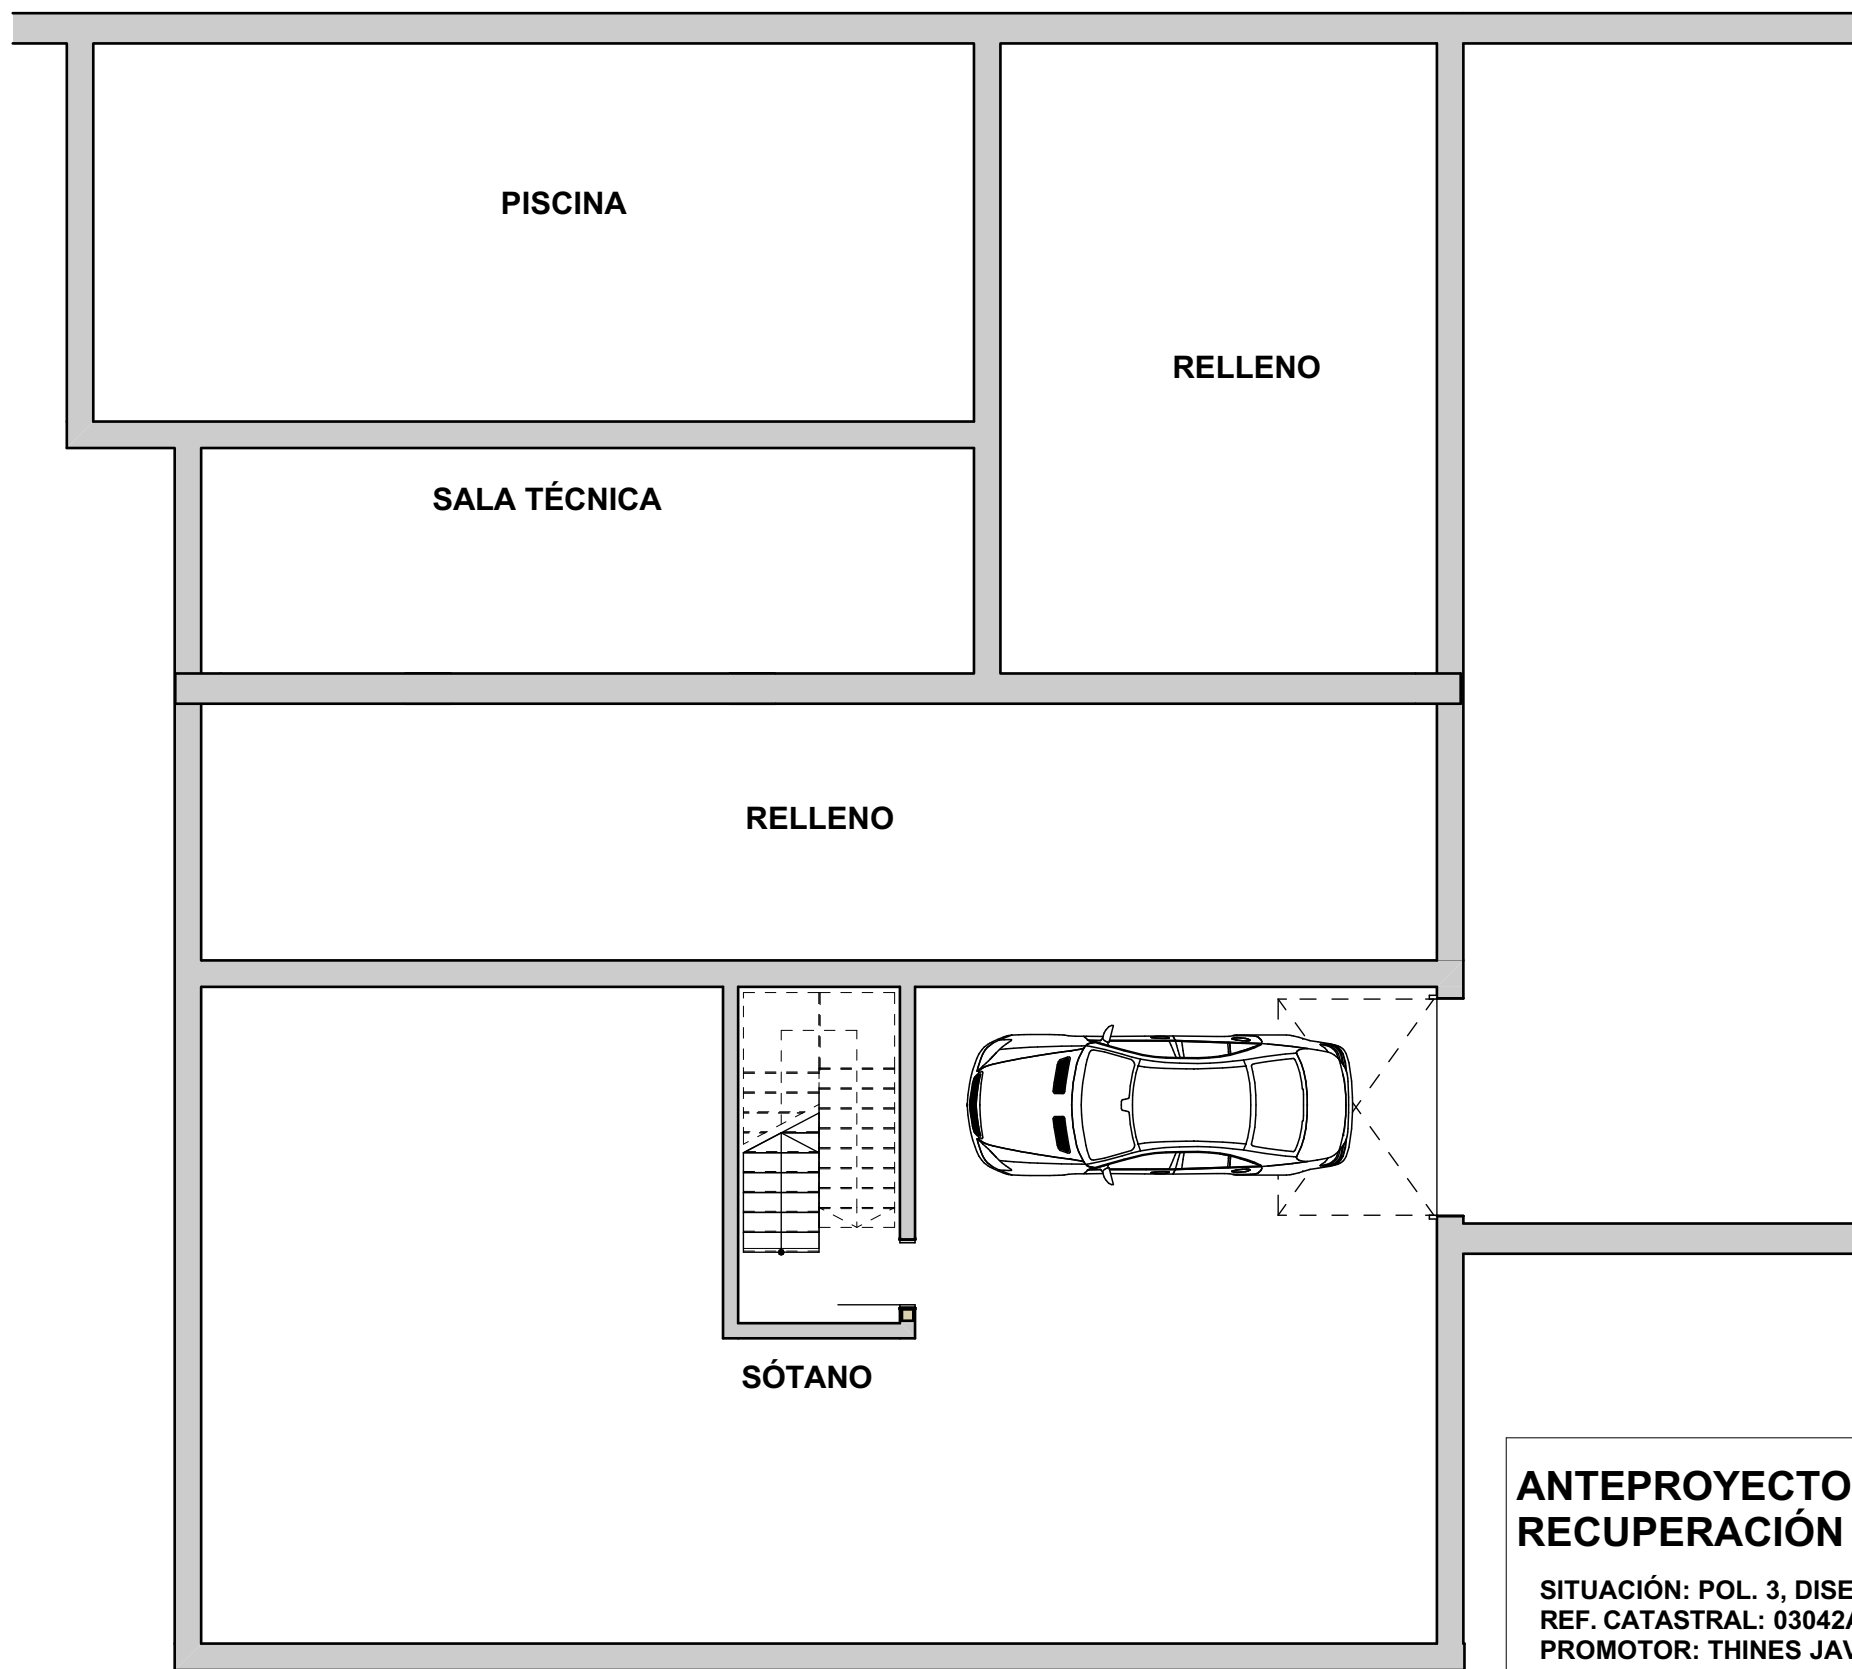

**ANTEPROYECTO DE VIVIENDA UNIFAMILIAR AISLADA Y PISCINA, Y
RECUPERACIÓN DE RIU RAU**

SITUACIÓN: POL. 3, DISEMINADO 390, PARC. 90, T.M. BENITACHELL


REF. CATASTRAL: 03042A003000900001XG

PROMOTOR: THINES JAVEA, S.L.

JUAN IVARS IVARS
ARQUITECTO TÉCNICO

PLANTA SÓTANO

E: 1:100

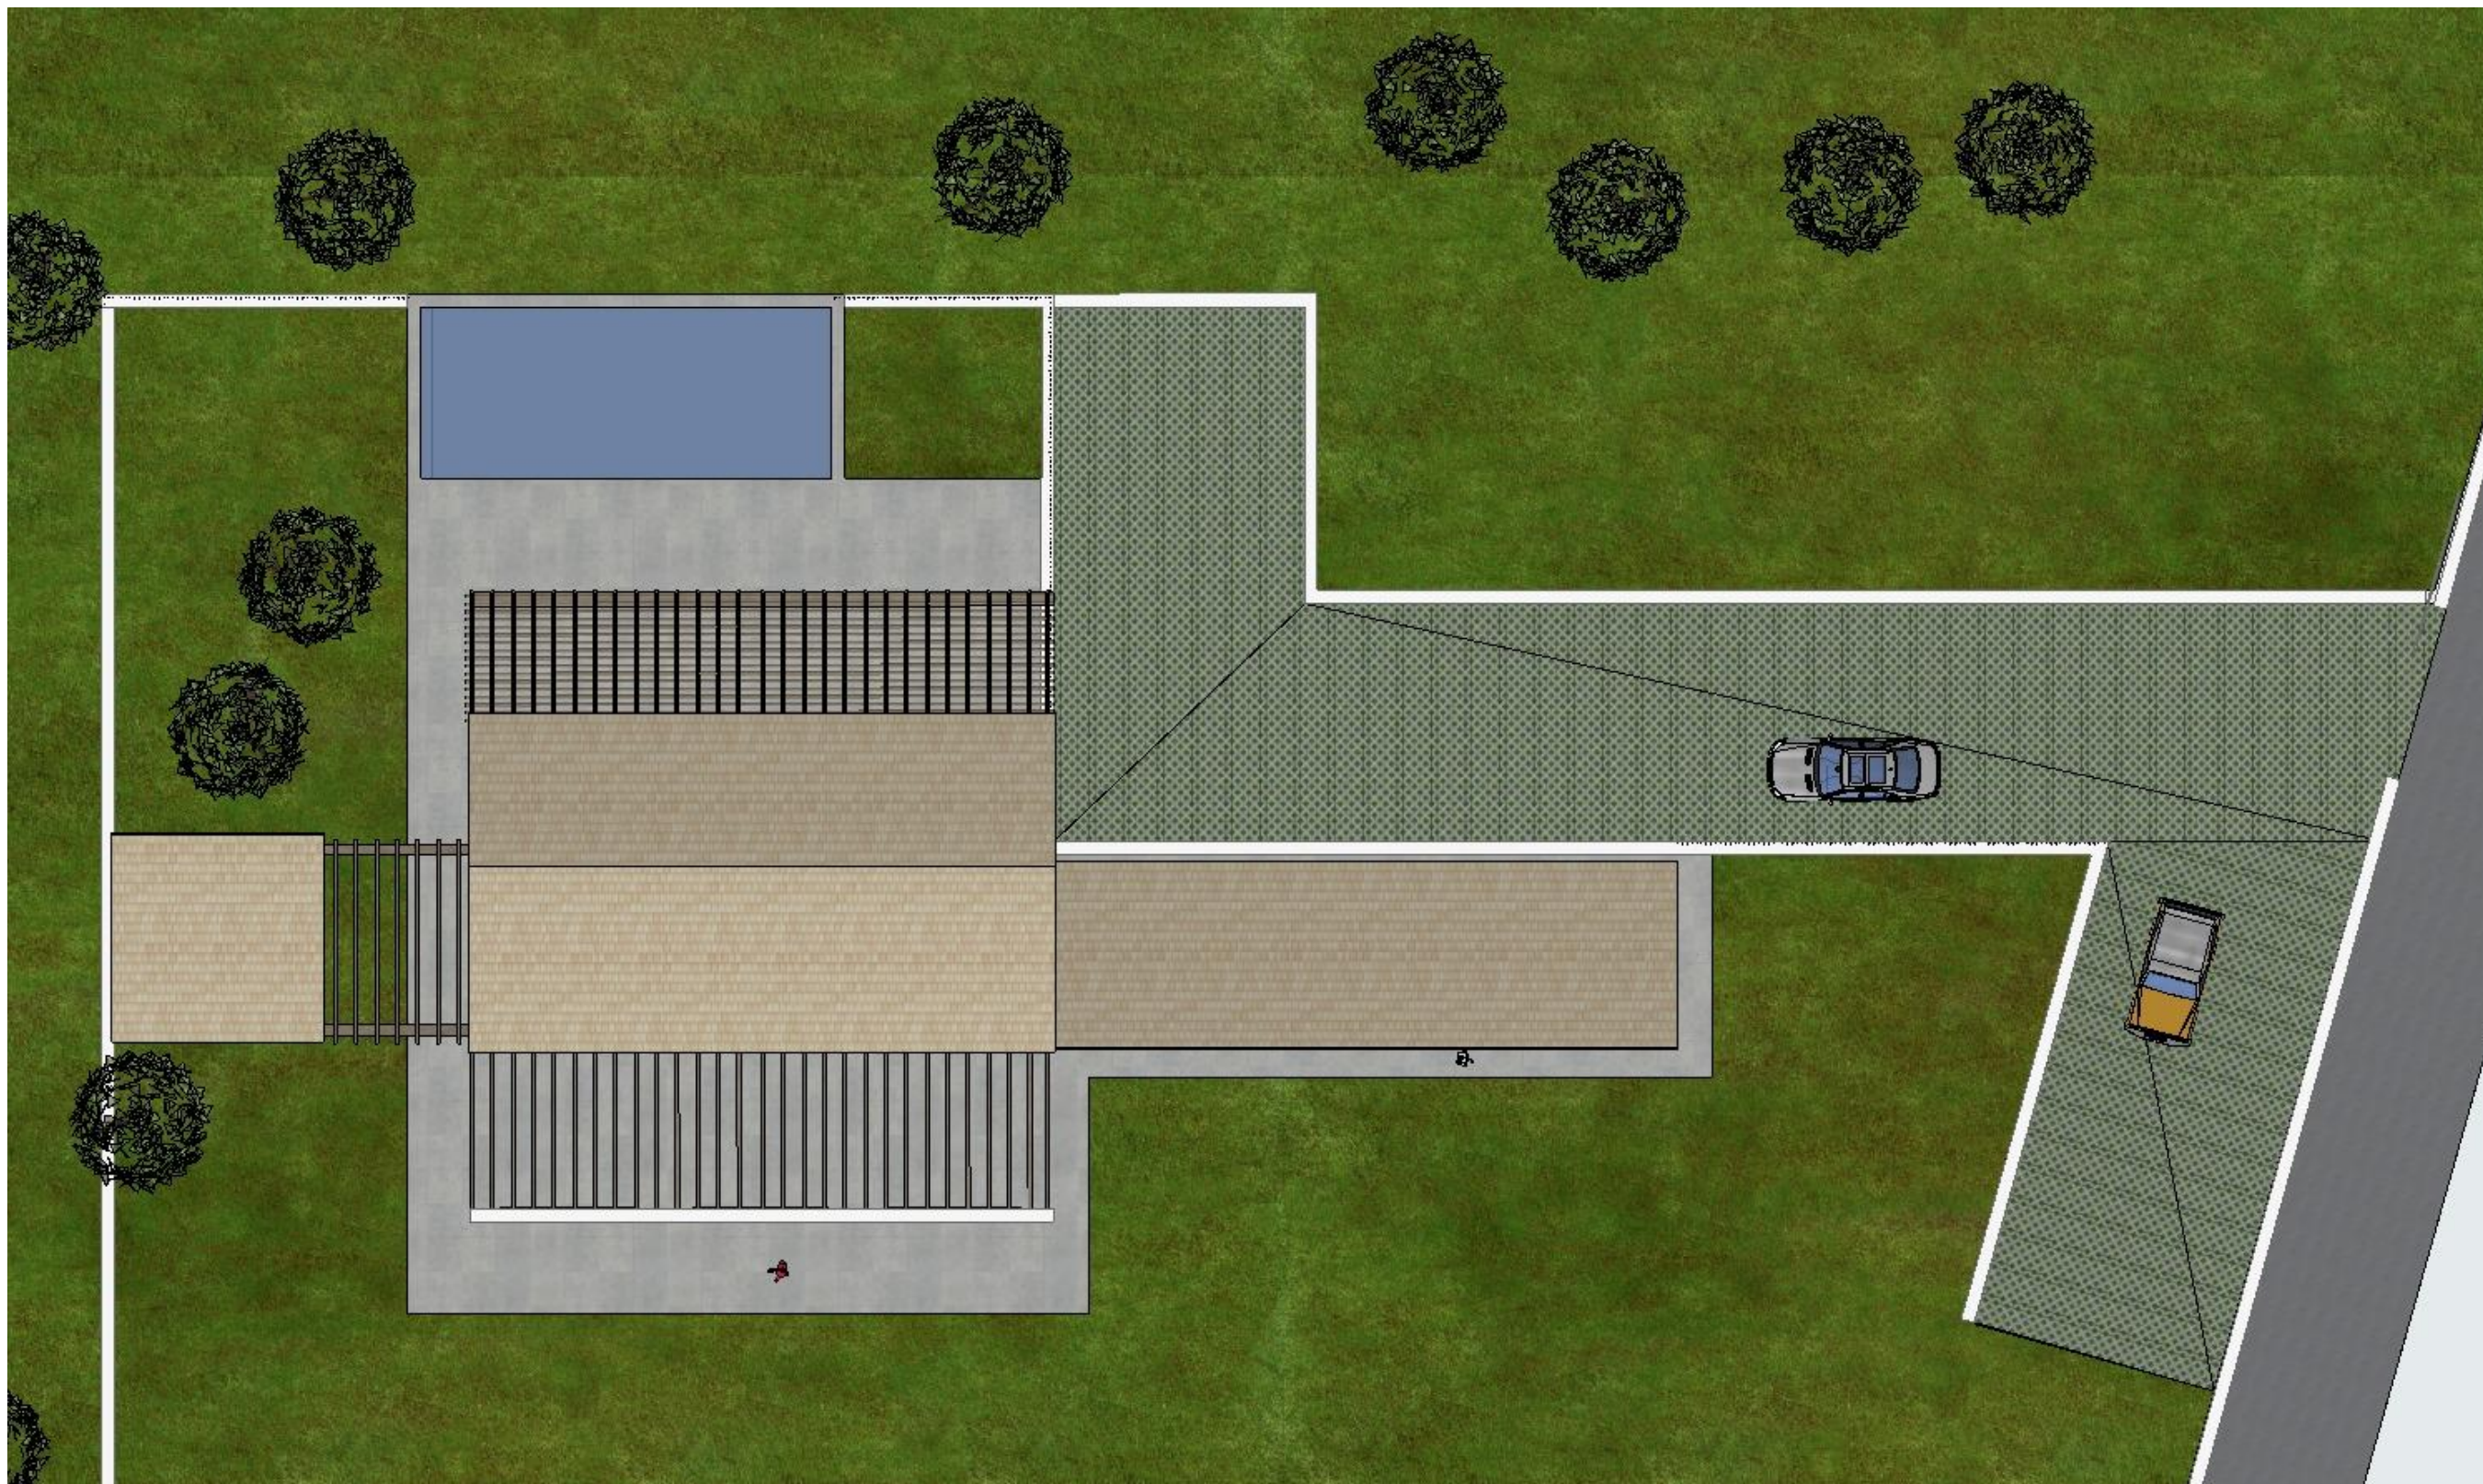

ANTEPROYECTO DE VIVIENDA UNIFAMILIAR AISLADA Y PISCINA, Y RECUPERACIÓN DE RIU RAU

SITUACIÓN: POL. 3, DISEMINADO 390, PARC. 90, T.M. BENITACHELL
REF. CATASTRAL: 03042A003000900001XG
PROMOTOR: THINES JAVEA, S.L.

JUAN IVARS IVARS

ARQUITECTO TÉCNICO

E: 1:147,54

5



