
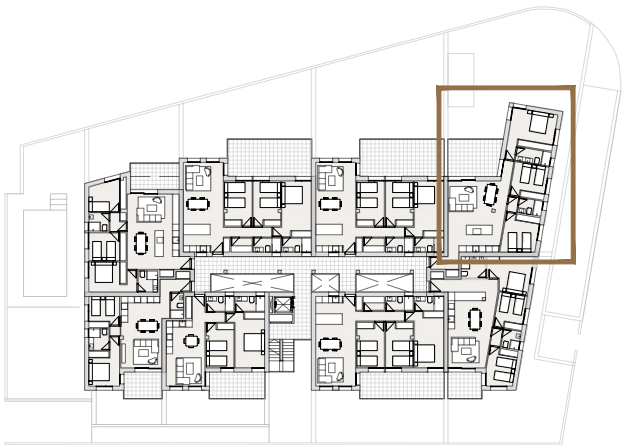


BLOOMING VILLAGE

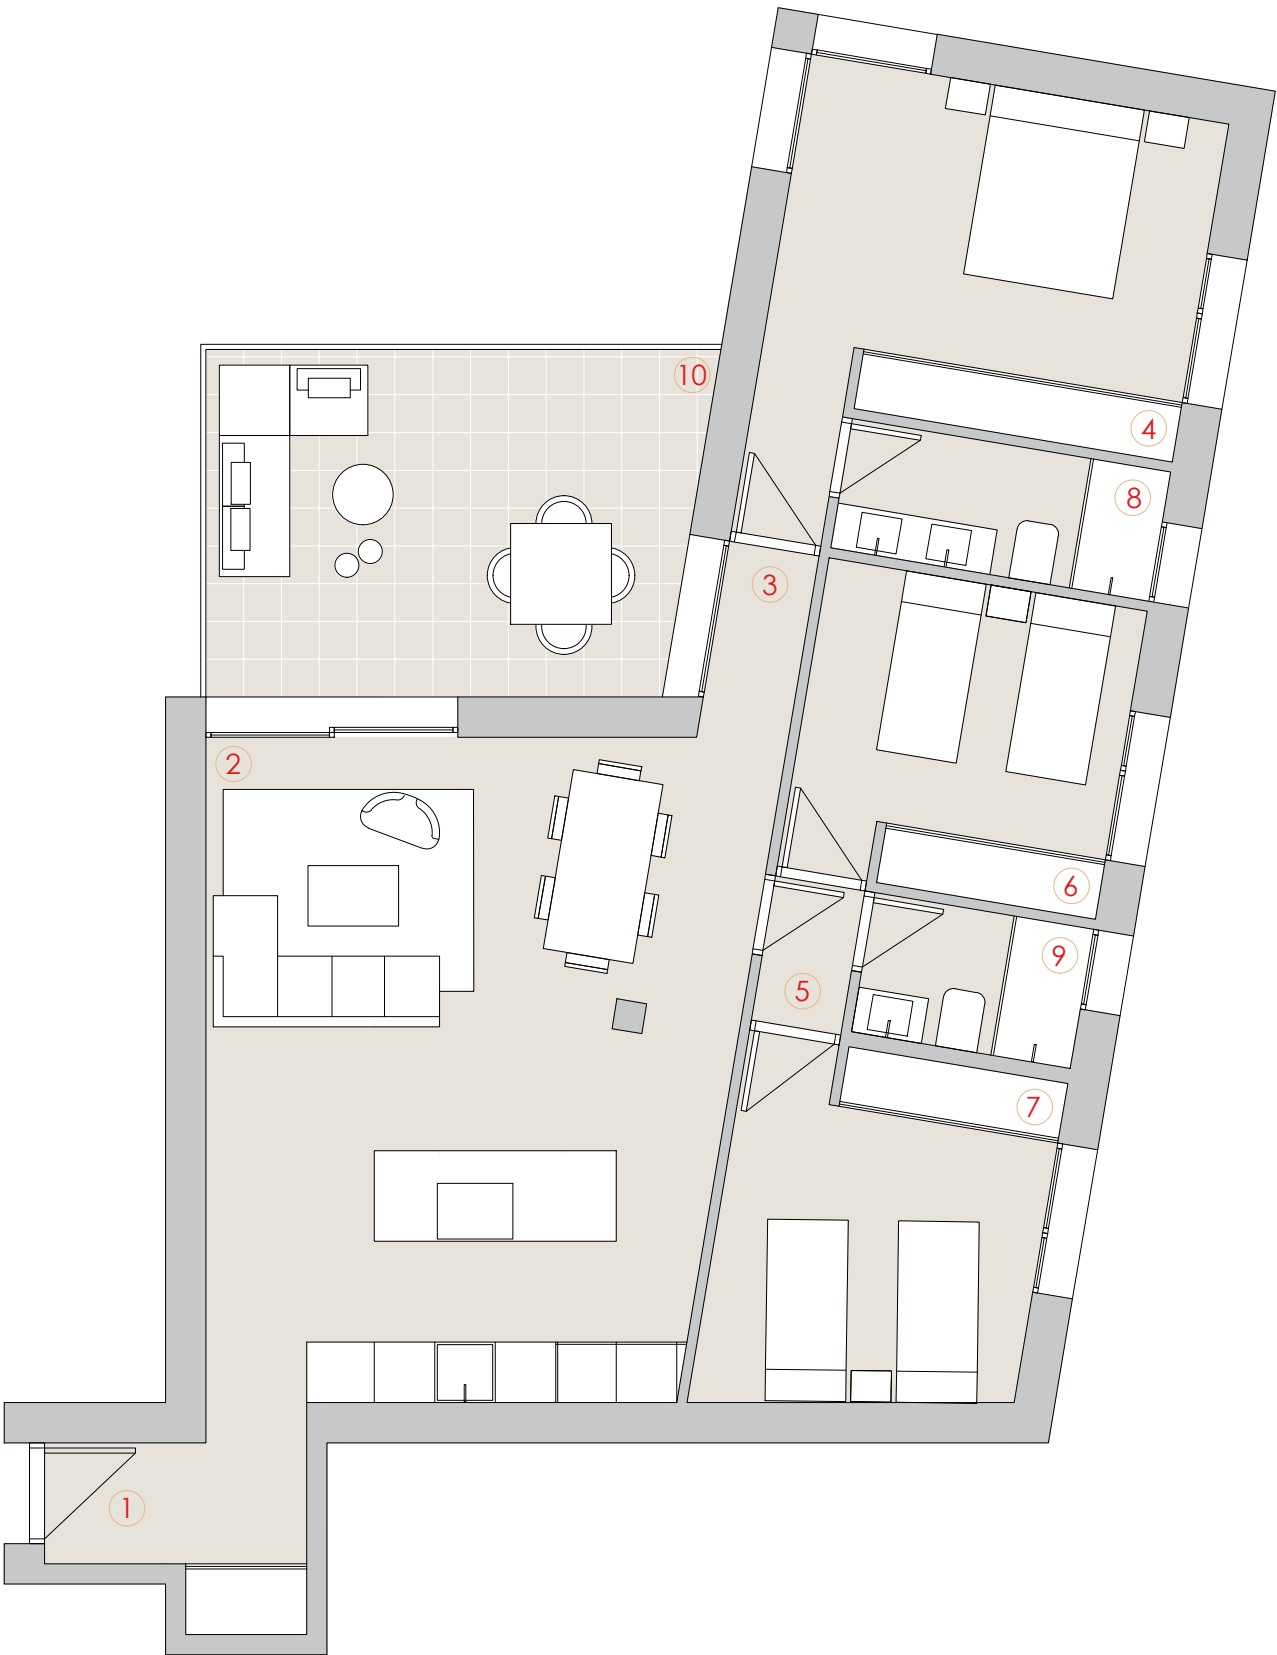

TIPO 9.A_Piso de 3 Dormitorios

2 Baños

Salón/Comedor de 39 m2

Cocina integrada

Terraza de 17 m2

NQ

SUPERFICIES CONSTRUIDAS		
1	VESTÍBULO	5,32 m²
2	COCINA - SALÓN	38,98 m²
3	DISTRIBUIDOR 1	5,19 m²
4	DORMITORIO 1	18,89 m²
5	DISTRIBUIDOR 2	5,19 m²
6	DORMITORIO 2	12,03 m²
7	DORMITORIO 3	13,51 m²
8	C. BAÑO 1	5,08 m²
9	C. BAÑO 2	3,76 m²
10	TERRAZA	17,05 m²

TIPO 9.A	
SUP. CONSTRUIDA VIVIENDA	104,35 m²
SUP. CONSTRUIDA TERRAZA	17,05 m²
TOTAL SUP. CONST. CON ELEMENTOS COMUNES	129,25 m²