
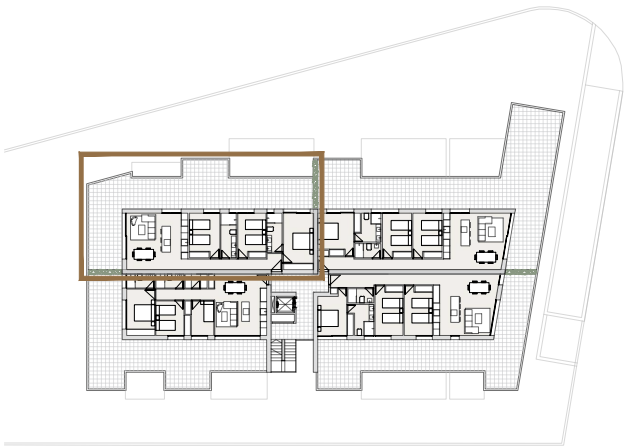


BLOOMING VILLAGE

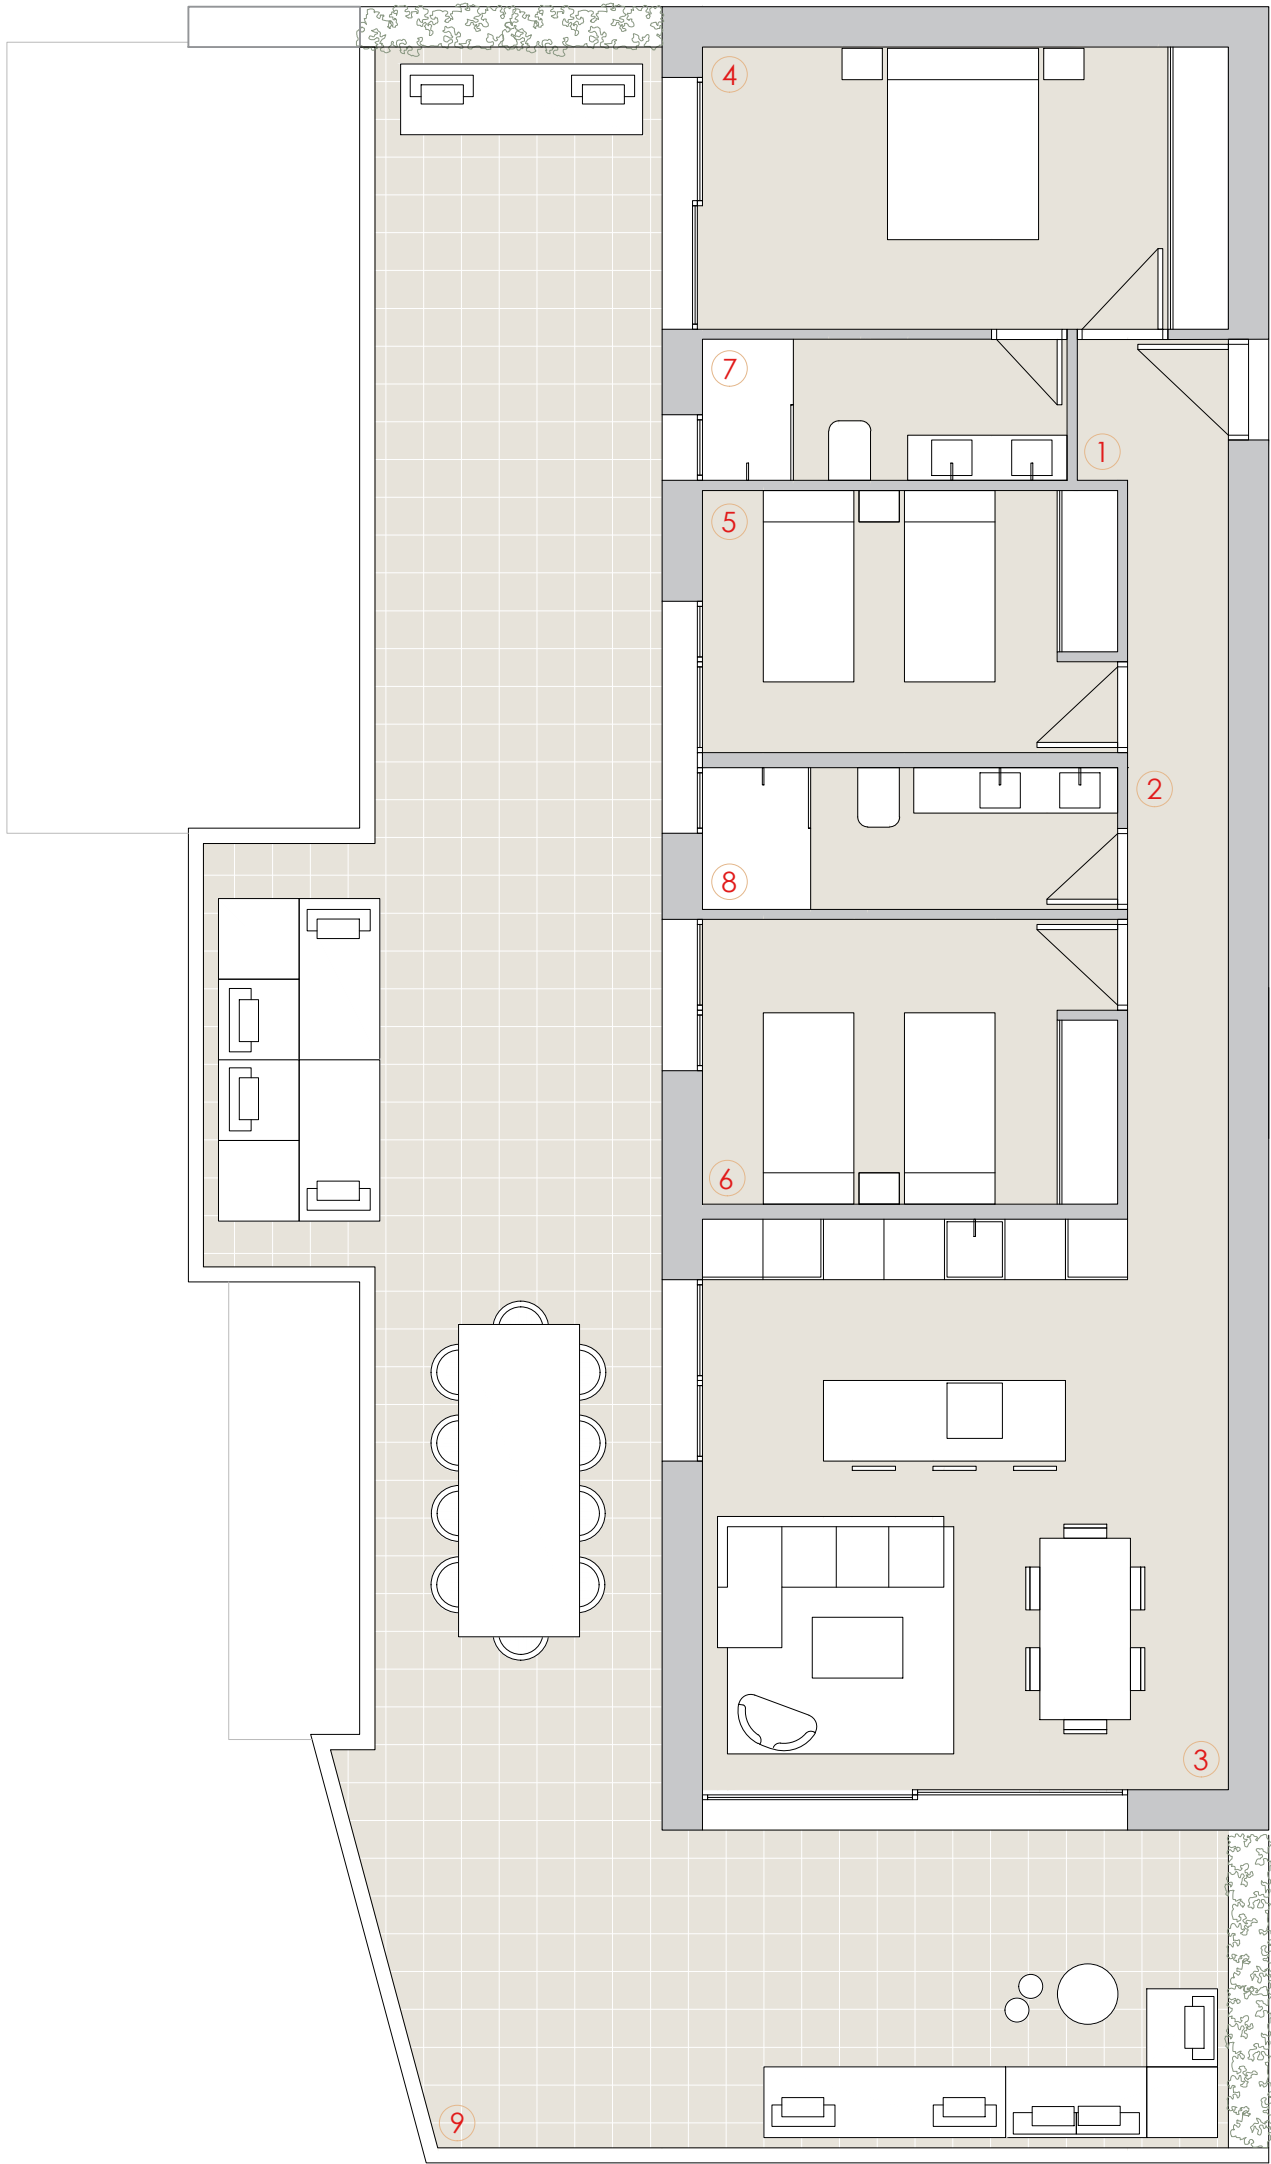

TIPO 19.A. Ático de 3 Dormitorios

2 Baños

Salón/Comedor de 35 m2

Cocina integrada

Terraza de 90 m2

SUPERFICIES CONSTRUIDAS	
1	VESTÍBULO 2,53 m ²
2	DISTRIBUIDOR 8,89 m ²
3	COCINA - SALÓN 35,74 m ²
4	DORMITORIO 1 17,70 m ²
5	DORMITORIO 2 12,89 m ²
6	DORMITORIO 3 14,01 m ²
7	C. BAÑO 1 6,15 m ²
8	C. BAÑO 2 7,00 m ²
9	TERRAZA 90,05 m ²

TIPO 19.A	
SUP. CONSTRUIDA VIVIENDA	104,92 m ²
SUP. CONSTRUIDA TERRAZA	90,05 m ²
TOTAL SUP. CONST. CON ELEMENTOS COMUNES	207,58 m ²