
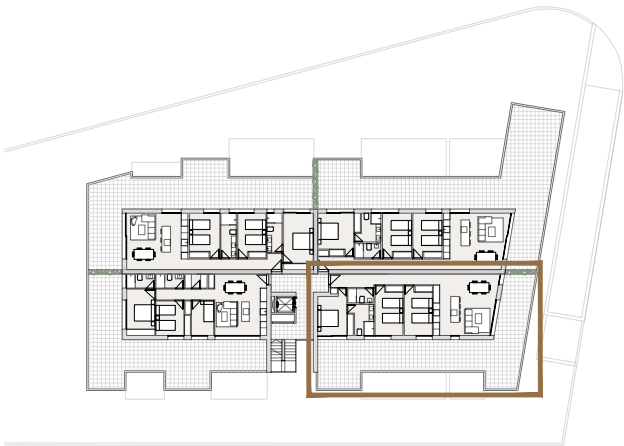


BLOOMING VILLAGE

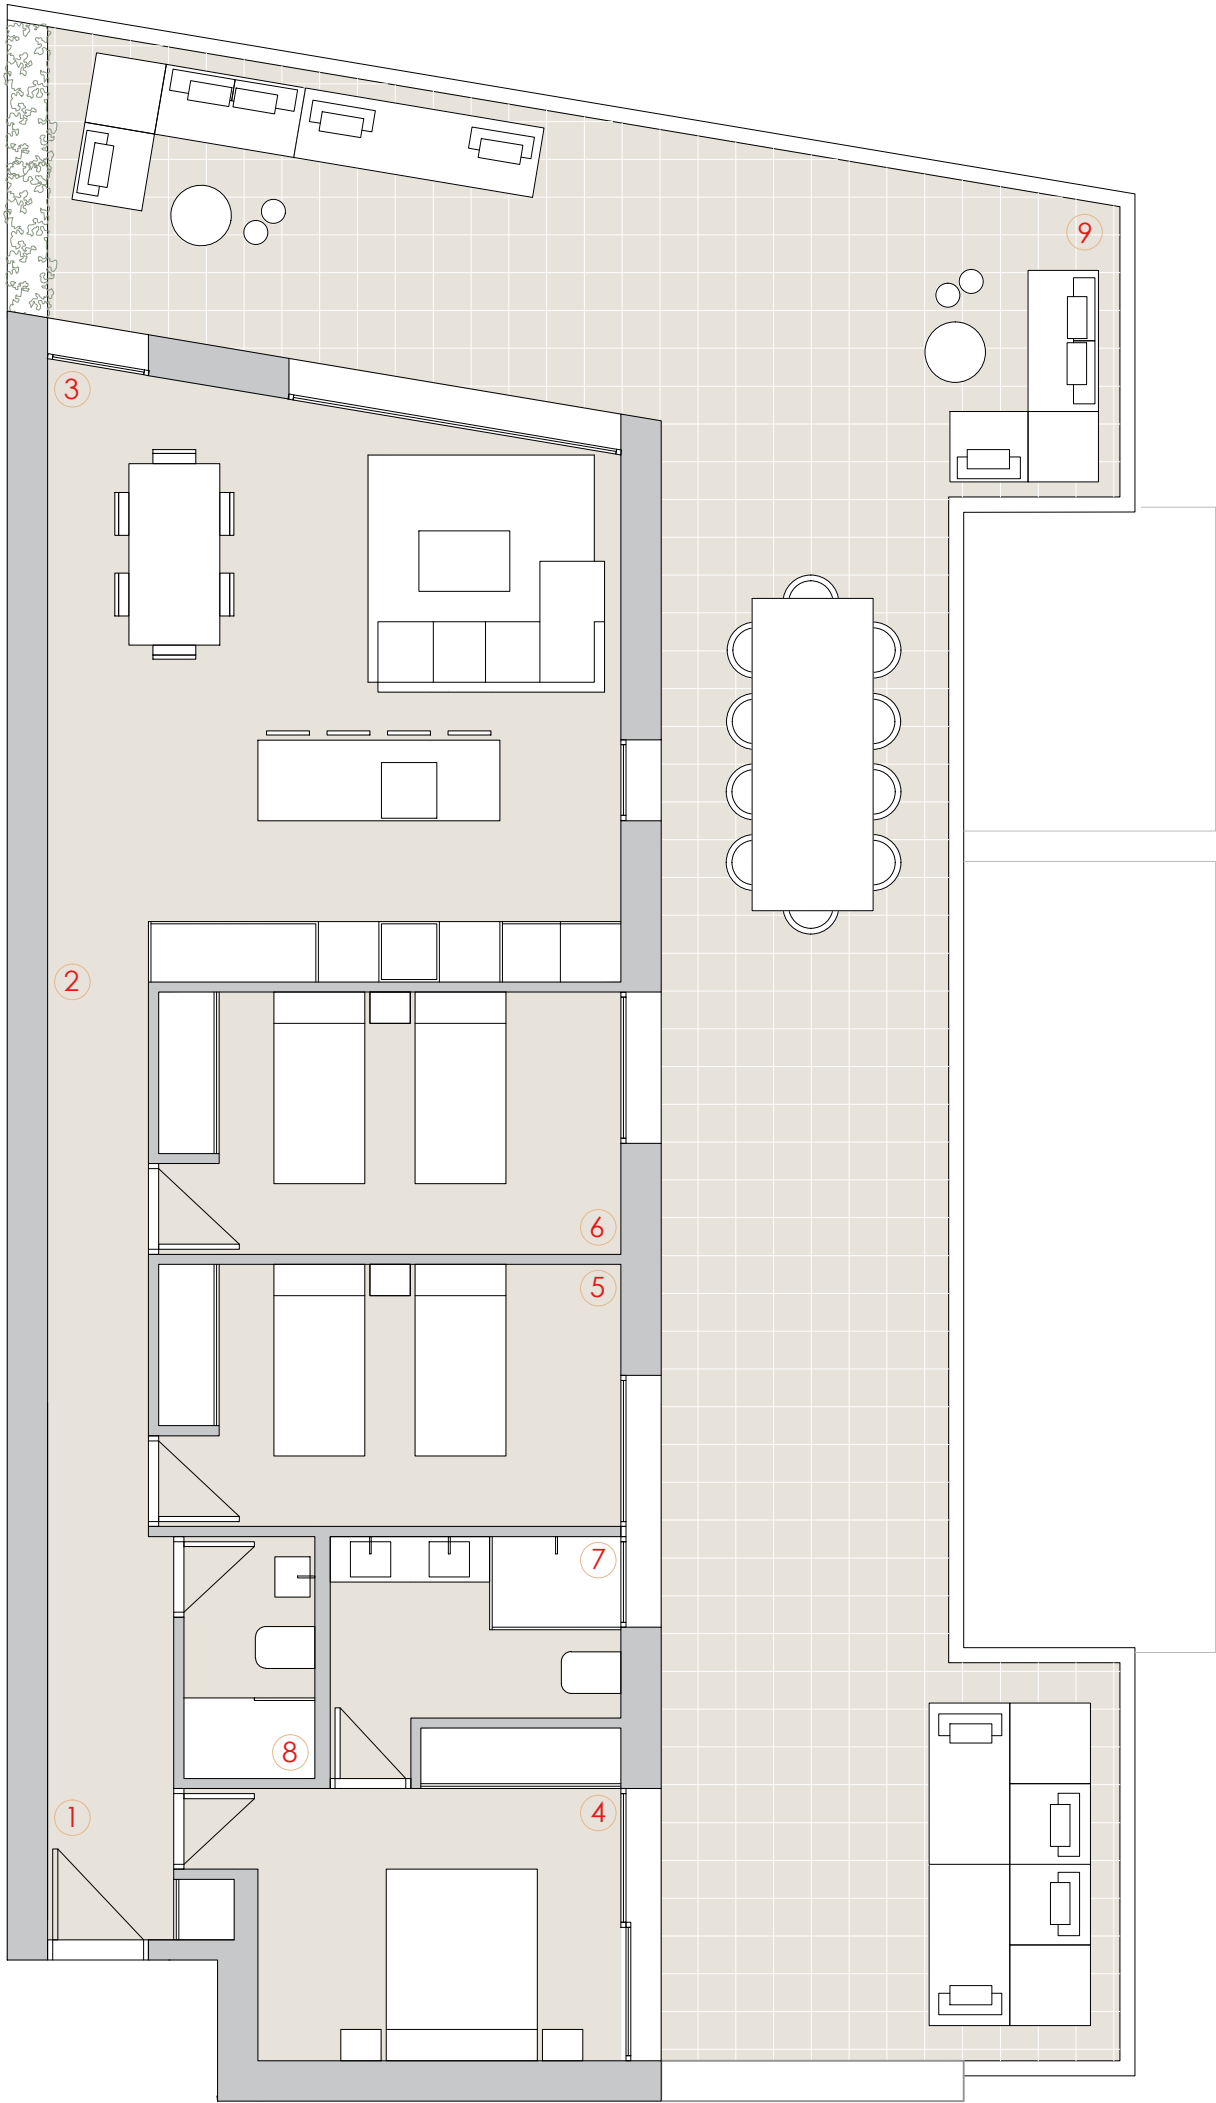

TIPO 18.A. Ático de 3 Dormitorios

2 Baños

Salón/Comedor de 39 m2

Cocina integrada

Terraza de 89 m2

SUPERFICIES CONSTRUIDAS	
1 VESTÍBULO	6,47 m²
2 DISTRIBUIDOR	6,64 m²
3 COCINA - SALÓN	39,13 m²
4 DORMITORIO 1	13,88 m²
5 DORMITORIO 2	14,32 m²
6 DORMITORIO 3	14,32 m²
7 C. BAÑO 1	6,84 m²
8 C. BAÑO 2	3,77 m²
9 TERRAZA	89,11 m²

TIPO 18.A	
SUP. CONSTRUIDA VIVIENDA	105,36 m²
SUP. CONSTRUIDA TERRAZA	89,11 m²
TOTAL SUP. CONST. CON ELEMENTOS COMUNES	207,05 m²