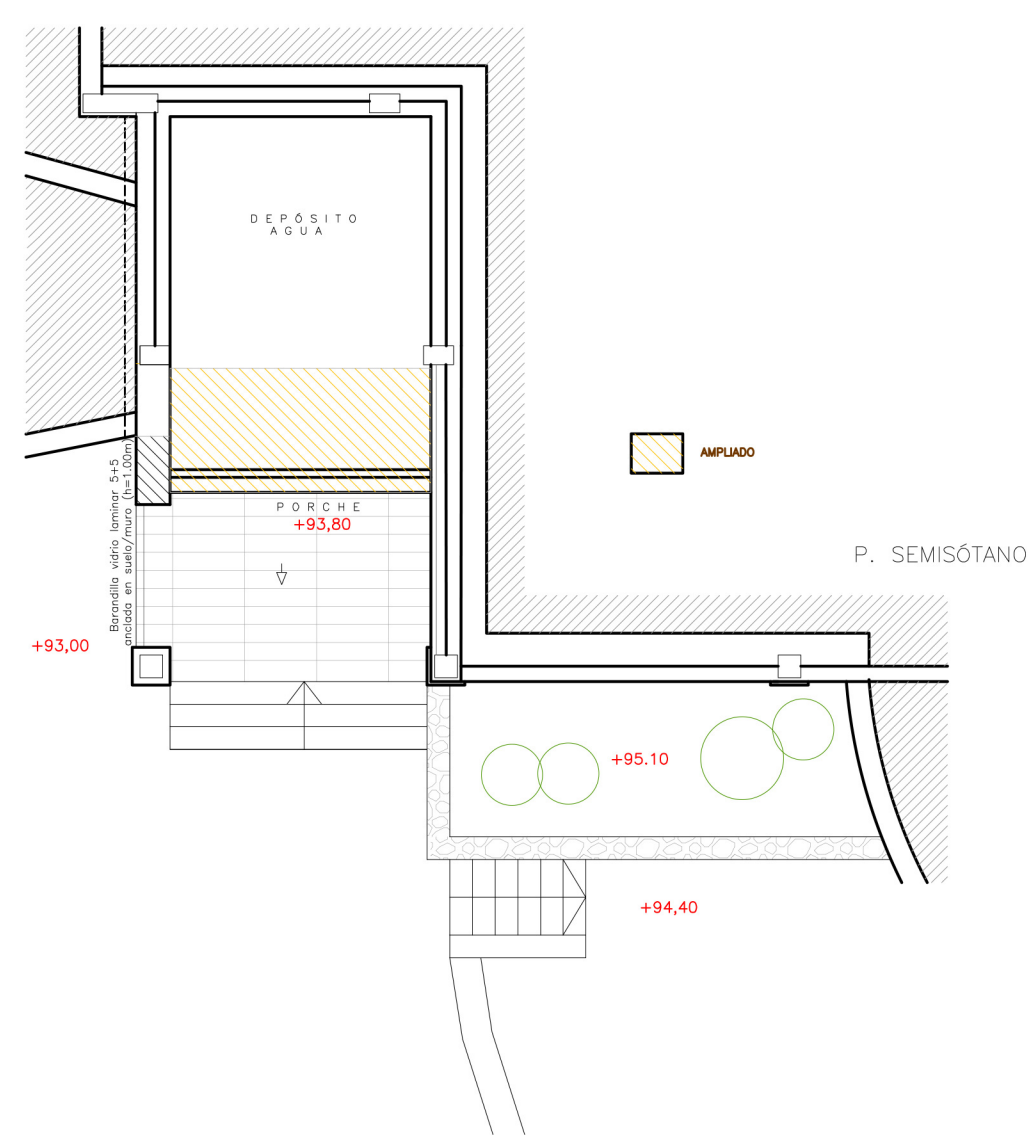
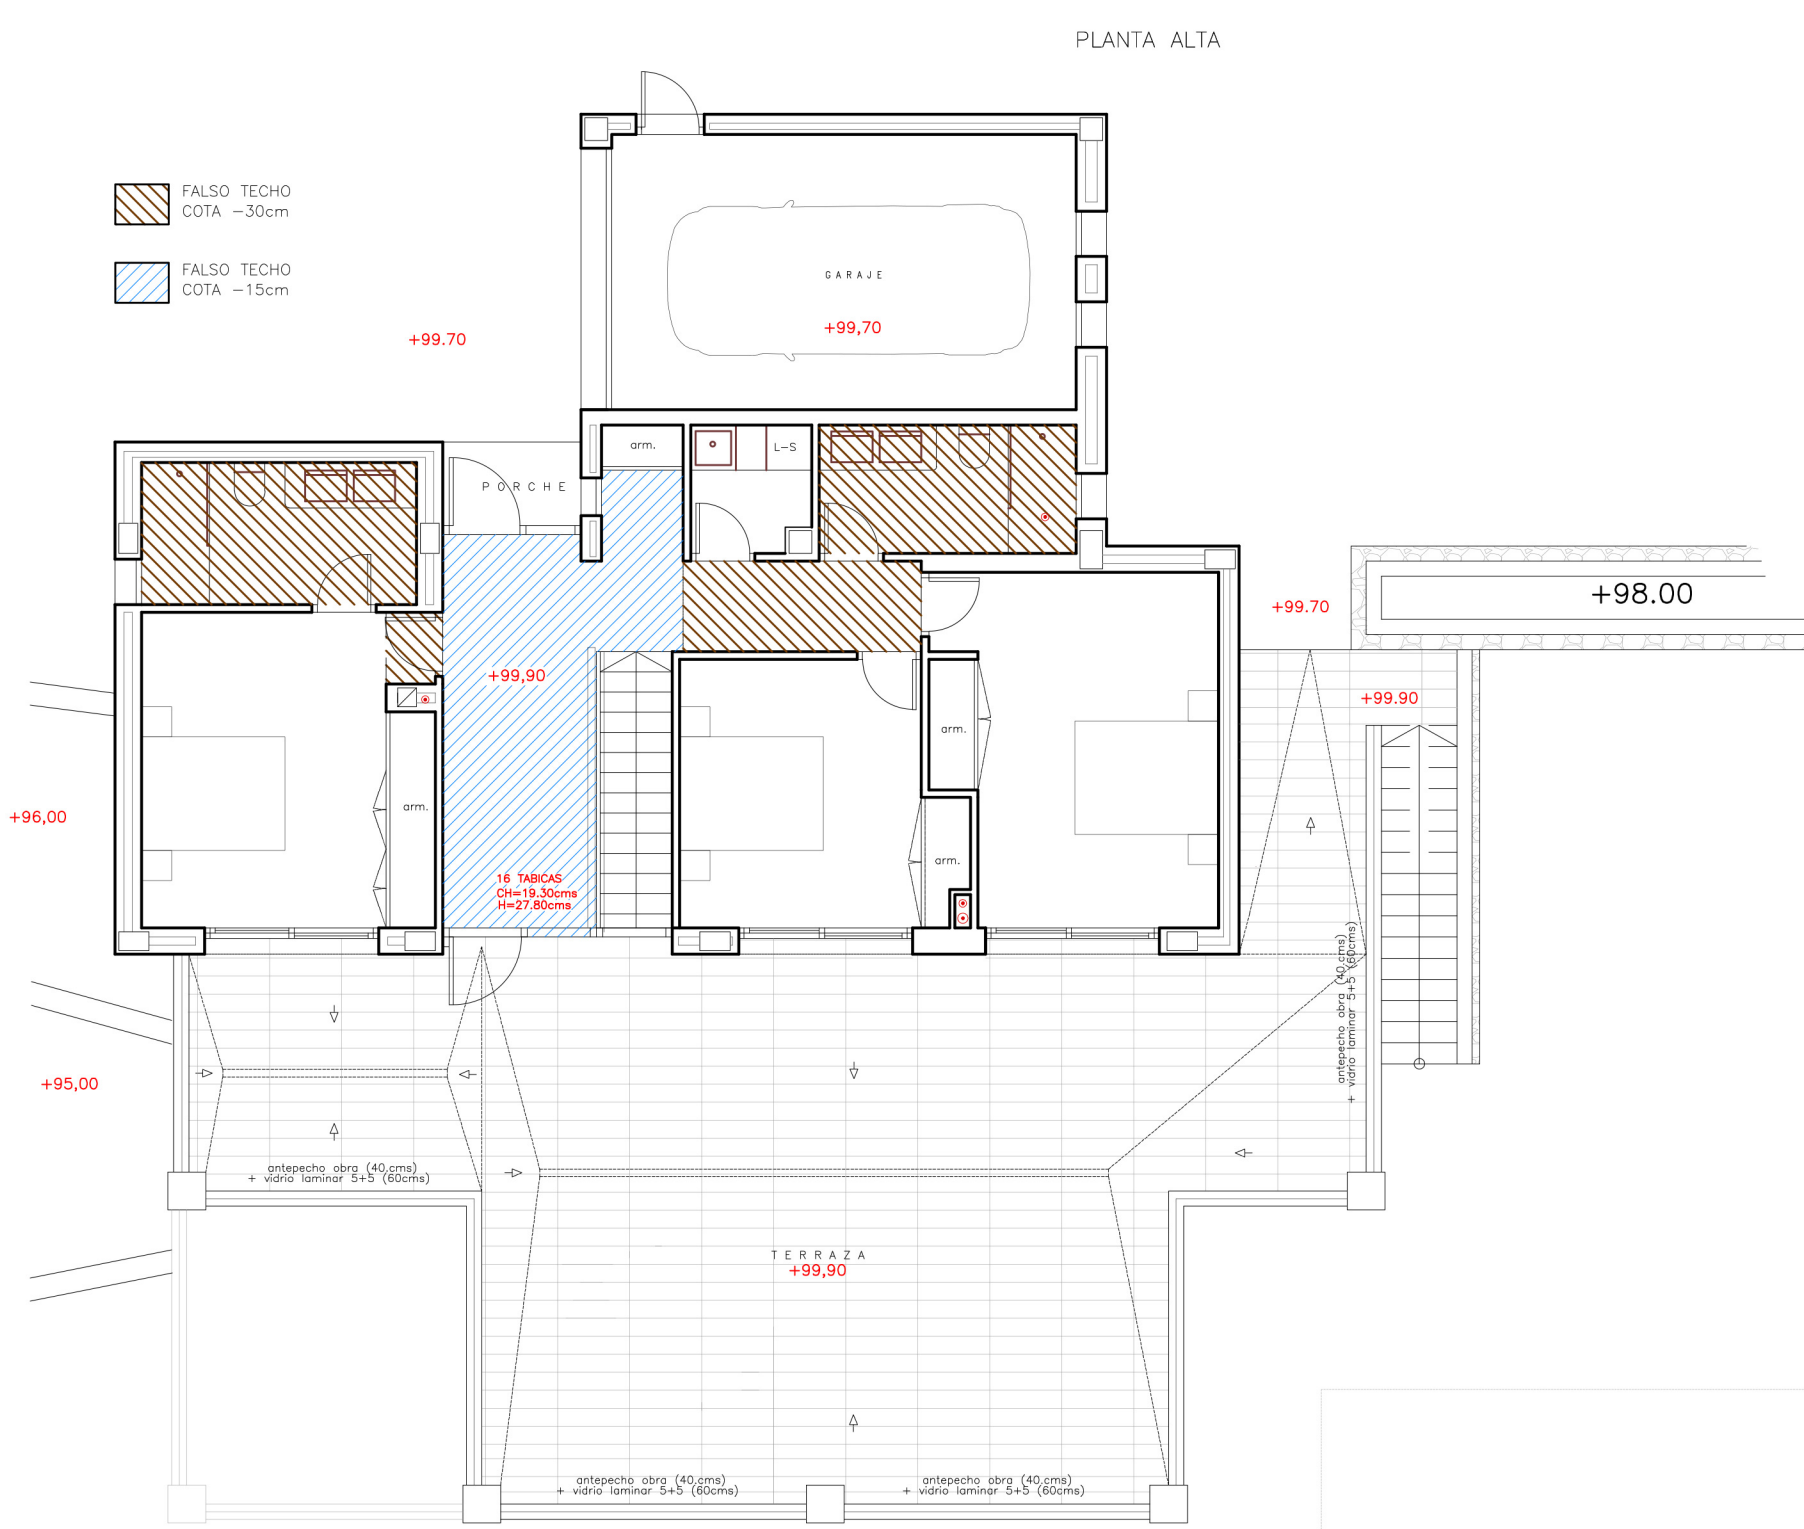
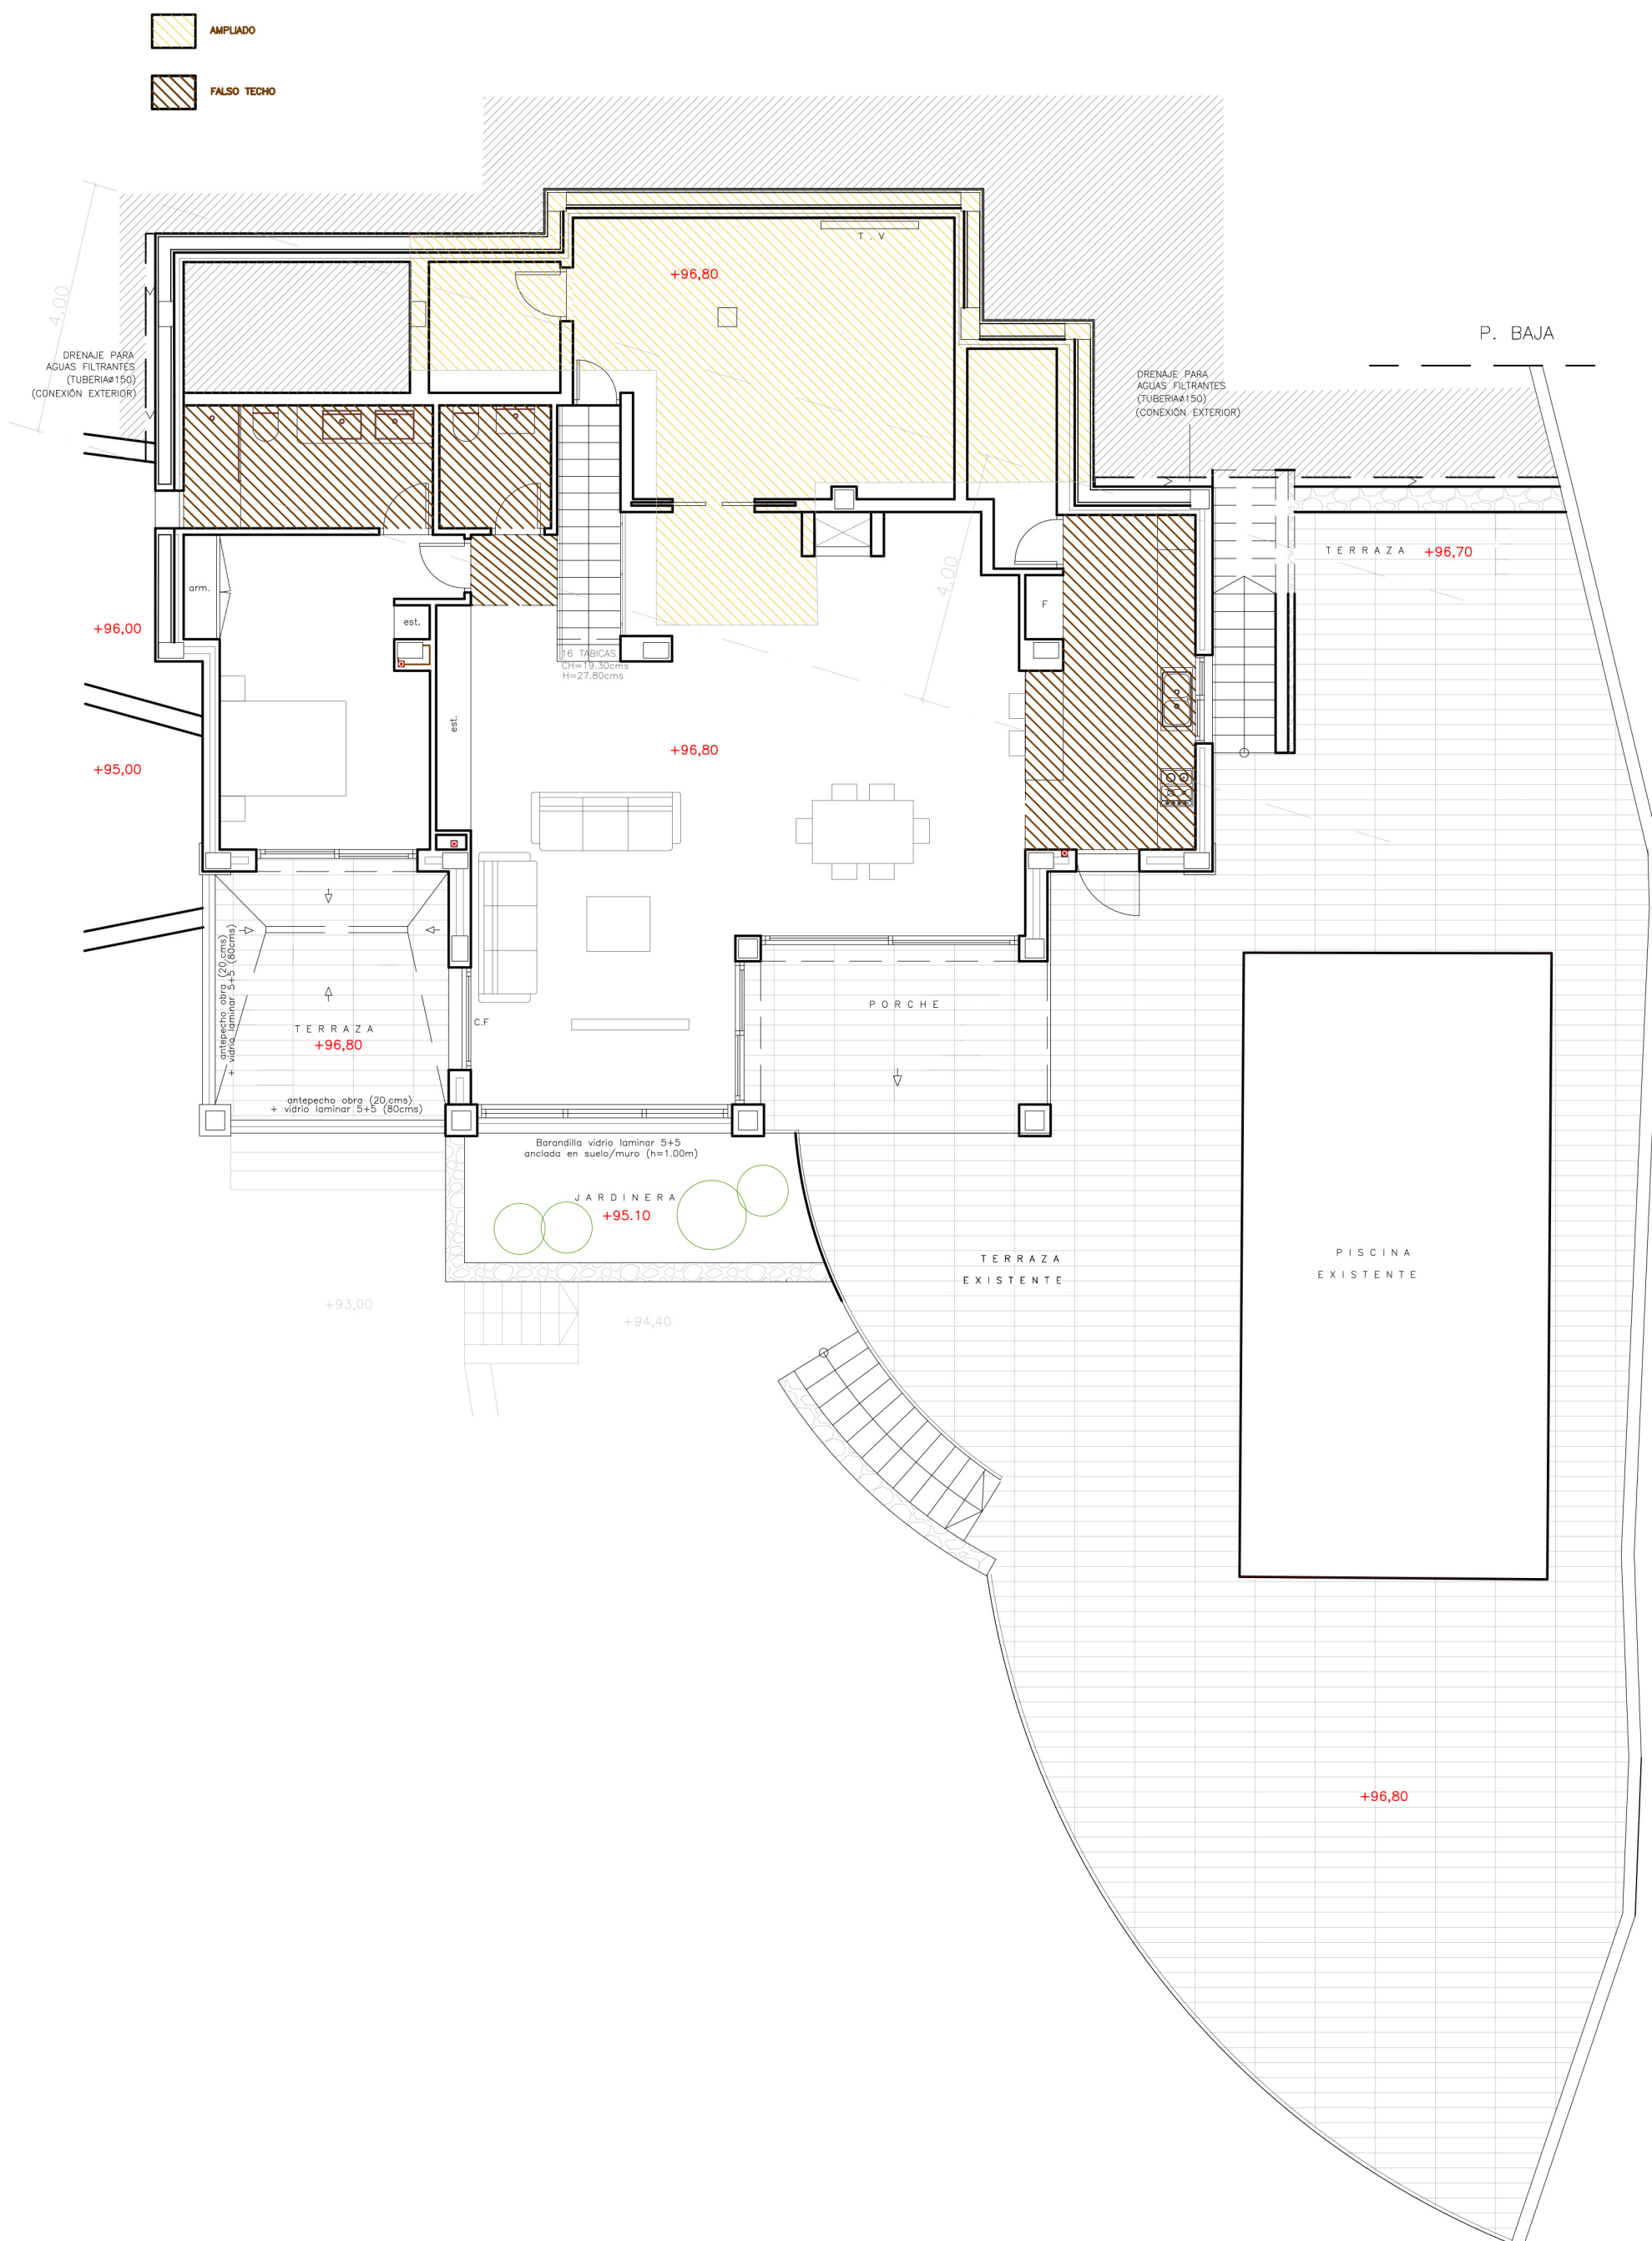


|                                       |   |   |                 |       |
|---------------------------------------|---|---|-----------------|-------|
| PLANO:<br><br>DISTRIBUCIÓN<br>Plantas | Plano n°:<br><br>4   | ESTADO FINAL DE OBRA<br>que modifica a los dos proyectos<br>Básico y de Ejecución, Visados<br>y con licencia de obra |                 |       |
|                                       | Escala:<br><br>1:100   | Fecha:<br><br>ENERO-22                                                                                               | Expte:<br>18-19 | Celia |
|                                       | ARQUITECTA: REMEDIOS GINER IVARS<br>C/ Puríssima n° 26<br>Telf.: (96) 573.40.14<br>Fax.: (96) 573.40.75<br>03720 BENISSA |   |                 |       |