





PLANTA SOTANO - REFORMADA

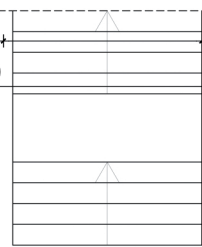

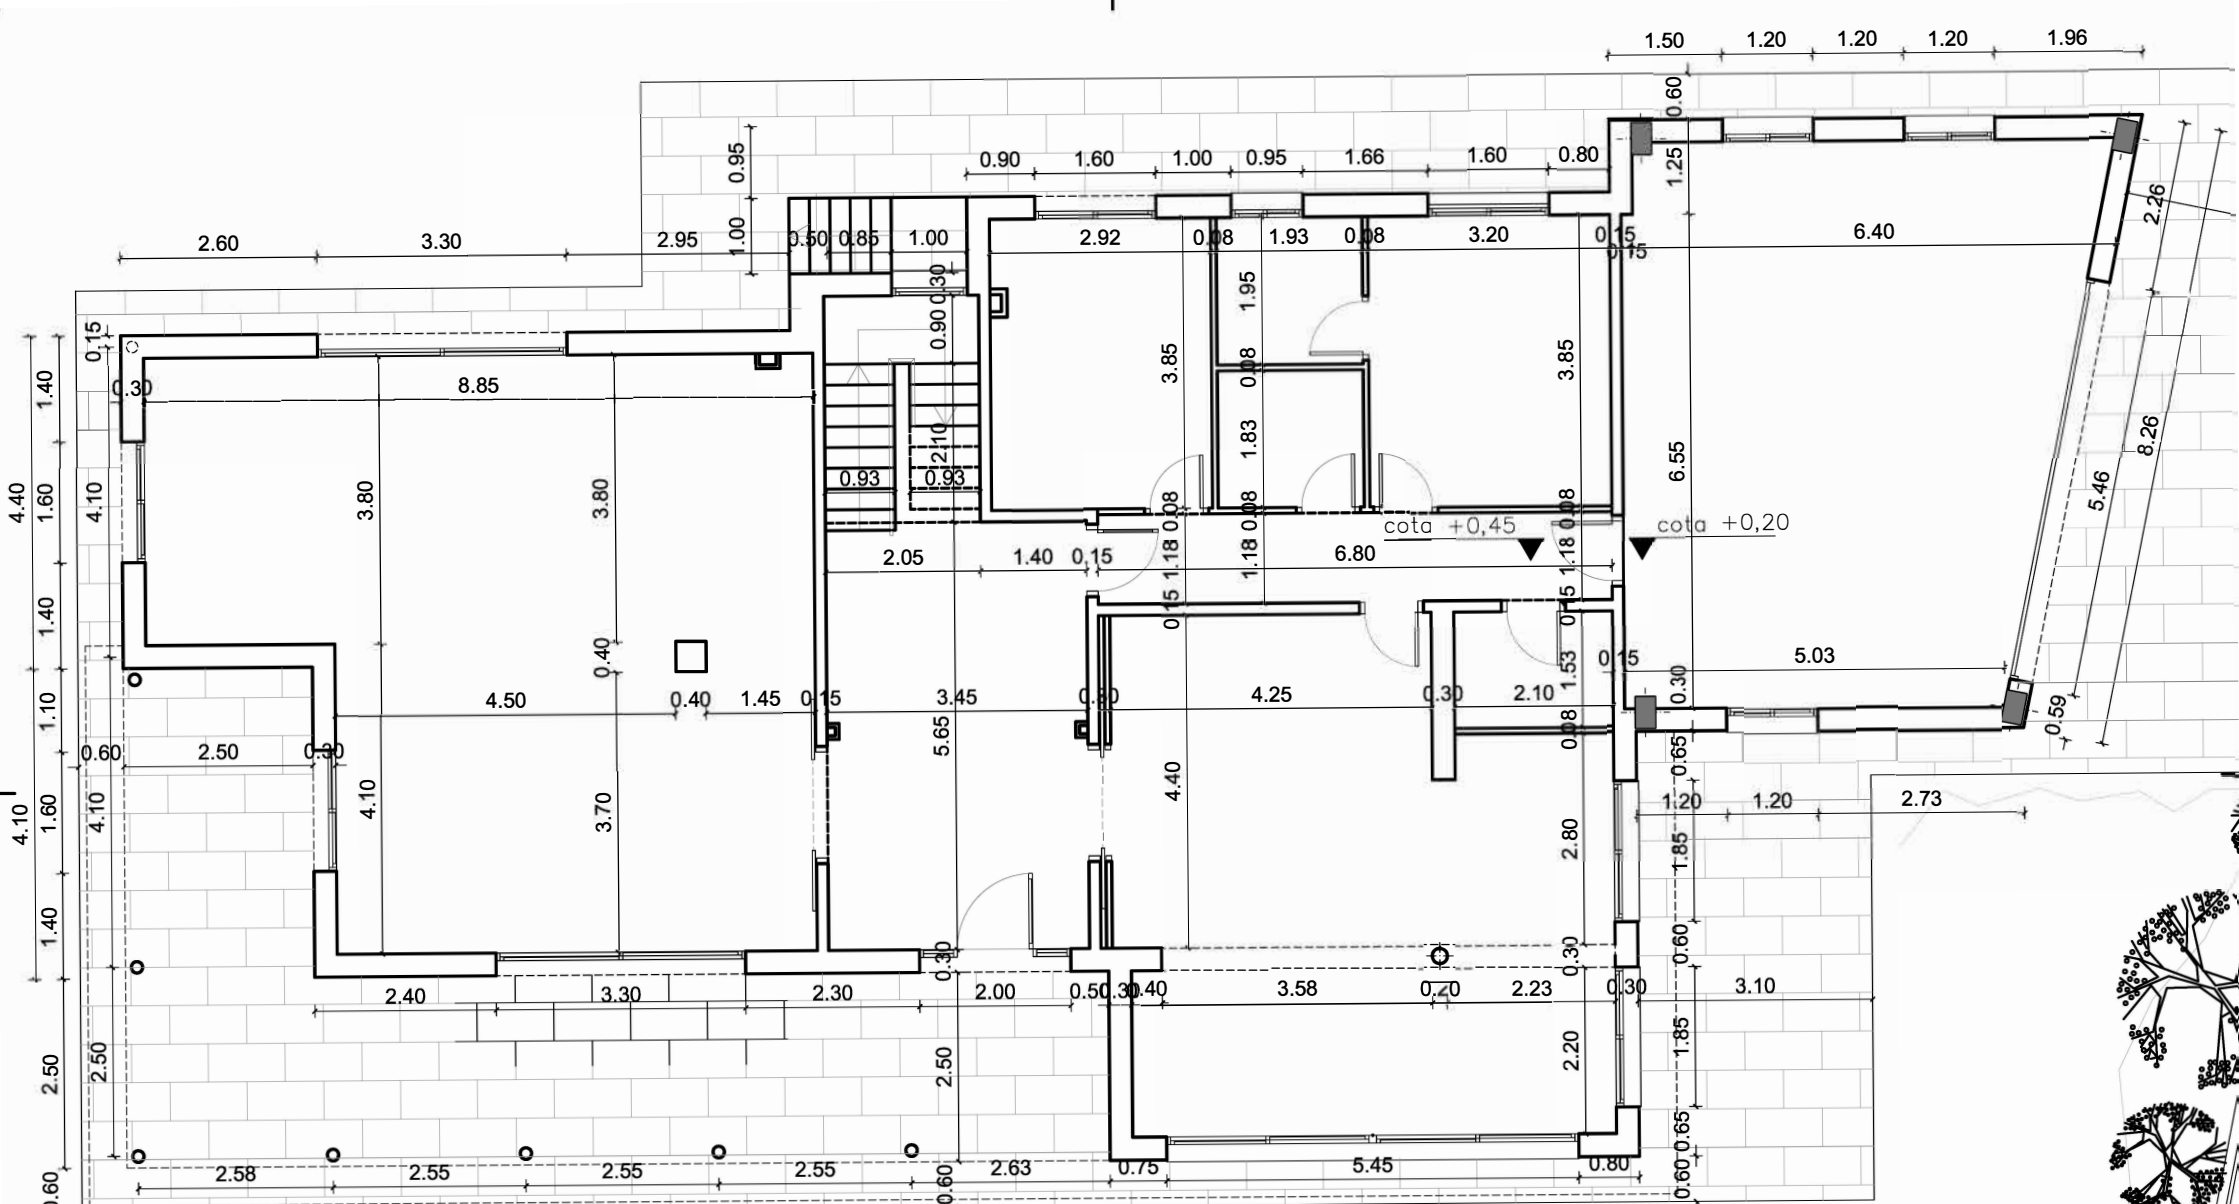



PLANTA BAJA

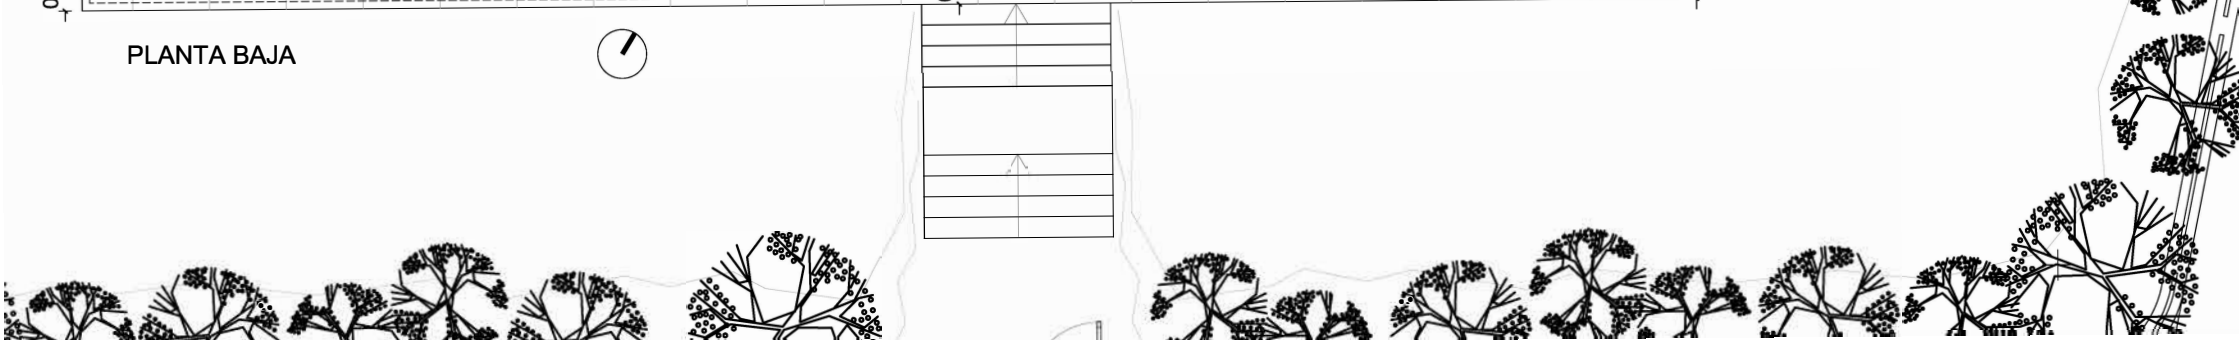

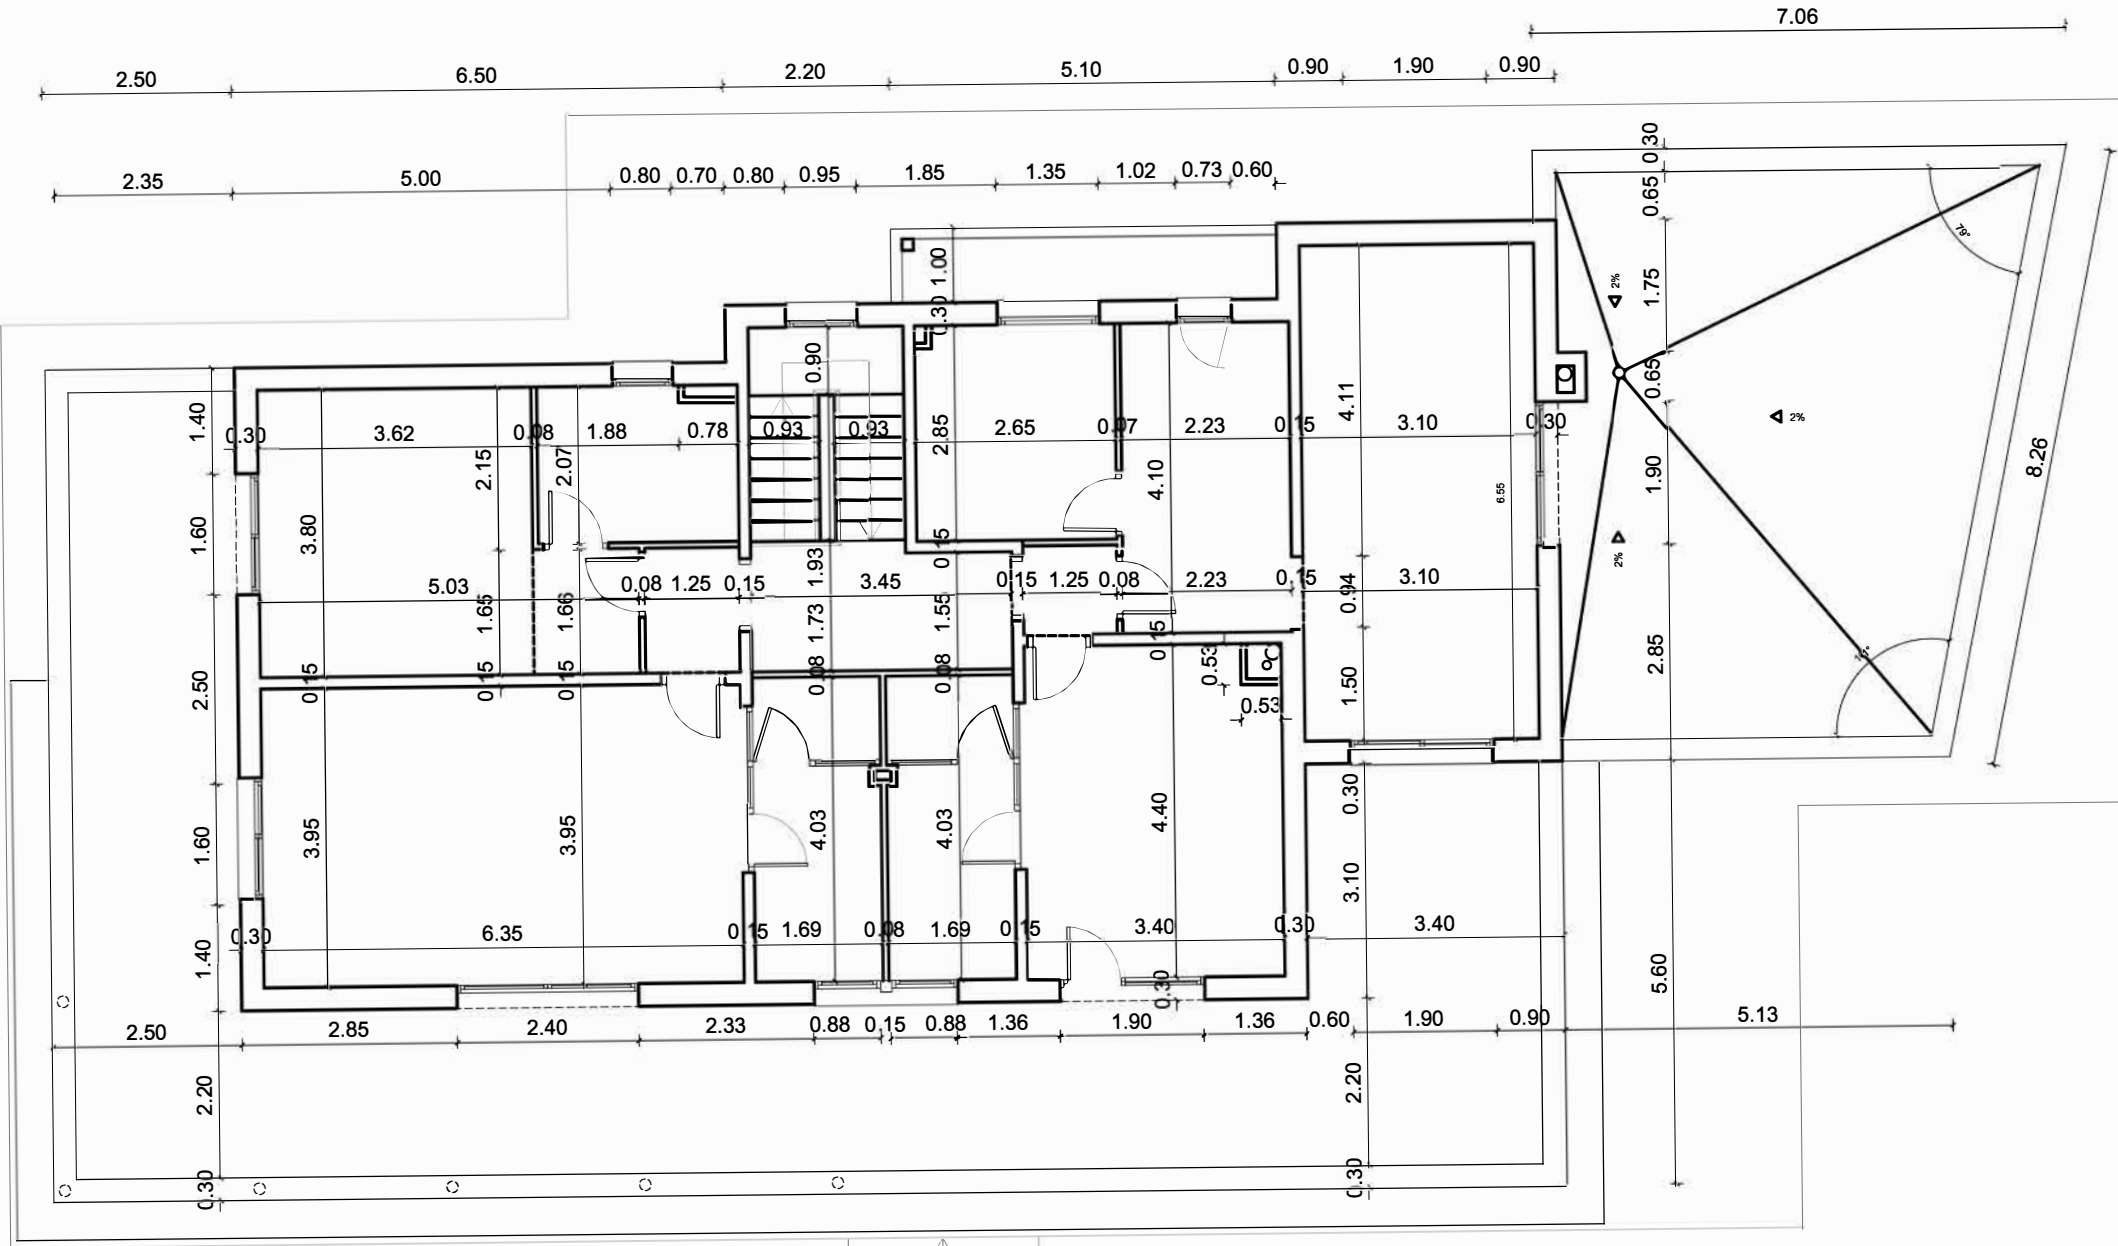


PLANTA PRIMERA

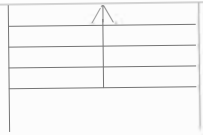

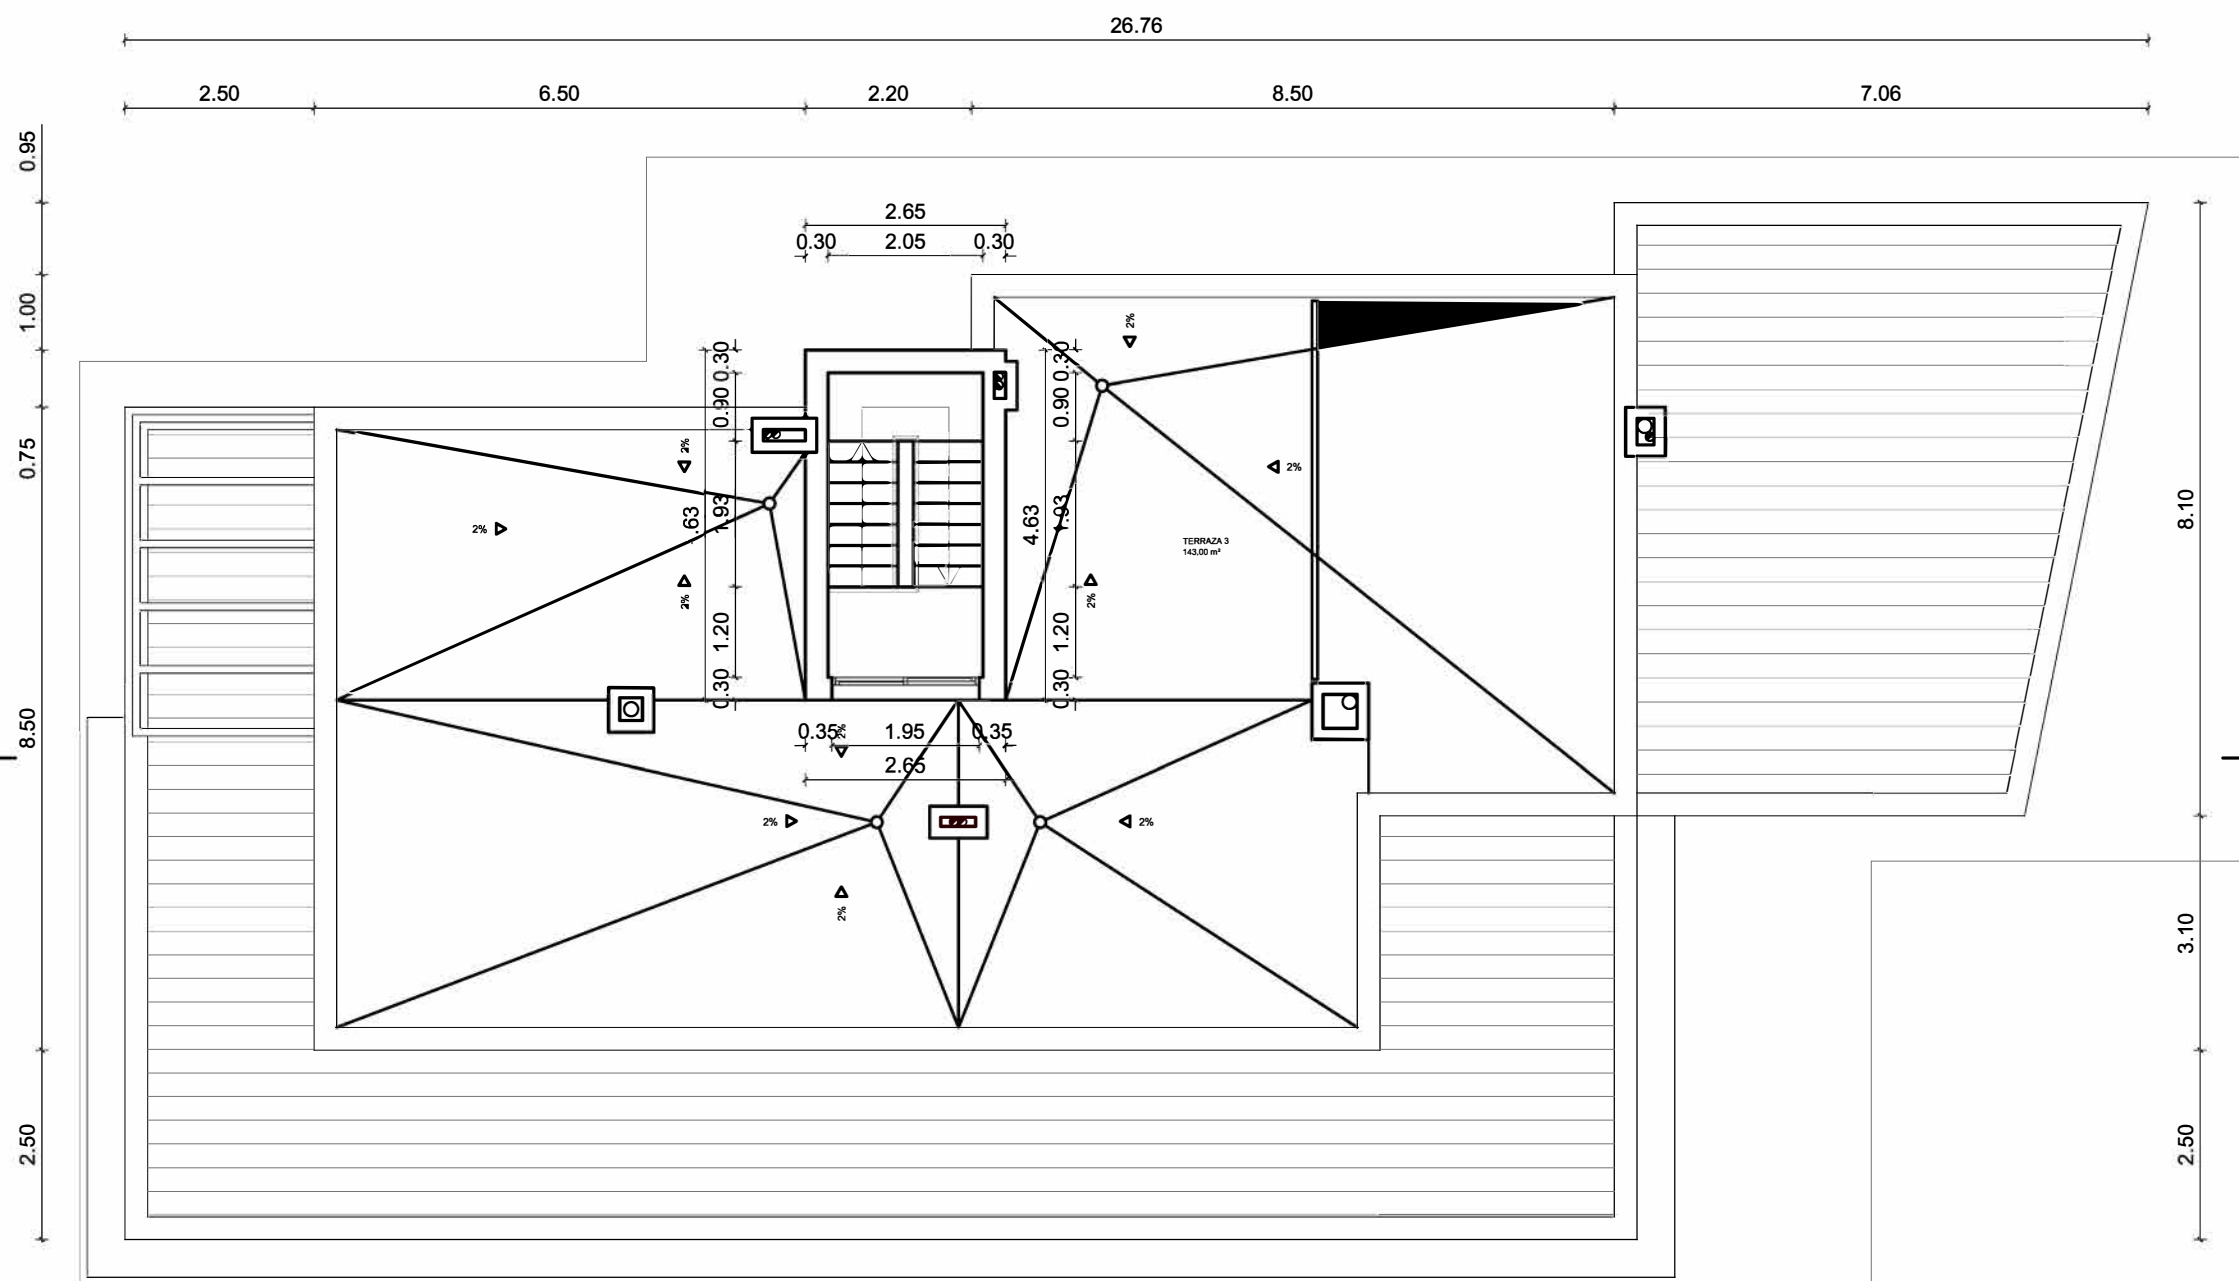

PLANTA CUBIERTA

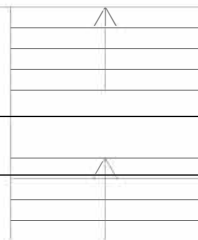

2.50

14.10

3.40

5.13

25.13