




Información no contractual. Plano informativo, susceptible de ser modificado por necesidades técnicas, jurídicas o comerciales. Las viviendas se entregan con el equipamiento que se indica en la memoria de calidades.

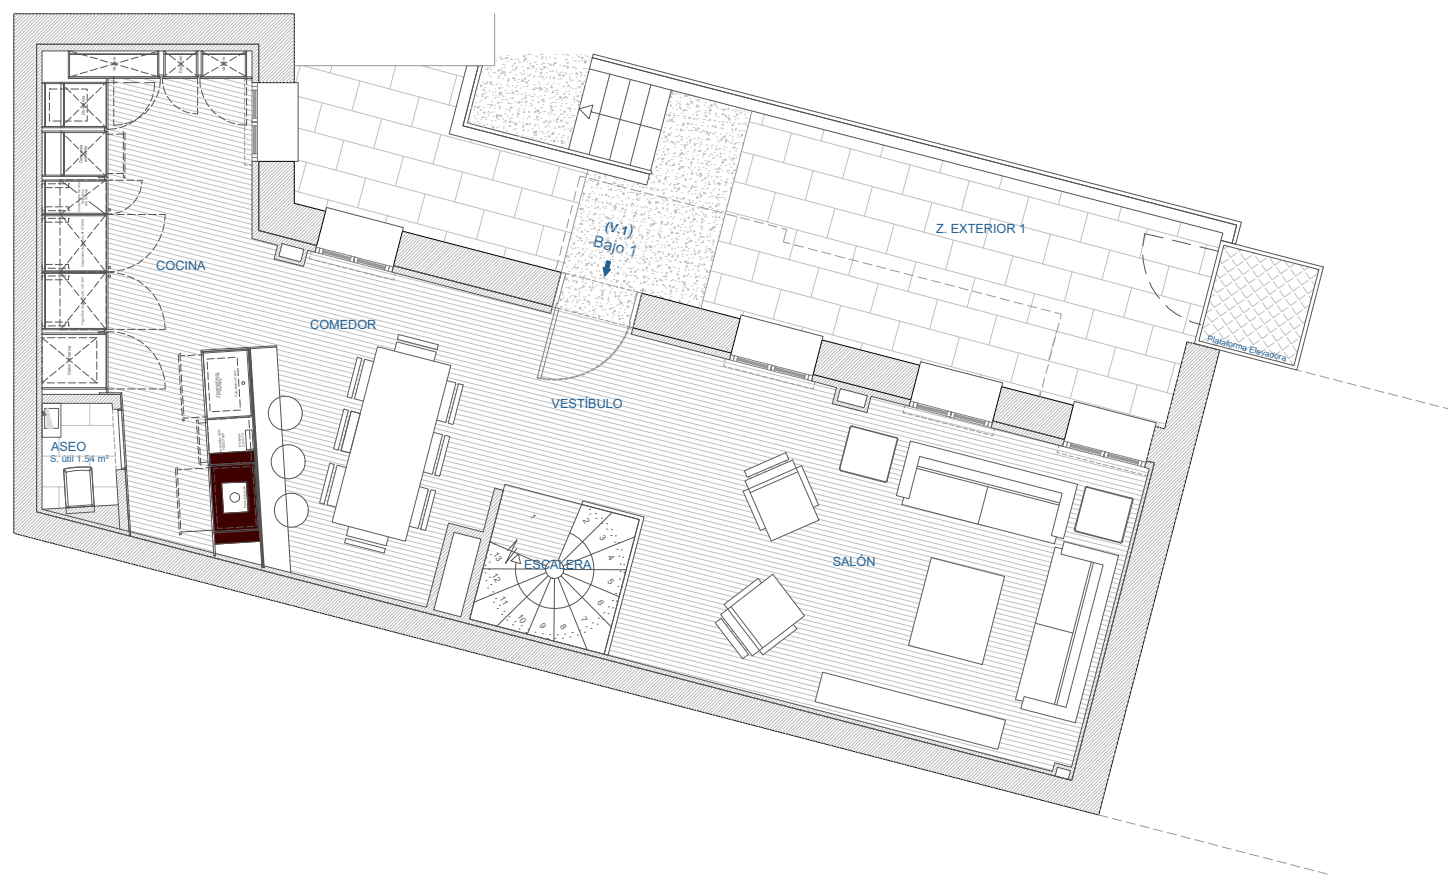


VIVIENDA DUPLEX 1	
CUADRO DE SUPERFICIES	
VESTIBULO	S. útil 4.40 m ²
SALÓN	S. útil 26.31 m ²
COMEDOR	S. útil 12.03 m ²
COCINA	S. útil 17.88 m ²
ASEO	S. útil 1.54 m ²
ESCALERA	S. útil 3.39 m ²
DISTRIBUIDOR	S. útil 1.83 m ²
DORMITORIO 1	S. útil 14.31 m ²
VESTIDOR 1	S. útil 11.29 m ²
BAÑO 1	S. útil 4.74 m ²
DESPACHO	S. útil 6.88 m ²
BAÑO 2	S. útil 4.00 m ²
ZONA EXTERIOR	
Z. EXTERIOR	S. útil 33.10 m ²
Supf. Planta Baja	S. útil 85.11 m²

PLANTA VIVIENDA
PB 1

SUP. TOTAL
147,32

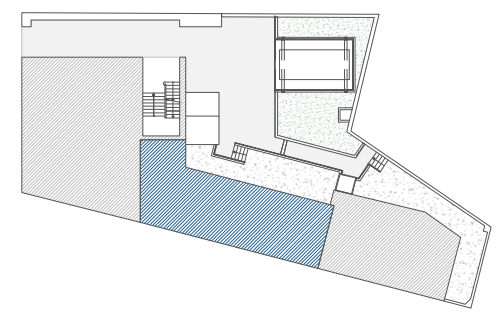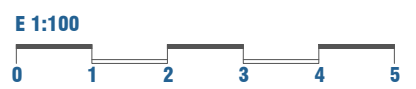

Información no contractual. Plano informativo, susceptible de ser modificado por necesidades técnicas, jurídicas o comerciales. Las viviendas se entregan con el equipamiento que se indica en la memoria de calidades.

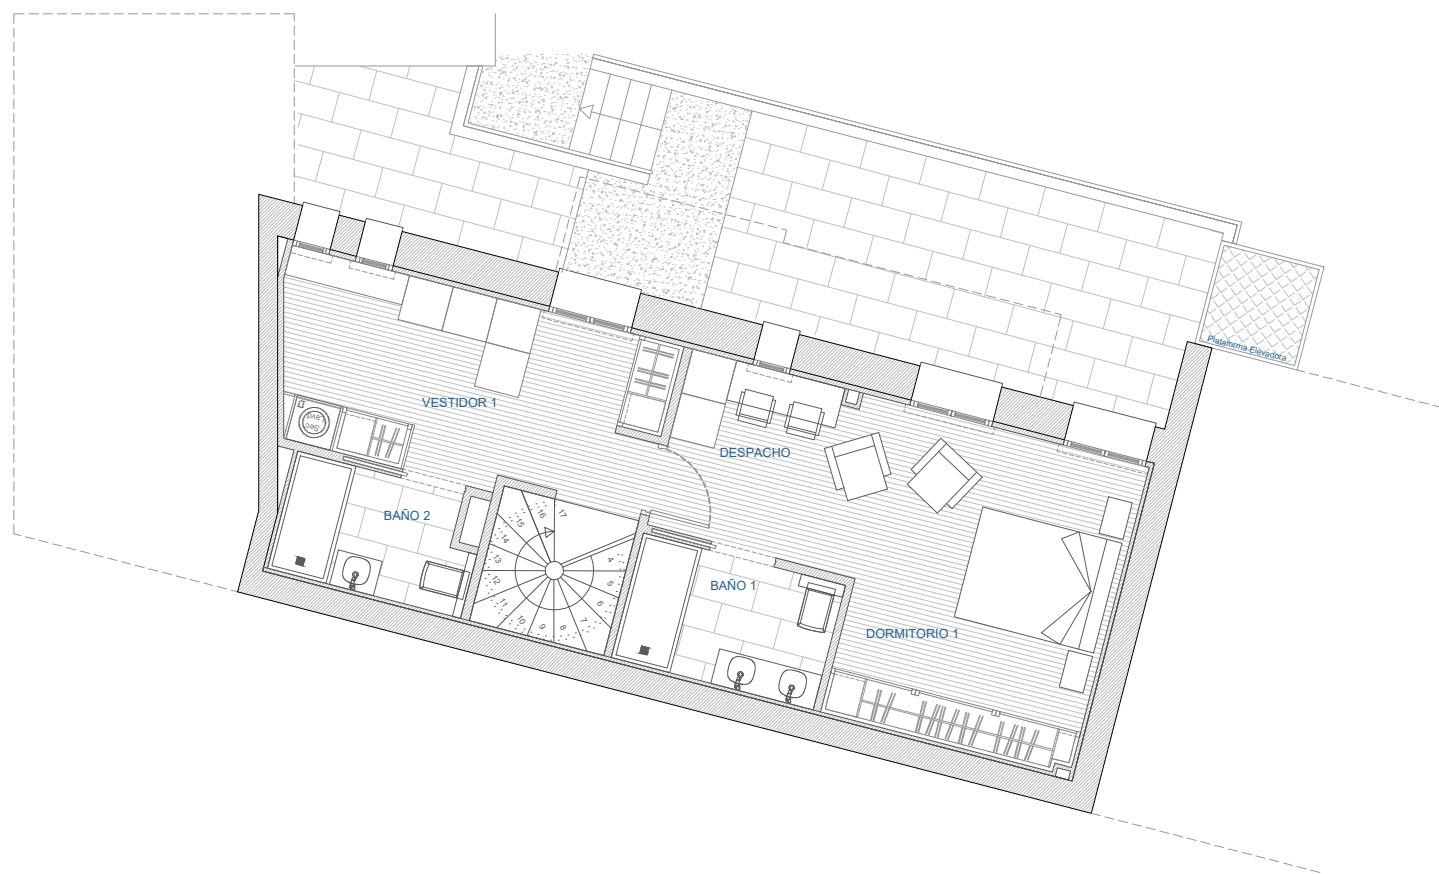

VIVIENDA DUPLEX 1	
CUADRO DE SUPERFICIES	
VESTÍBULO	S. útil 4.40 m ²
SALÓN	S. útil 26.31 m ²
COMEDOR	S. útil 12.03 m ²
COCINA	S. útil 17.88 m ²
ASEO	S. útil 1.54 m ²
ESCALERA	S. útil 3.39 m ²
DISTRIBUIDOR	S. útil 1.83 m ²
DORMITORIO 1	S. útil 14.31 m ²
VESTIDOR 1	S. útil 11.29 m ²
BAÑO 1	S. útil 4.74 m ²
DESPACHO	S. útil 6.88 m ²
BAÑO 2	S. útil 4.00 m ²
ZONA EXTERIOR	
Z. EXTERIOR	S. útil 33.10 m ²
Supf. Planta Primera	S. útil 62.21 m ²

PLANTA VIVIENDA
P1 1

SUP. TOTAL
147,32

