




ÁTICO DÚPLEX DE 3 DORMITORIOS CON 3 BAÑOS

PLANTAS 5ª Y 6ª - ÁTICO DÚPLEX A

Superficie cerrada (incl. ZZCC): 217,2 m²
Superficie miradores, balcones y/o terrazas: 80,6 m²
Superficie total (incl. ZZCC): 297,8 m²

18 VIVIENDAS CONTEMPORÁNEAS
EN UN EDIFICIO HISTÓRICO
EN EL CORAZÓN DE CHAMBERÍ

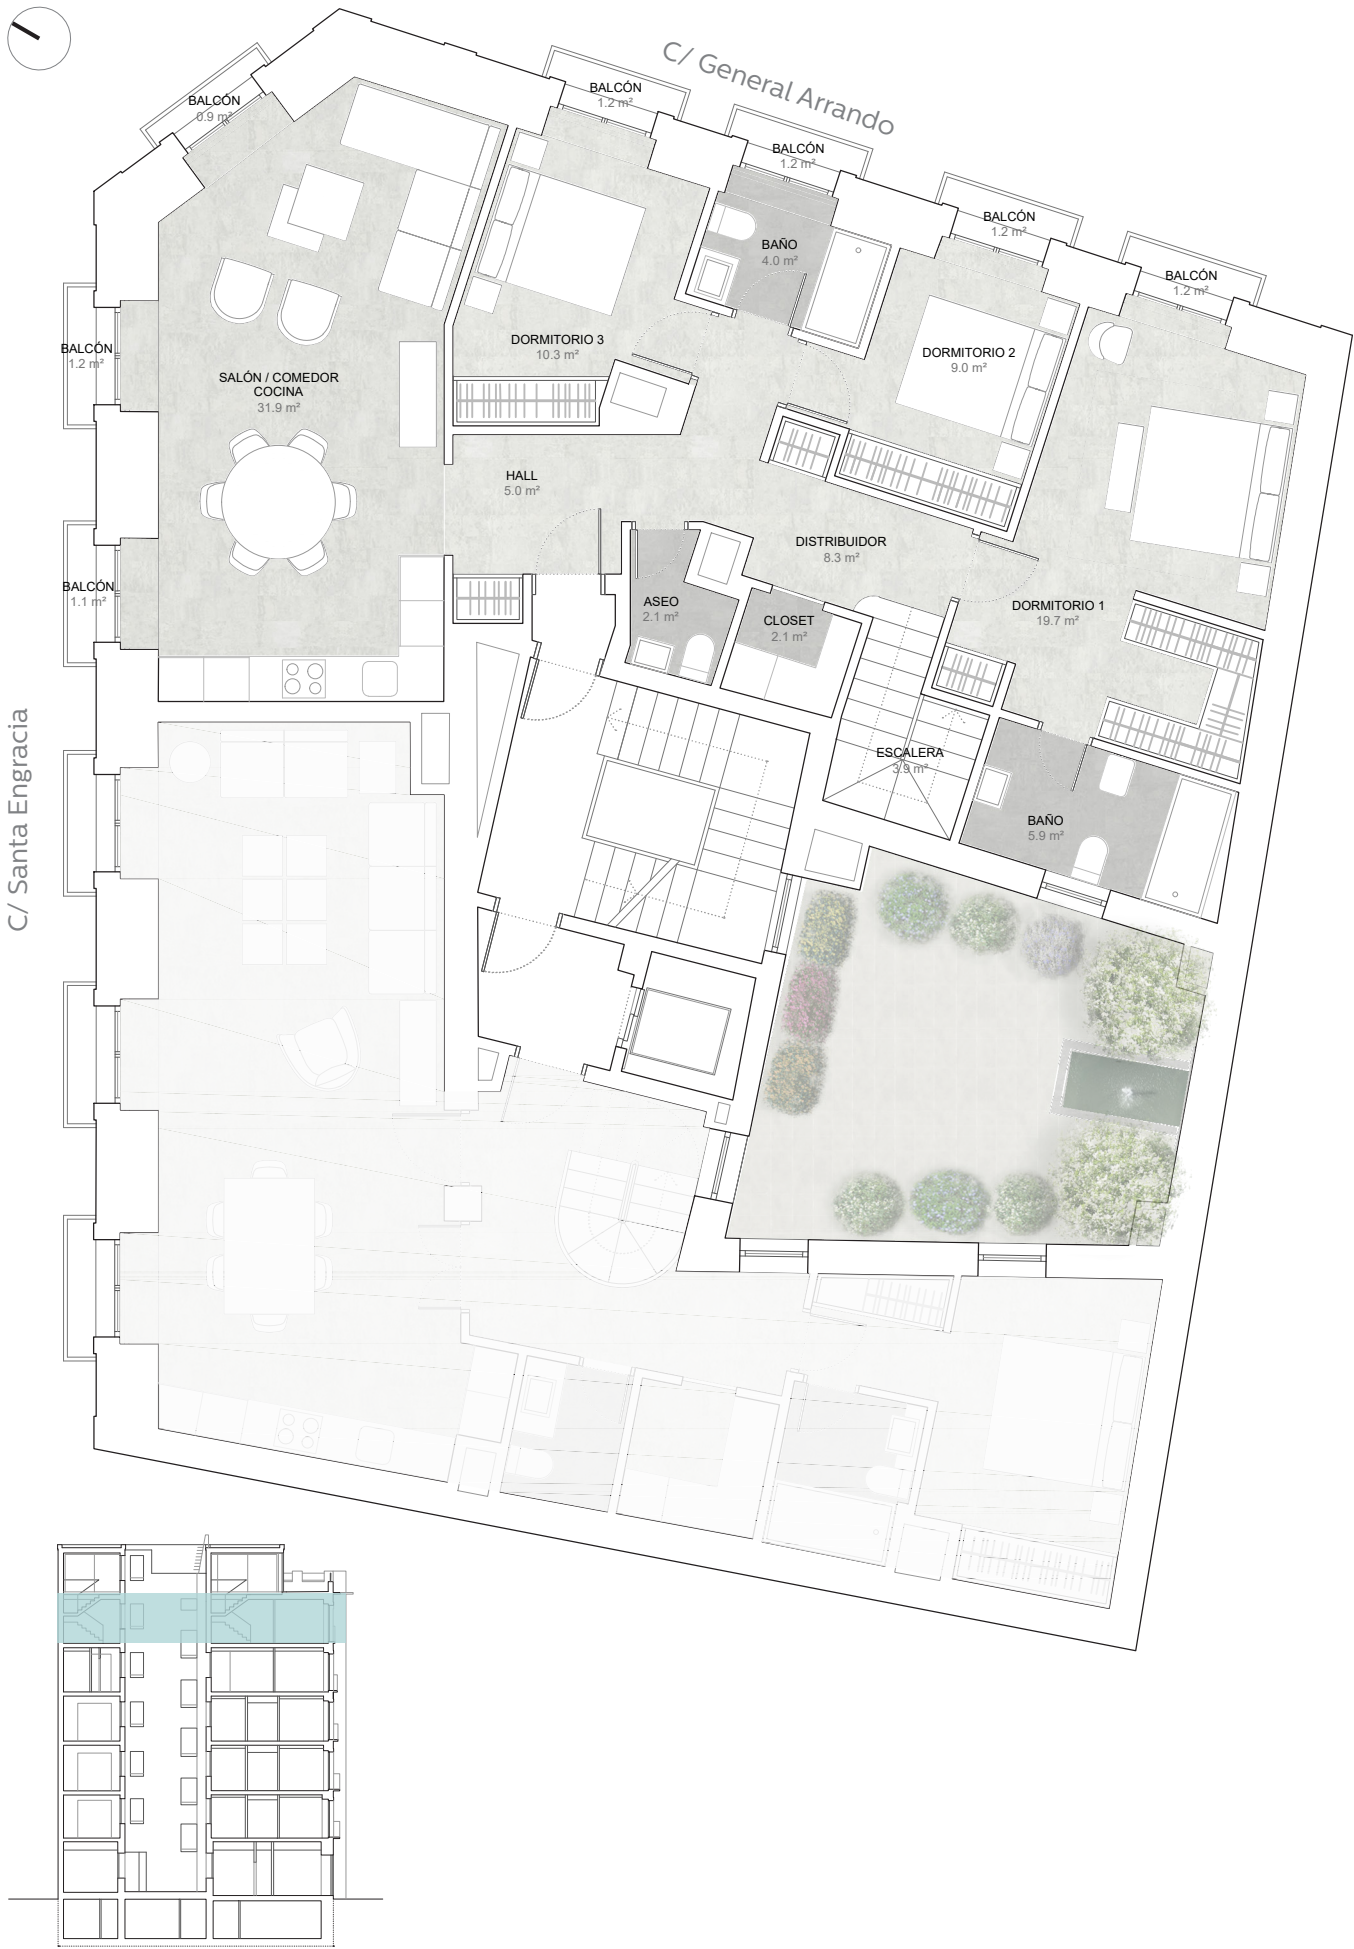

Nota: las superficies indicadas en plano se corresponden con las útiles de la vivienda
Estos planos no tienen valor contractual y podrán experimentar variaciones por exigencias técnicas, legales, administrativas o a iniciativa del arquitecto de las obras, sin que ello implique menoscabo del nivel de calidades. Todo el mobiliario es meramente indicativo