
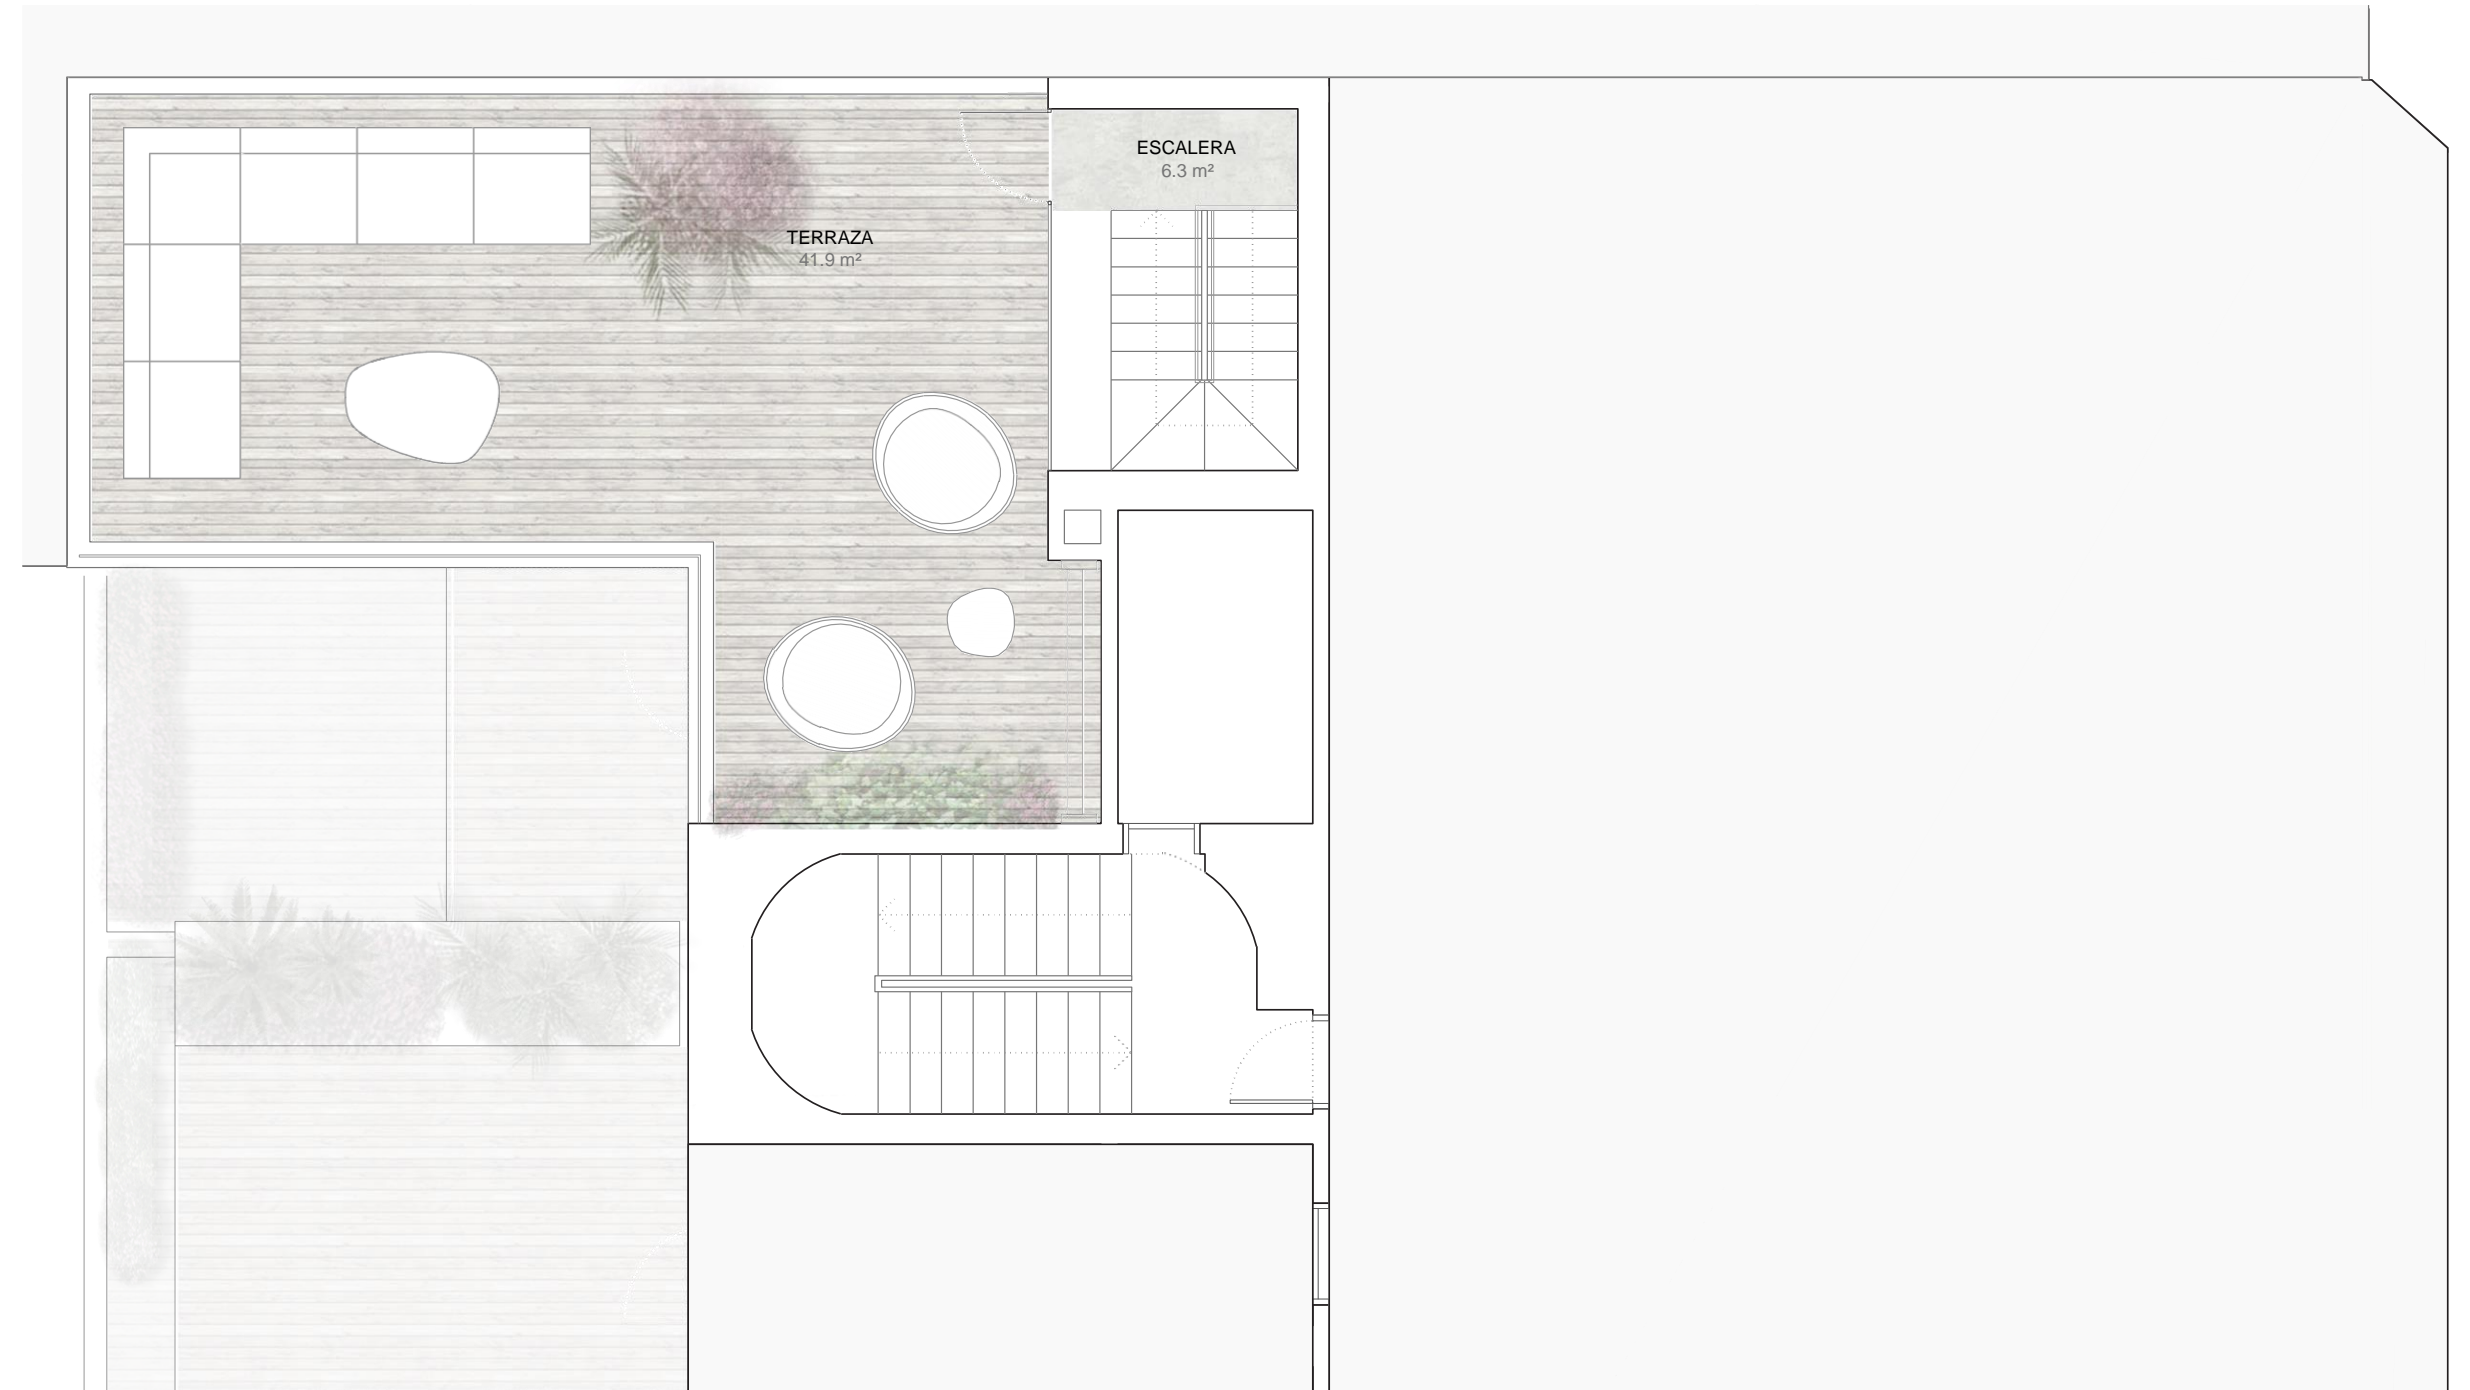


ÁTICO DÚPLEX DE 3 DORMITORIOS, 1 ESTUDIO Y 3 BAÑOS

ÁTICO DÚPLEX B - PLANTA 7ª

Superficie construida (sin ZZCC): 149,7 m²
Superficie construida (incl. ZZCC): 192,1 m²
Superficie de terraza exterior: 53,2 m²

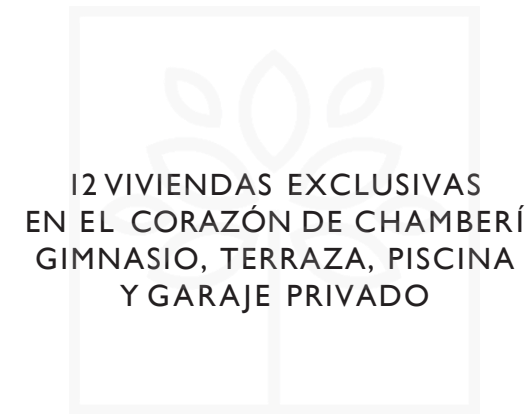

Nota: las superficies indicadas en plano se corresponden con las útiles de la vivienda

Estos planos no tienen valor contractual y podrán experimentar variaciones por exigencias técnicas, legales, administrativas o a iniciativa del arquitecto de las obras, sin que ello implique menoscabo del nivel de calidades. Todo el mobiliario es meramente indicativo

0 1 2 3 4 5