


**ÁTICO DÚPLEX DE 3 DORMITORIOS,
1 ESTUDIO Y 3 BAÑOS**

ÁTICO DÚPLEX B - PLANTA 6ª

Superficie construida (sin ZZCC): 149,7 m²
 Superficie construida (incl. ZZCC): 191,6 m²
 Superficie de terraza exterior: 53,2 m²

12 VIVIENDAS EXCLUSIVAS
 EN EL CORAZÓN DE CHAMBERÍ
 GIMNASIO, TERRAZA, PISCINA
 Y GARAJE PRIVADO

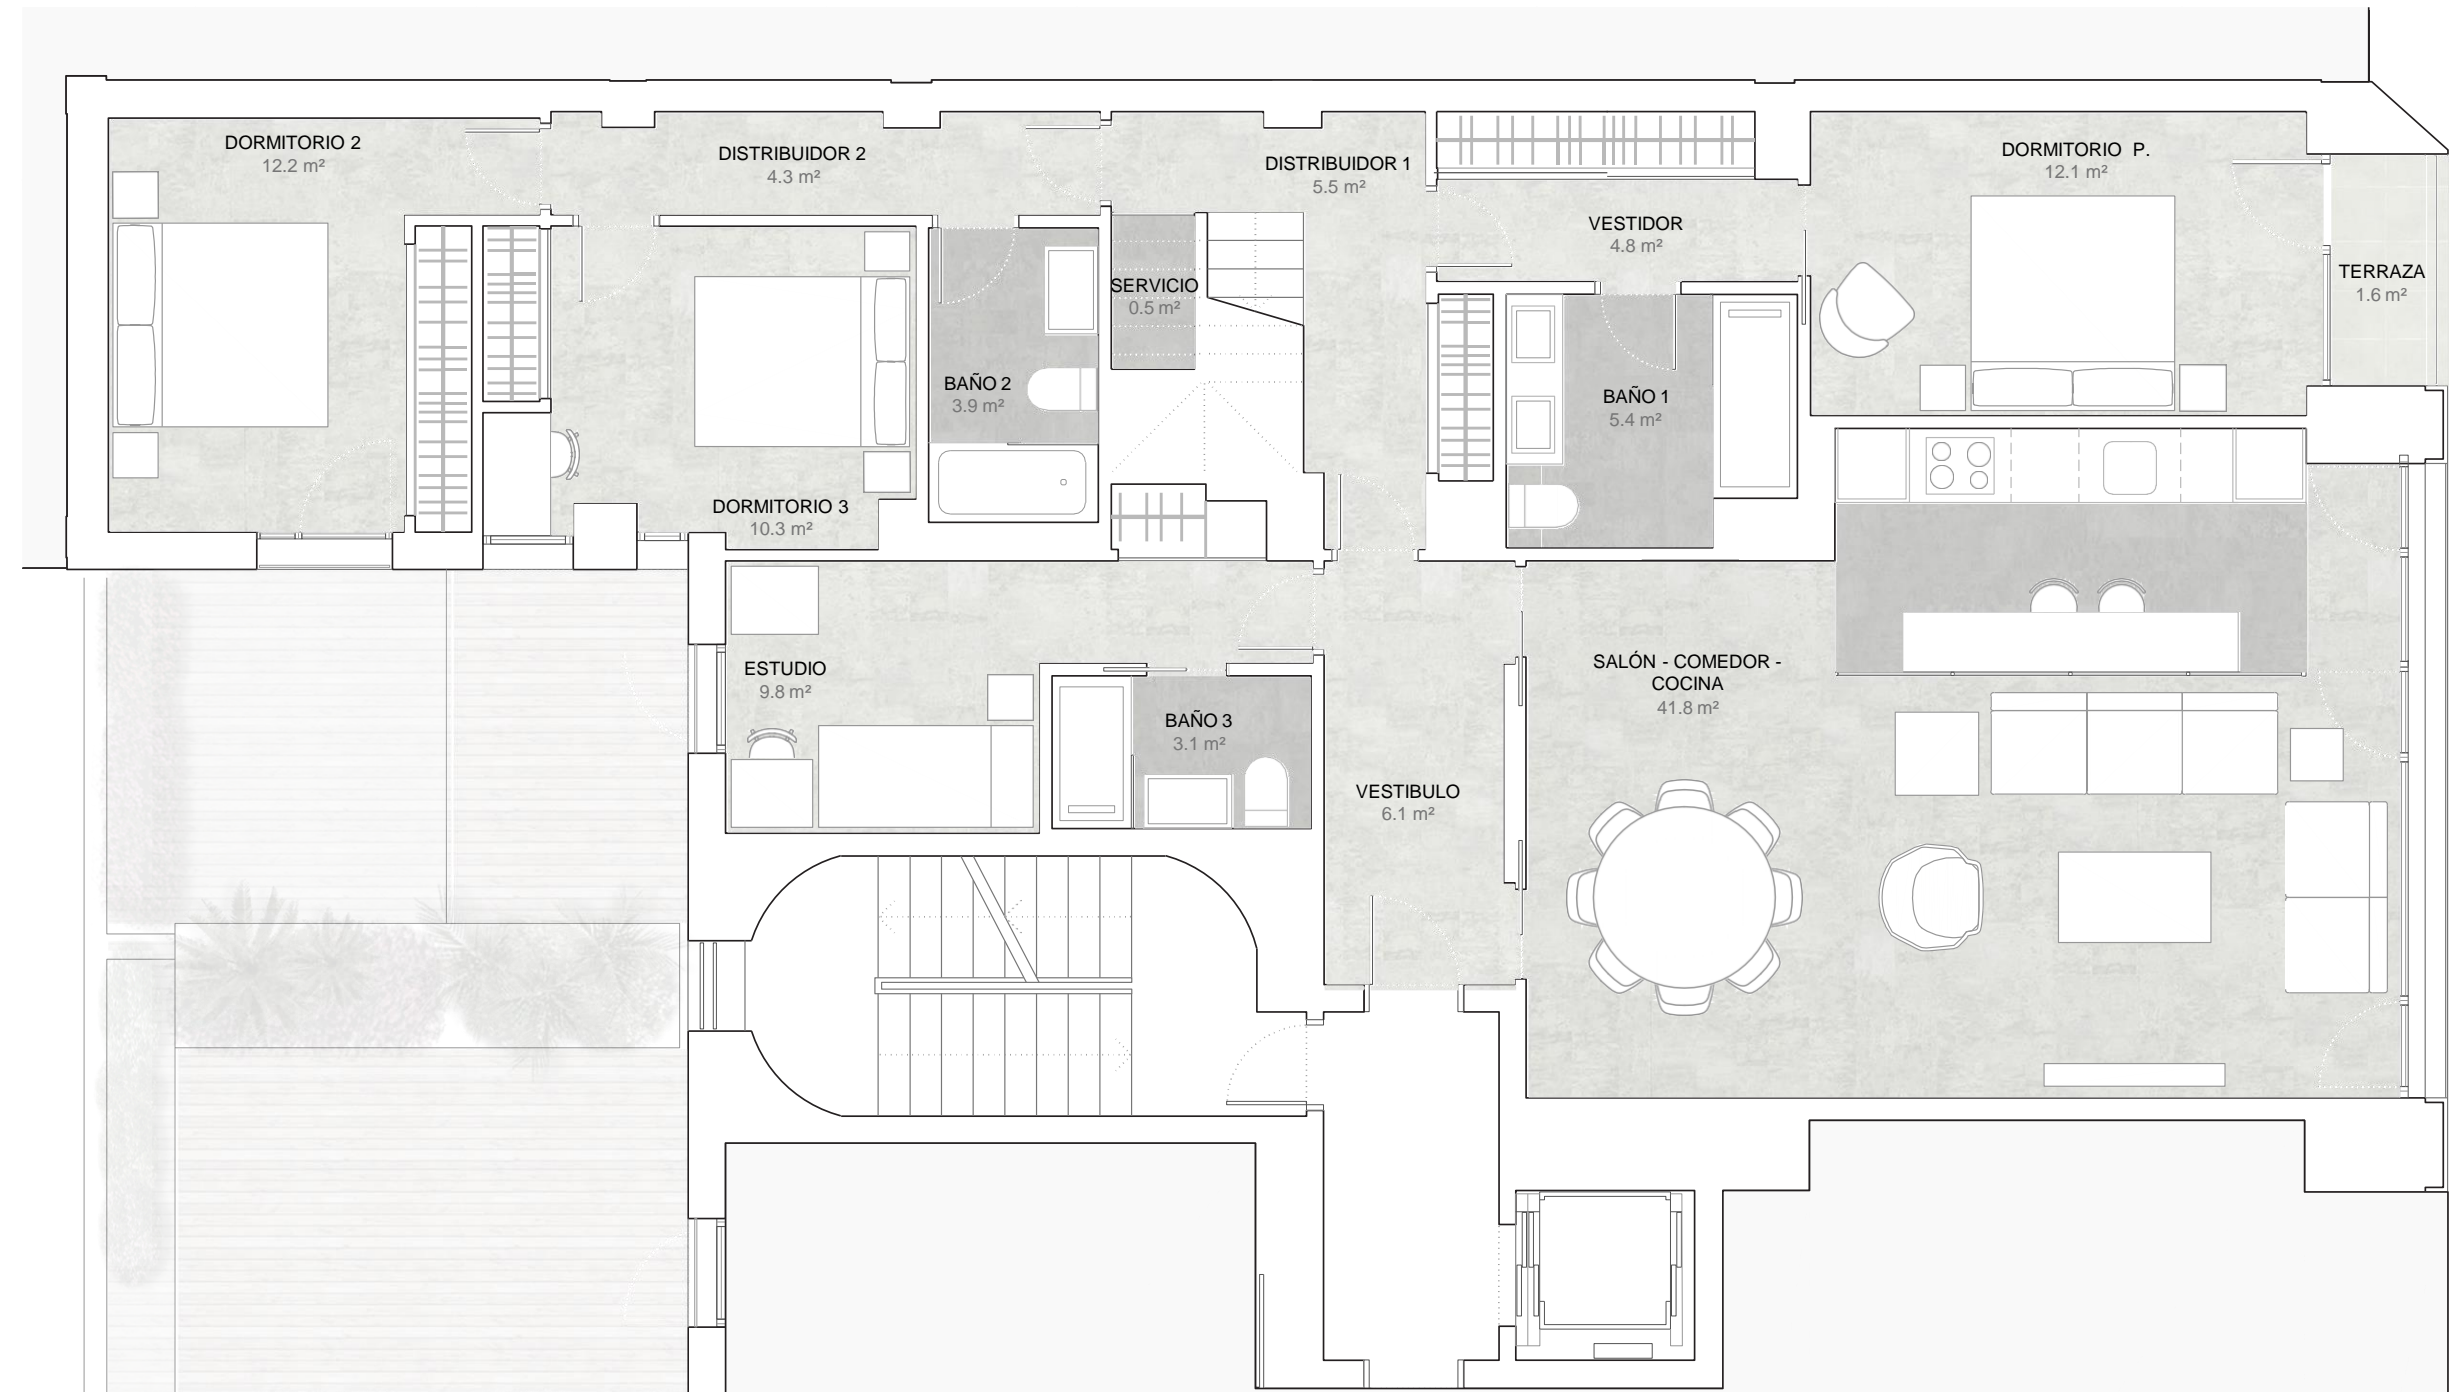

Nota: las superficies indicadas en plano se corresponden con las útiles de la vivienda
 Estos planos no tienen valor contractual y podrán experimentar variaciones por exigencias técnicas, legales, administrativas o a iniciativa del arquitecto de las obras, sin que ello implique menoscabo del nivel de calidades. Todo el mobiliario es meramente indicativo

0 1 2 3 4 5