

THE COLLECTION

by Kronos Homes

www.kronoscollection.es




ÁTICO de 4 DORMITORIOS


Superficies aproximadas:

S.Útil	130,00 m ²		A
S.Const. (incl. comunes)	176,37 m ²		B
S.Terraza descubierta	69,70 m ²		C
Solarium (incl. jacuzzi)	83,65 m ²		D
			E
			F
			G

Bloque 2
Portal 4
Planta 4º Letra B

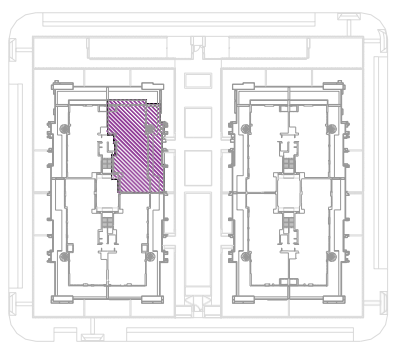

www.lucasfox.com

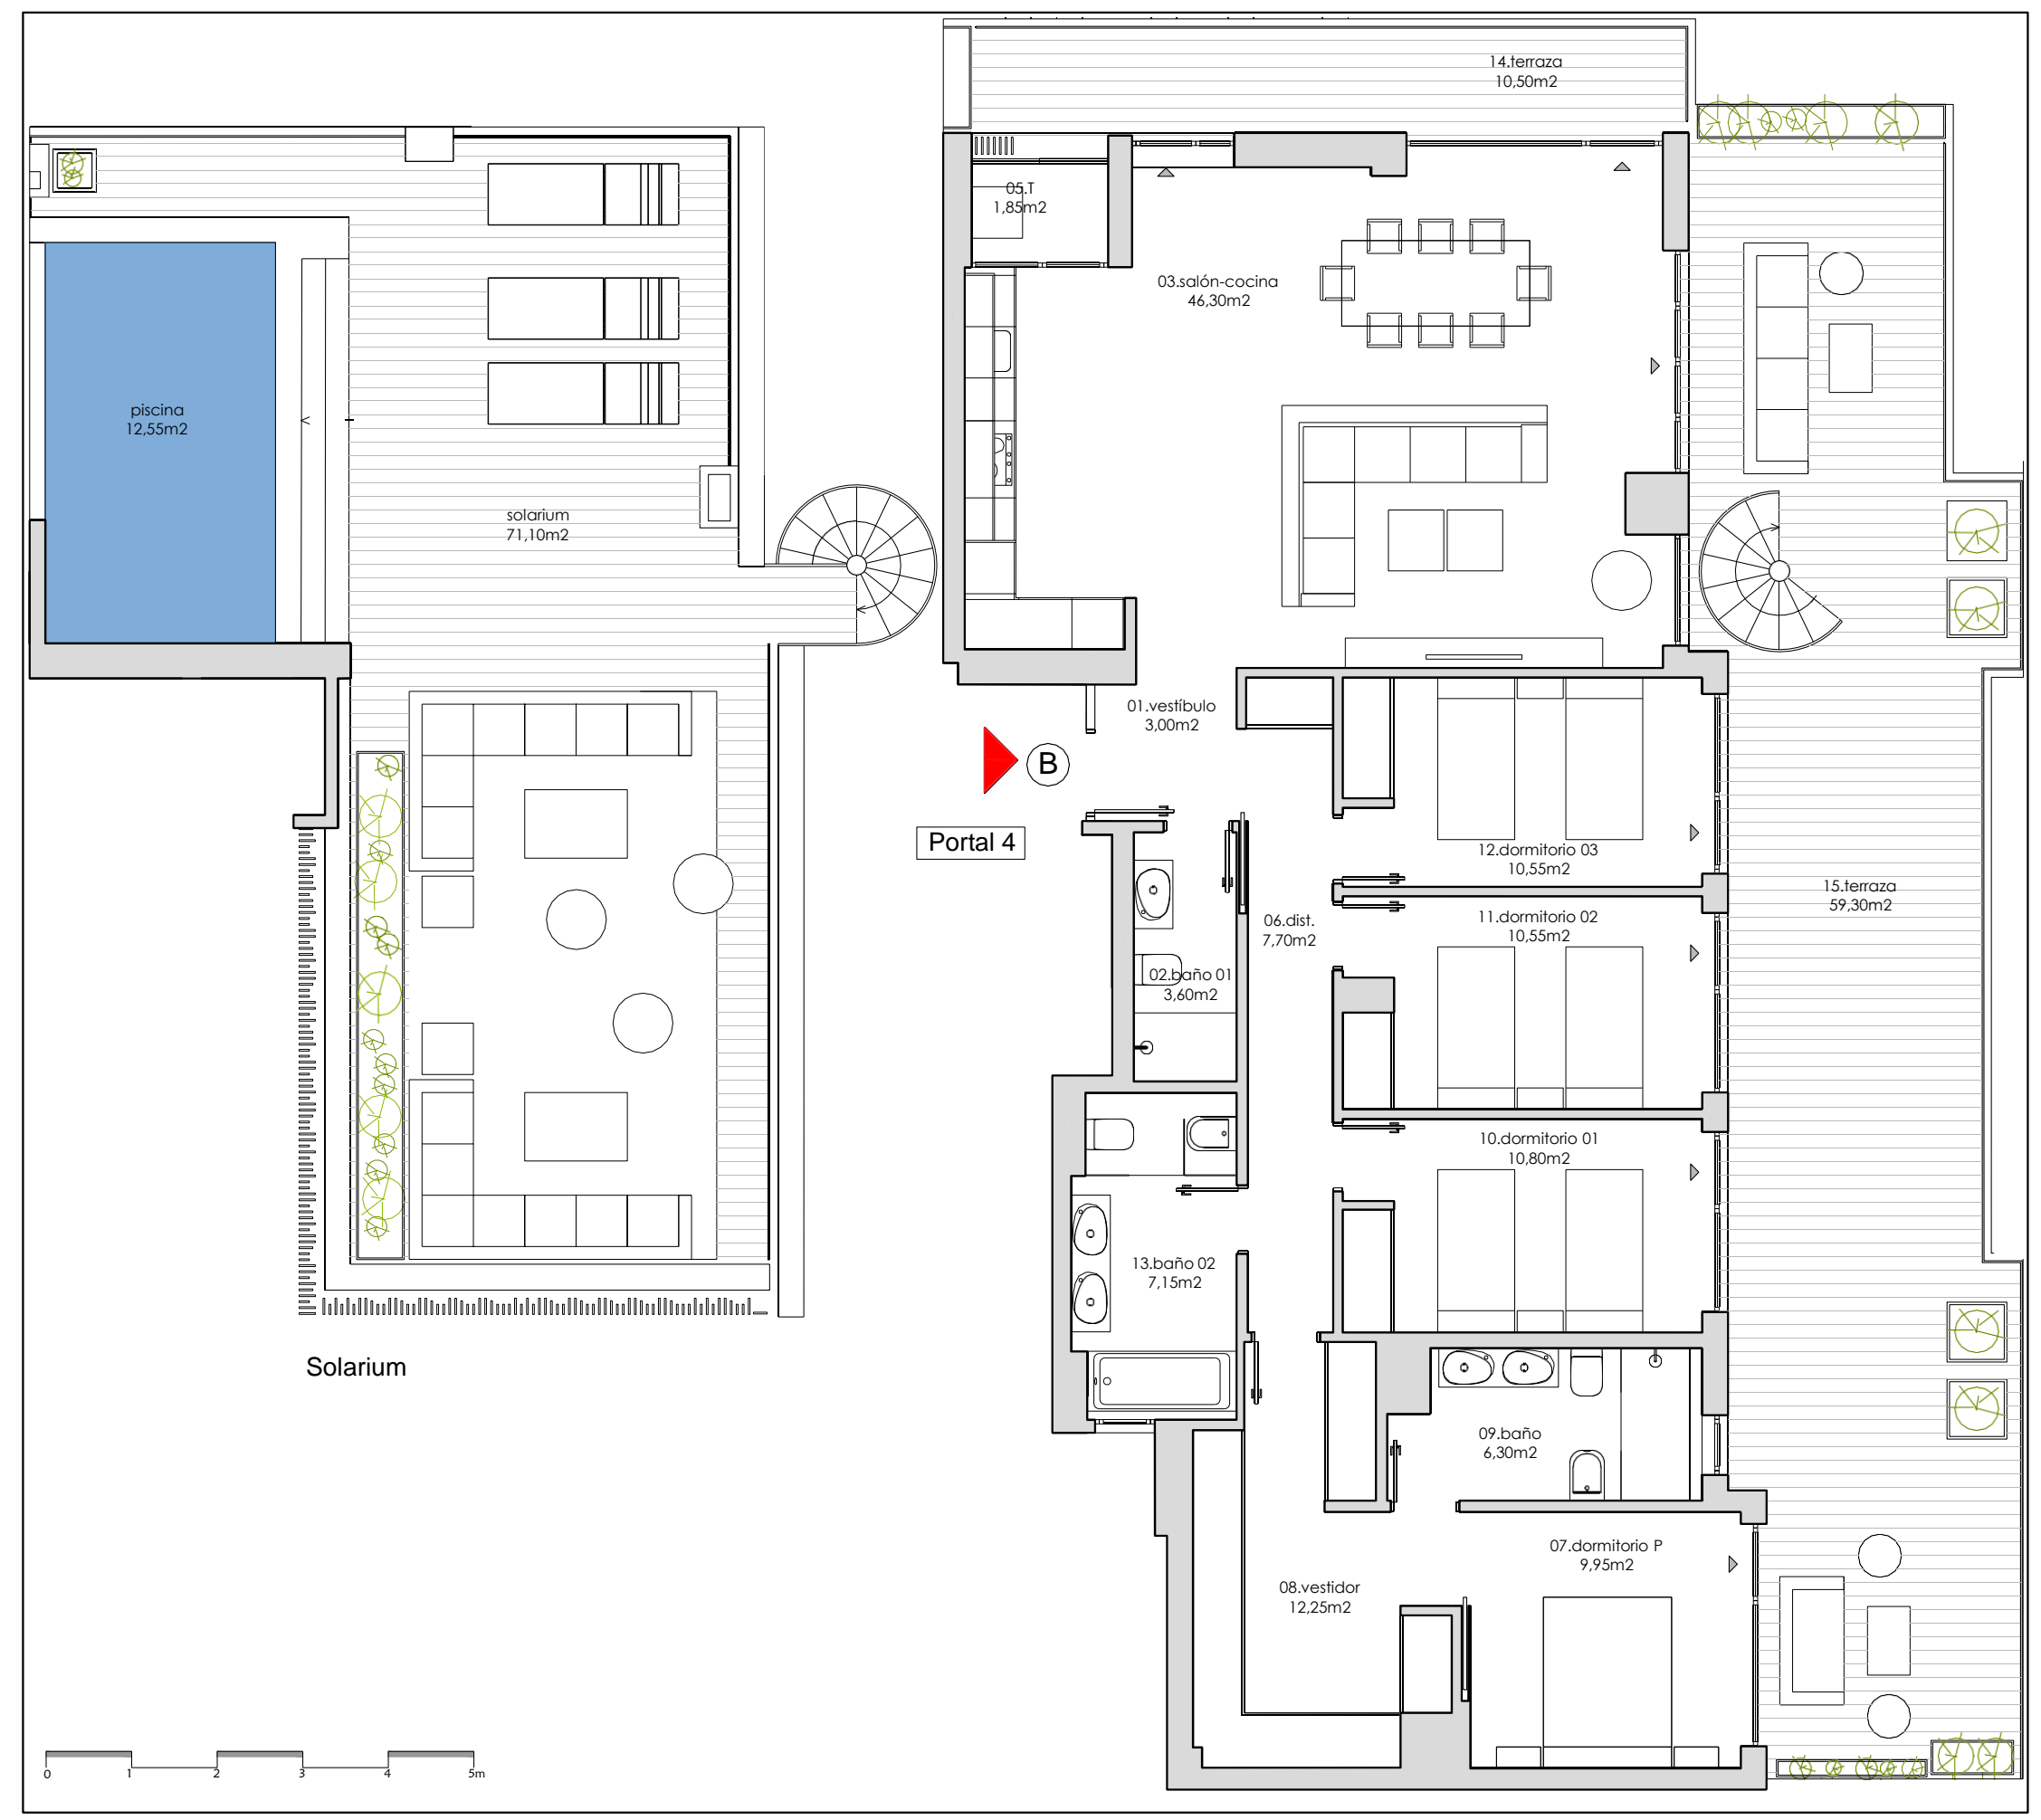

NOTA: el presente plano es un avance de proyecto y es orientativo, no constituye documento contractual; sujeto a modificaciones por exigencias técnicas, jurídicas o administrativas derivadas de la obtención de todos los permisos y licencias reglamentarios, así como por necesidades constructivas o de diseño derivadas del desarrollo del proyecto y de la Dirección de Obra. Las superficies útiles tienen carácter provisional. La jardinería, el mobiliario urbano y el amueblamiento es ficticio teniendo validez únicamente a efectos decorativos.