

# THE COLLECTION

by Kronos Homes

[www.kronoscollection.es](http://www.kronoscollection.es)




## ÁTICO de 4 DORMITORIOS


Superficies aproximadas:

S.Útil	140,35 m <sup>2</sup>		<b>A</b>
S.Const. (incl. comunes)	190,02 m <sup>2</sup>		<b>B</b>
S.Terraza descubierta	93,75 m <sup>2</sup>		<b>C</b>
Solarium (incl. jacuzzi)	93,55 m <sup>2</sup>		<b>D</b>
			<b>E</b>
			<b>F</b>
			<b>G</b>

Bloque 2  
Portal 3  
Planta 4º Letra A

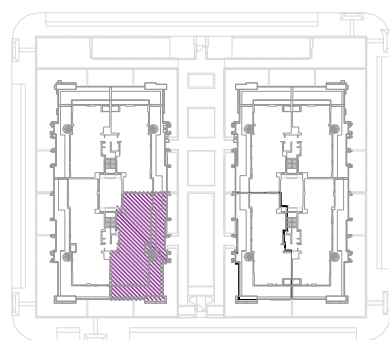

[www.lucasfox.com](http://www.lucasfox.com)

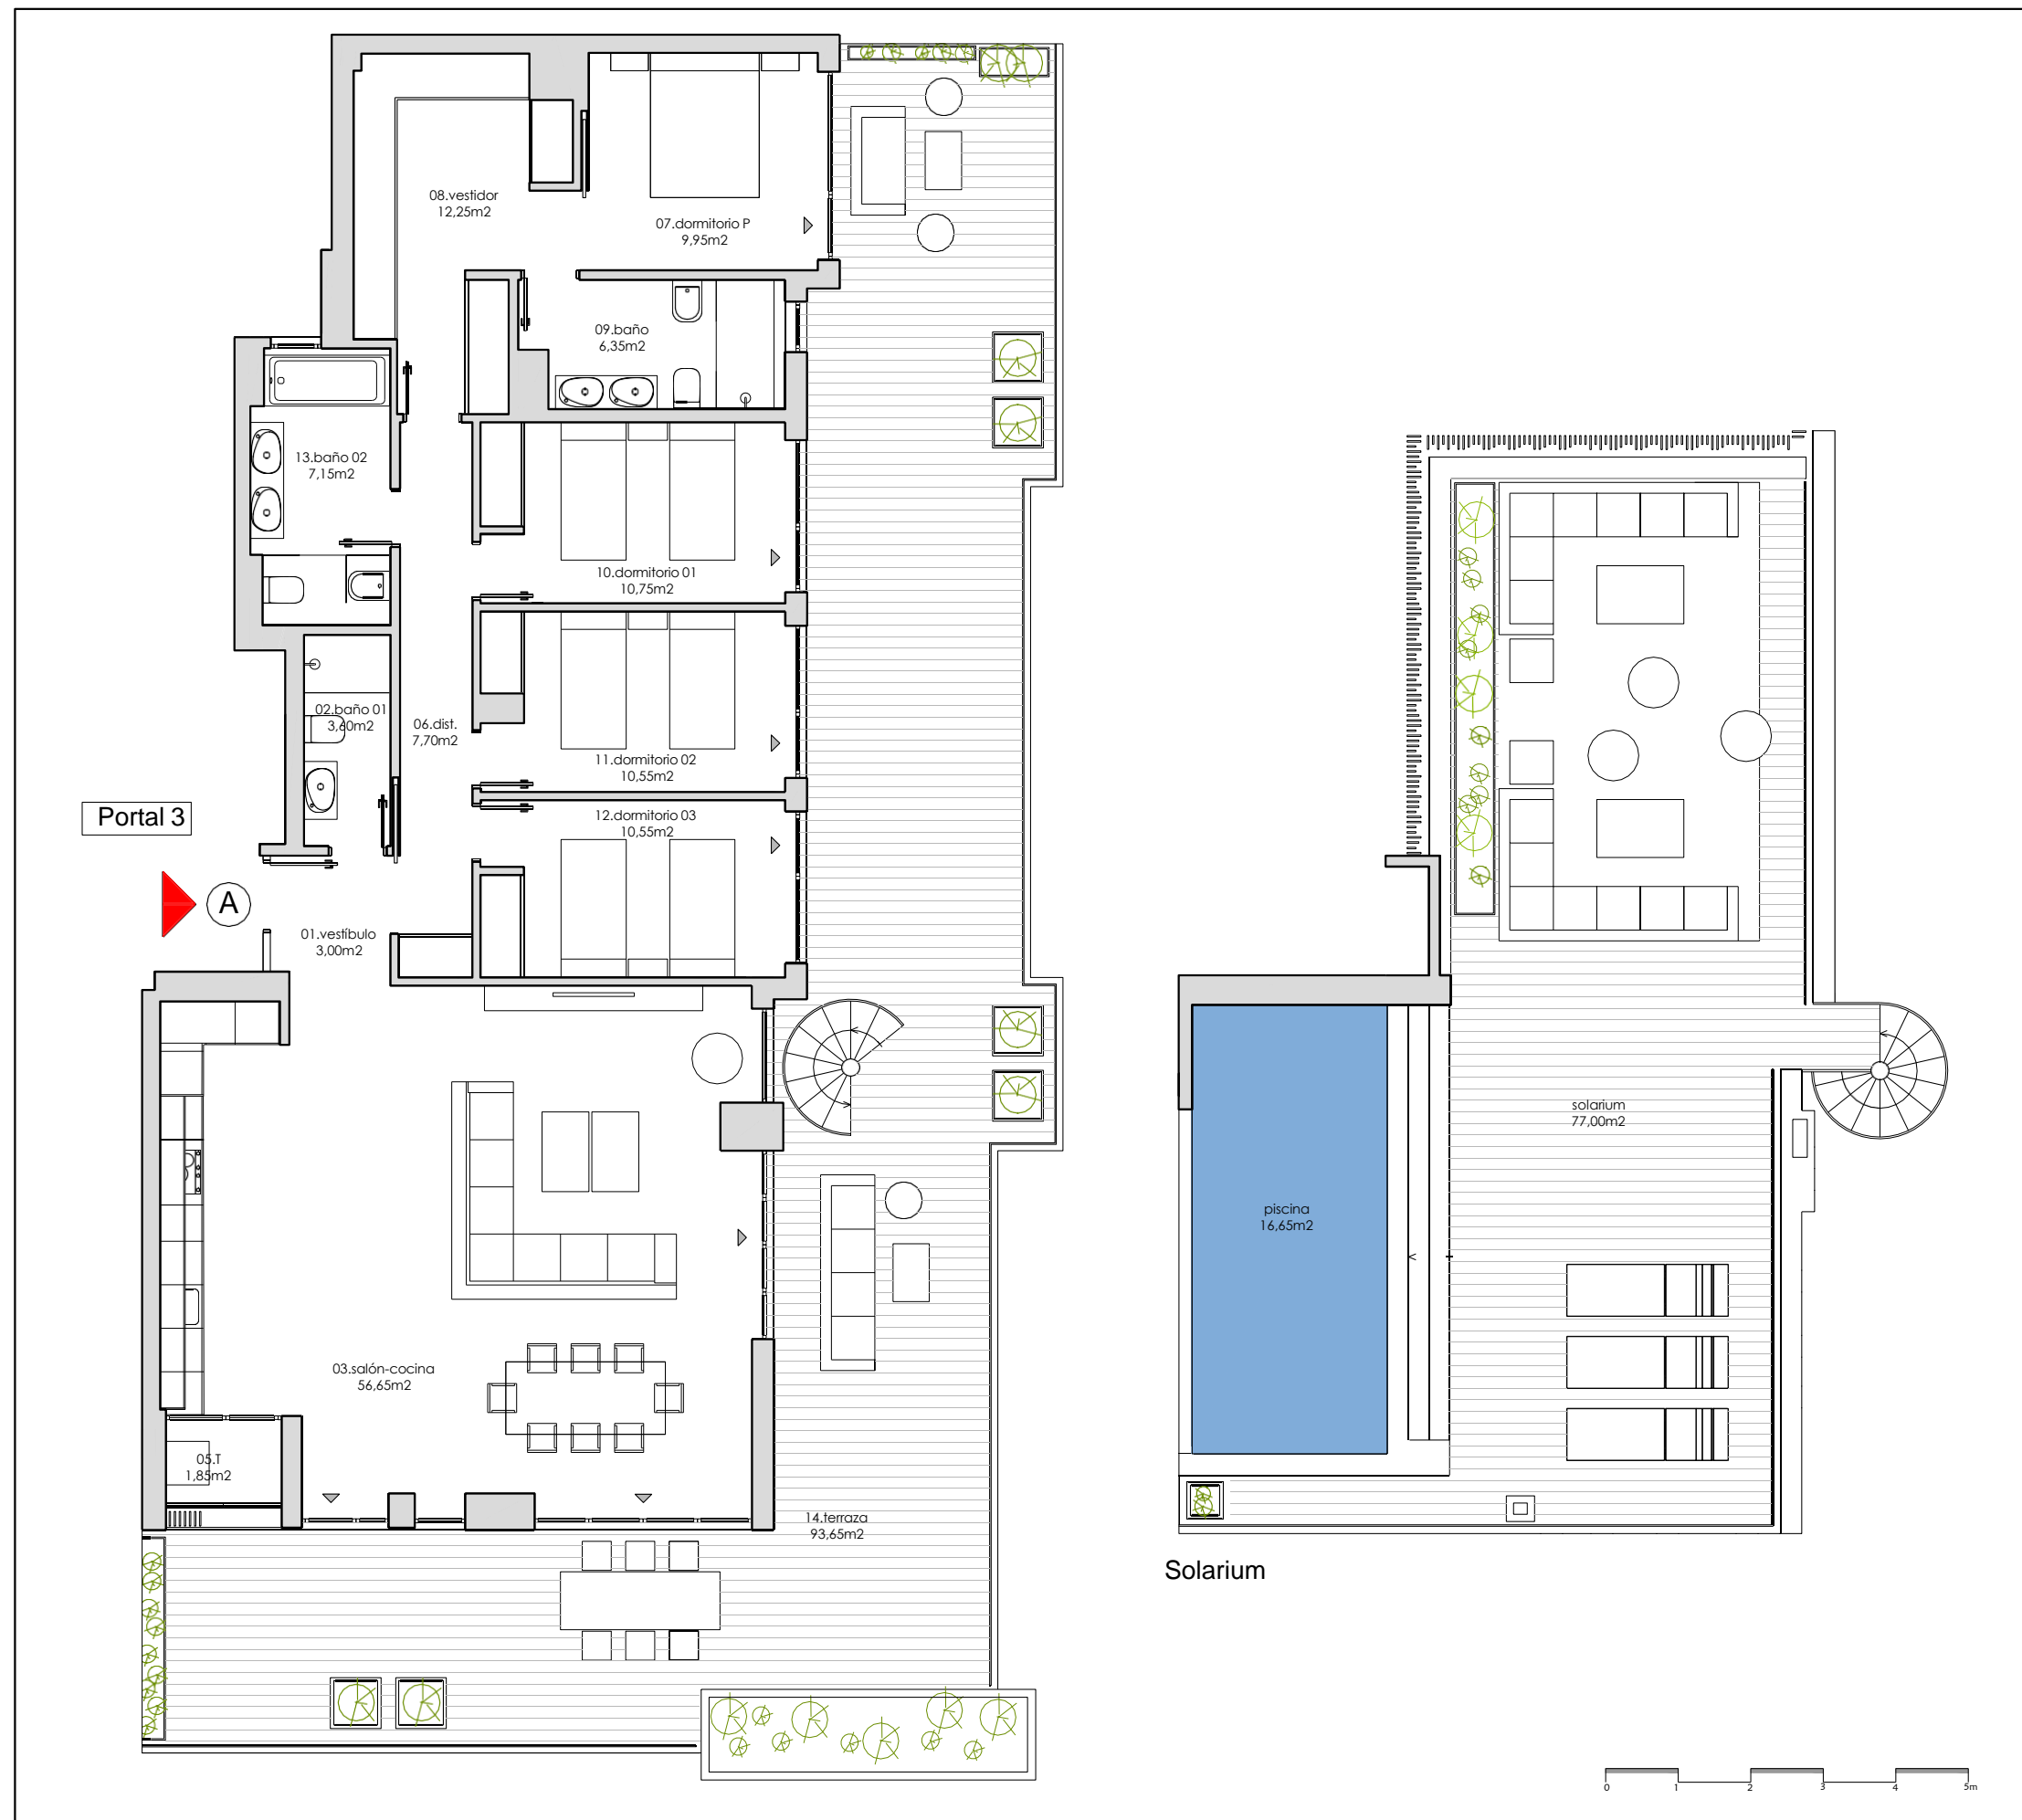

NOTA: el presente plano es un avance de proyecto y es orientativo, no constituye documento contractual; sujeto a modificaciones por exigencias técnicas, jurídicas o administrativas derivadas de la obtención de todos los permisos y licencias reglamentarios, así como por necesidades constructivas o de diseño derivadas del desarrollo del proyecto y de la Dirección de Obra. Las superficies útiles tienen carácter provisional. La jardinería, el mobiliario urbano y el amueblamiento es ficticio teniendo validez únicamente a efectos decorativos.