

THE COLLECTION

by Kronos Homes

www.kronoscollection.es




ÁTICO de 5 DORMITORIOS


Superficies aproximadas:

S.Útil	159,50 m ²	
S.Const. (incl. comunes)	215,06 m ²	
S.Terraza descubierta	103,30 m ²	
Solarium (incl. jacuzzi)	91,50 m ²	

Bloque 2
Portal 3
Planta 4º Letra B

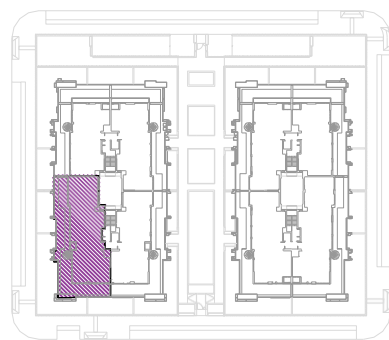

www.lucasfox.com

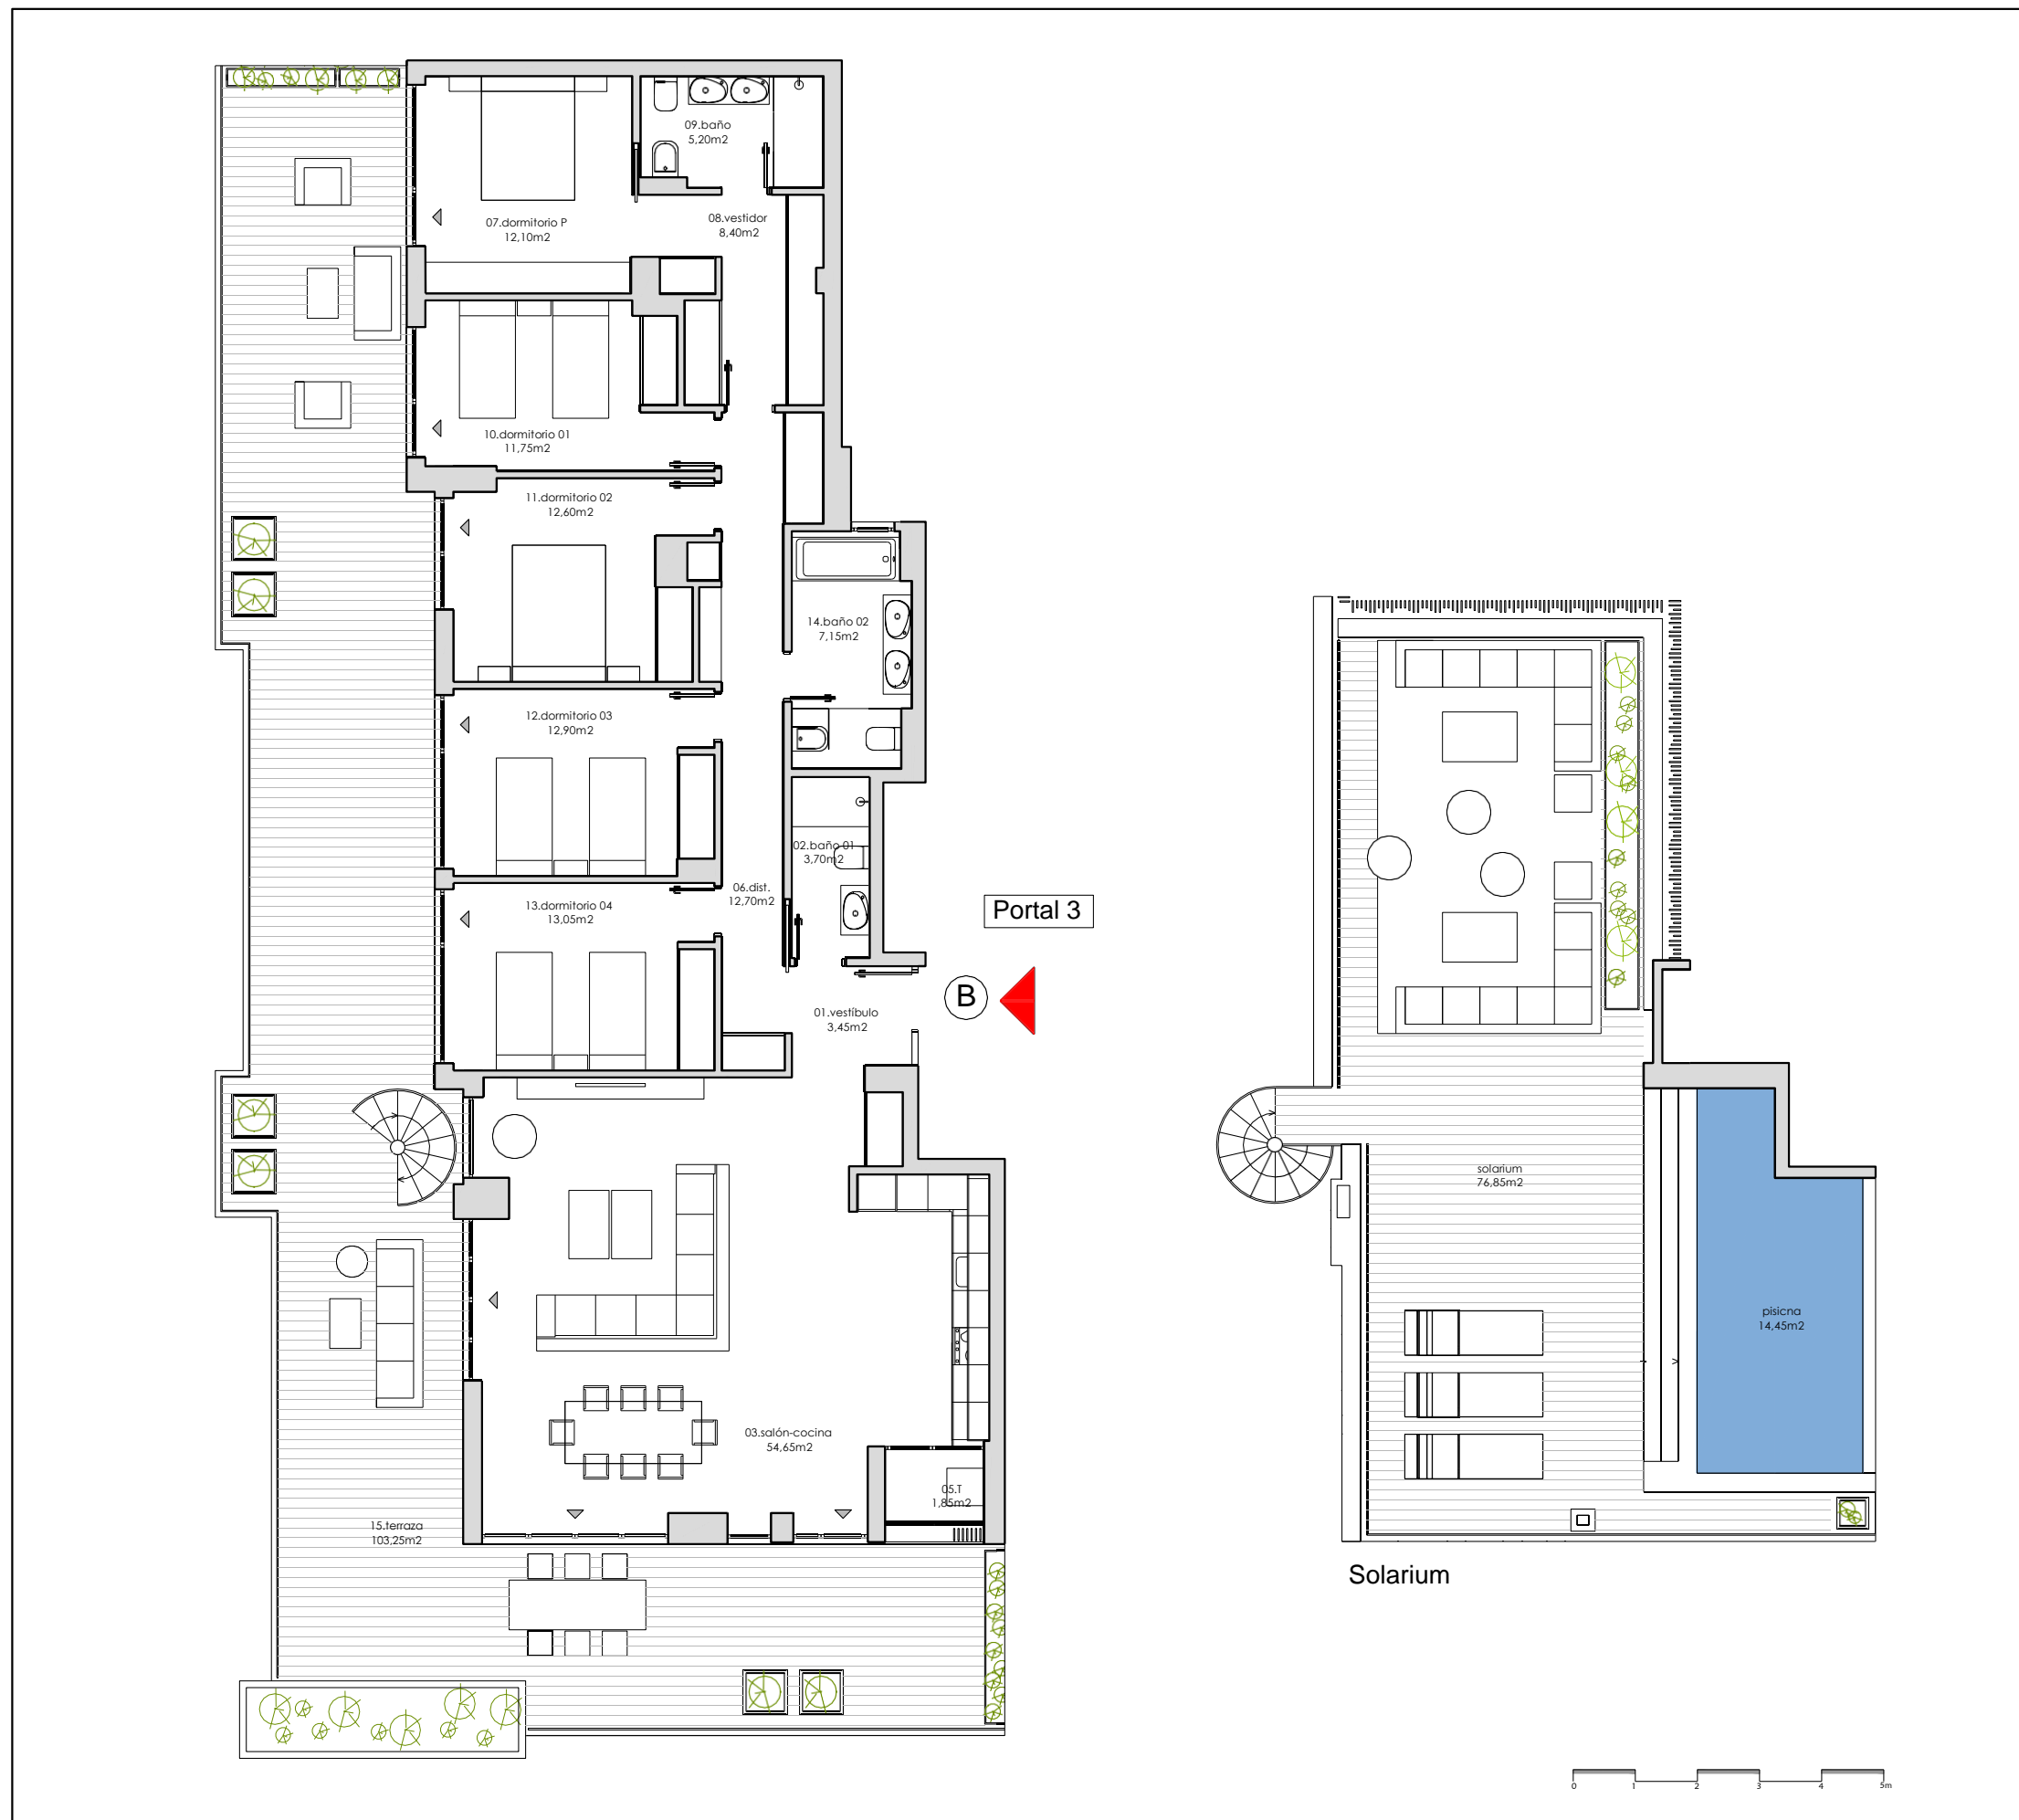

NOTA: el presente plano es un avance de proyecto y es orientativo, no constituye documento contractual; sujeto a modificaciones por exigencias técnicas, jurídicas o administrativas derivadas de la obtención de todos los permisos y licencias reglamentarios, así como por necesidades constructivas o de diseño derivadas del desarrollo del proyecto y de la Dirección de Obra. Las superficies útiles tienen carácter provisional. La jardinería, el mobiliario urbano y el amueblamiento es ficticio teniendo validez únicamente a efectos decorativos.