


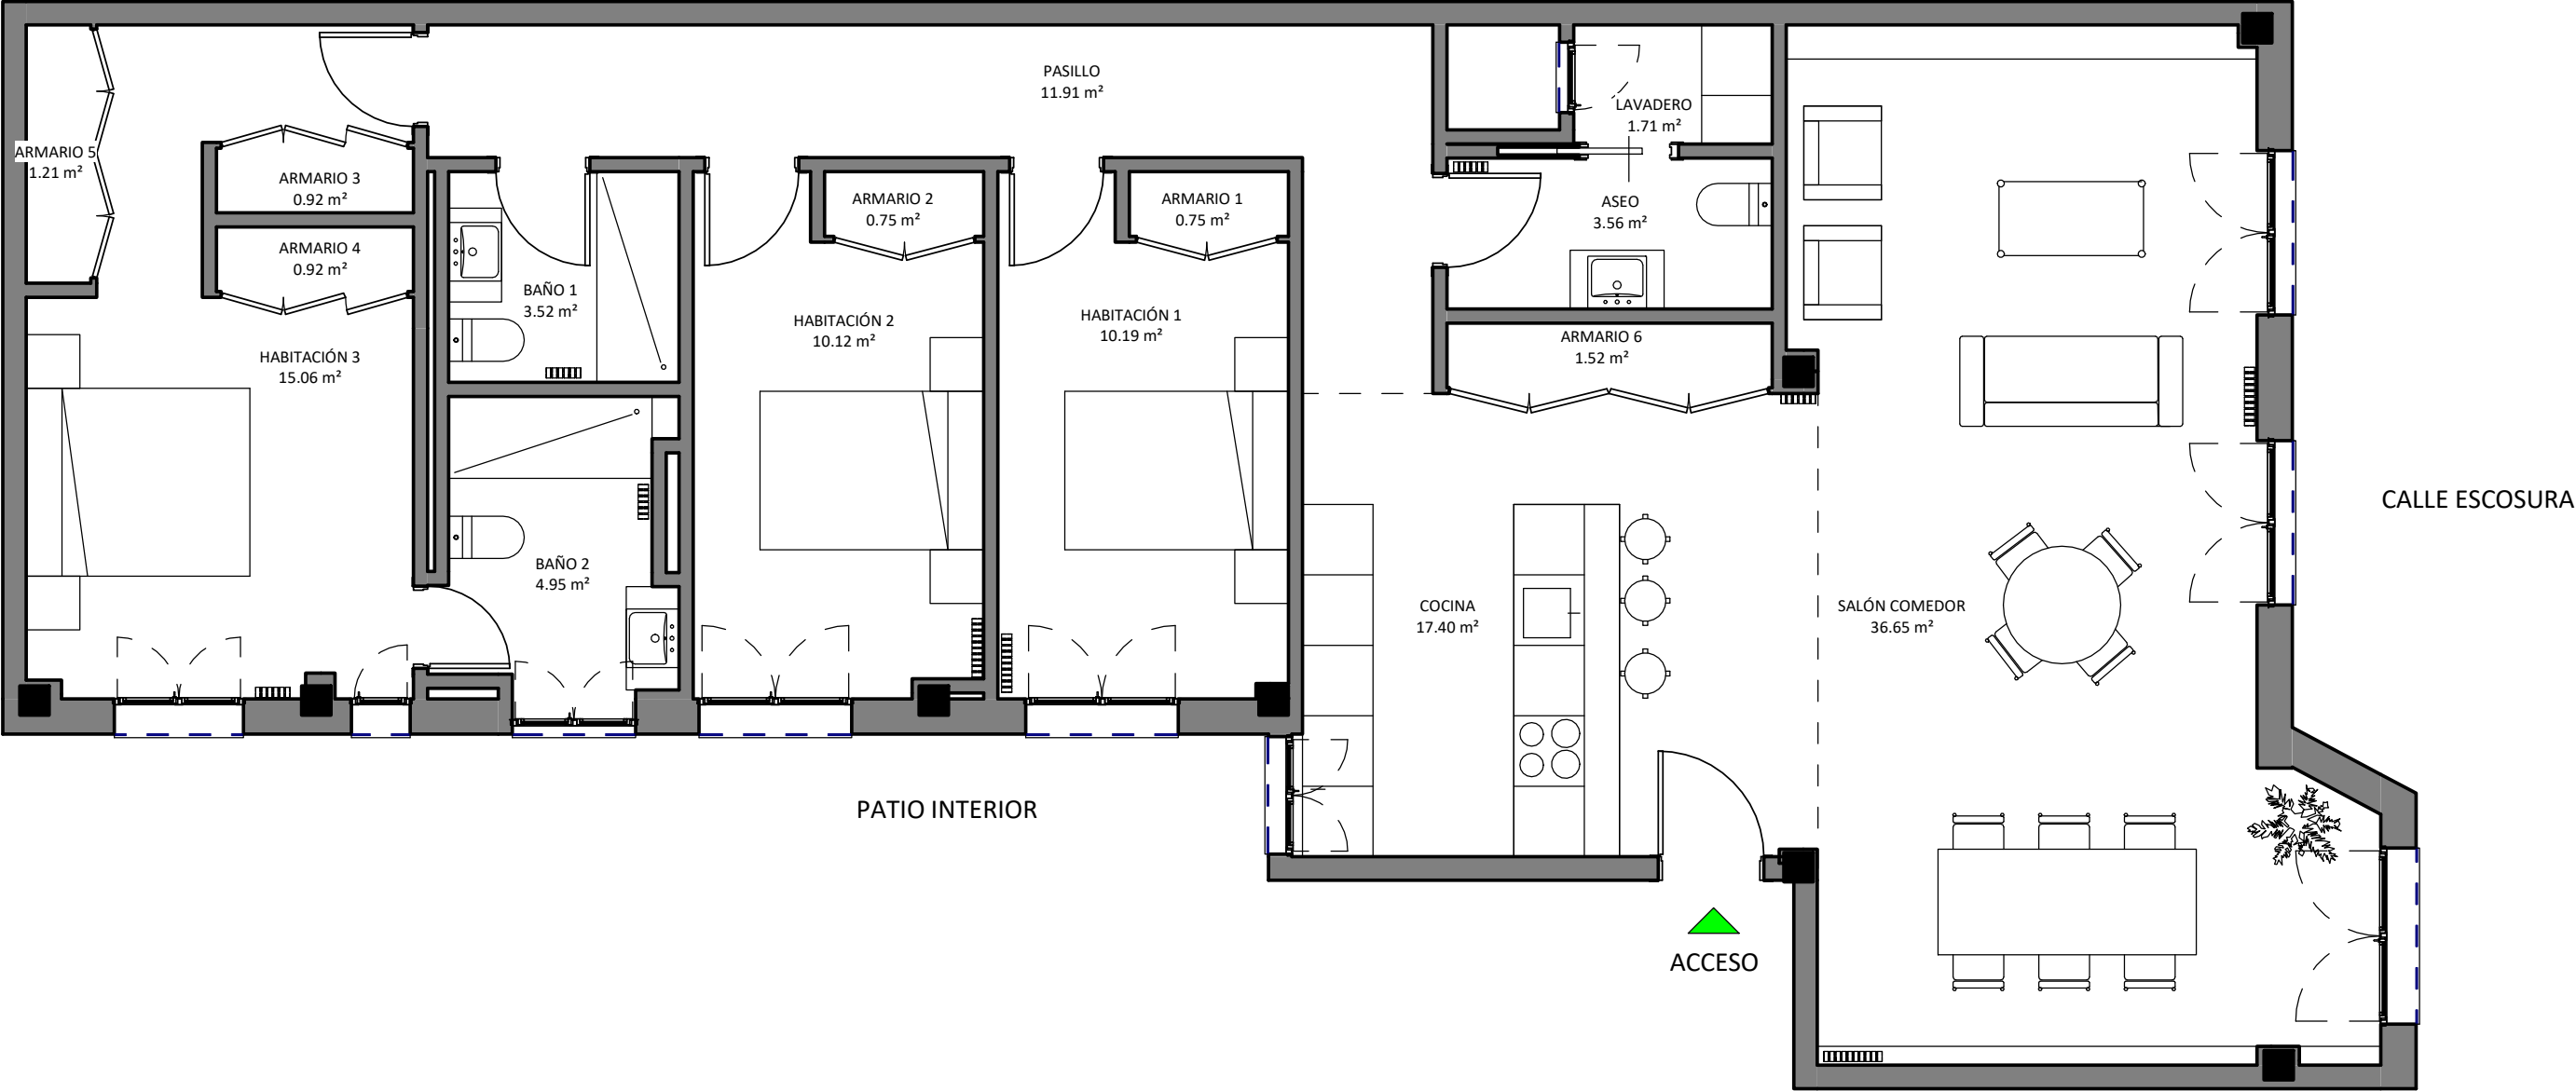

SUPERFICIES ÚTILES	
ESTANCIA	SUPERFICIE
ARMARIO 1	0.75 m²
ARMARIO 2	0.75 m²
ARMARIO 3	0.92 m²
ARMARIO 4	0.92 m²
ARMARIO 5	1.21 m²
ARMARIO 6	1.52 m²
ASEO	3.56 m²
BAÑO 1	3.52 m²

SUPERFICIES ÚTILES	
ESTANCIA	SUPERFICIE
BAÑO 2	4.95 m²
COCINA	17.40 m²
HABITACIÓN 1	10.19 m²
HABITACIÓN 2	10.12 m²
HABITACIÓN 3	15.06 m²
LAVADERO	1.71 m²
PASILLO	11.91 m²
SALÓN COMEDOR	36.65 m²
121.14 m²	

PROYECTO		FECHA
REFORMA PISO ESCOSURA 3		07/10/2021
PLANO	NÚMERO DE PLANO	ESCALA
PROPUESTA	A4	1 : 60