


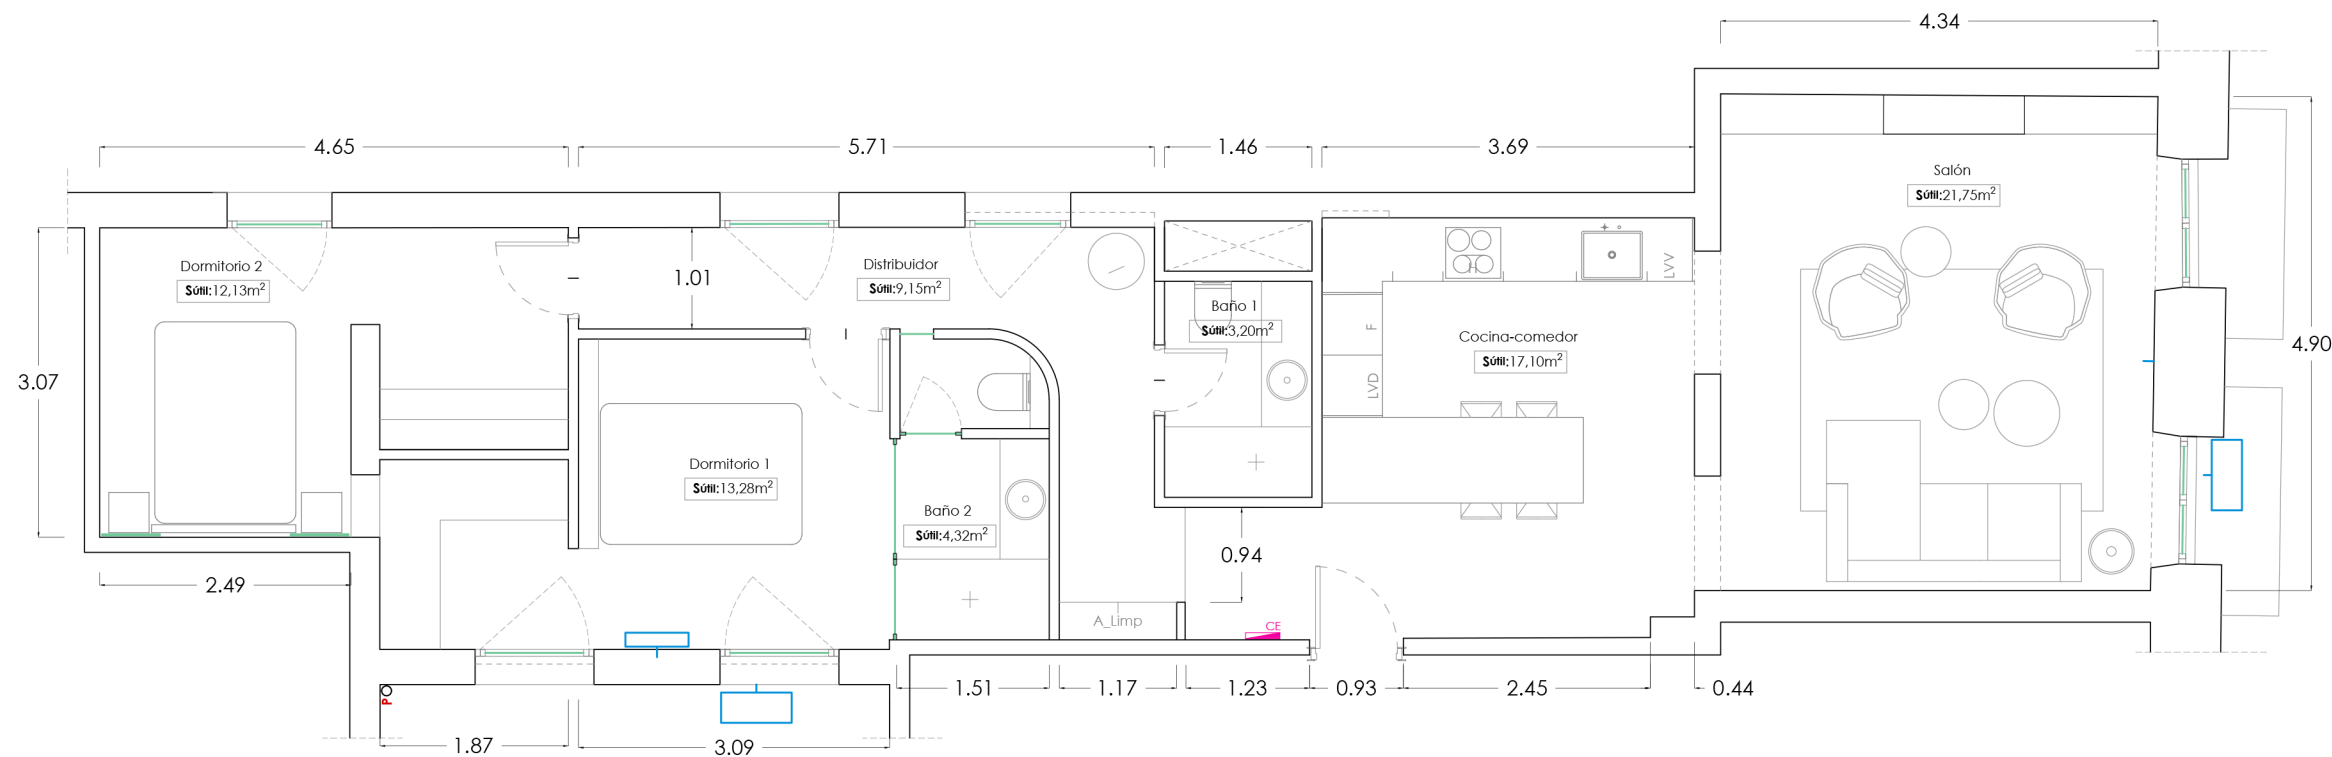

|                          |                              |                 |                             |                                 |                   |                         |
|--------------------------|------------------------------|-----------------|-----------------------------|---------------------------------|-------------------|-------------------------|
| <b>Formato:</b> Din A3   | <b>Escala:</b> 1/75          | <b>Cliente</b>  | <b>Proyecto y situación</b> |                                 | <b>nºproyecto</b> | ESTADO REFORMADO_Planta |
| <b>Dibujado:</b>         | <b>Medidas:</b> Metros       |                 |                             |                                 |                   | <b>Plano</b>            |
| <b>Fecha:</b> Junio_2021 | <b>Escala gráfica:</b> 0 1 2 | <b>Contacto</b> | <b>Arquitecto</b>           | <b>Arquitecto de interiores</b> | <b>Versión</b>    | arquitecturas           |