


PLANTA DISTRIBUCION FINAL

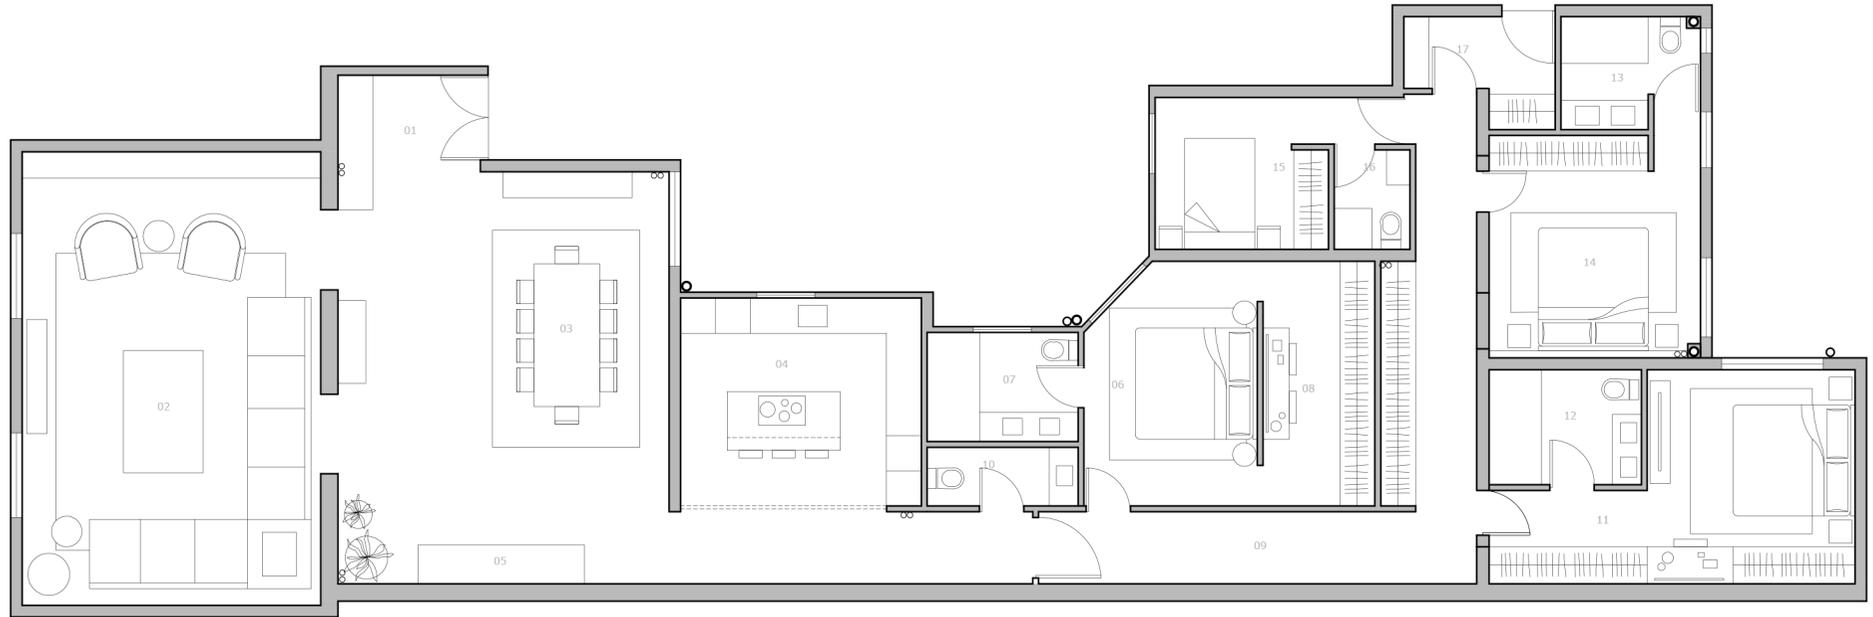

Nº	ESPACIO
01	RECIBIDOR
02	SALON
03	COMEDOR
04	COCINA
05	BAR
06	DORMITORIO PRINCIPAL
07	BAÑO EN SUITE
08	VESTIDOR
09	PASILLO
10	ASEO
11	DORMITORIO 1
12	BAÑO EN SUITE 1
13	BAÑO EN SUITE 2
14	DORMITORIO 2
15	DORMITORIO 3 / DESPACHO
16	BAÑO EN SUITE 3
17	CUARTO DE LAVADO