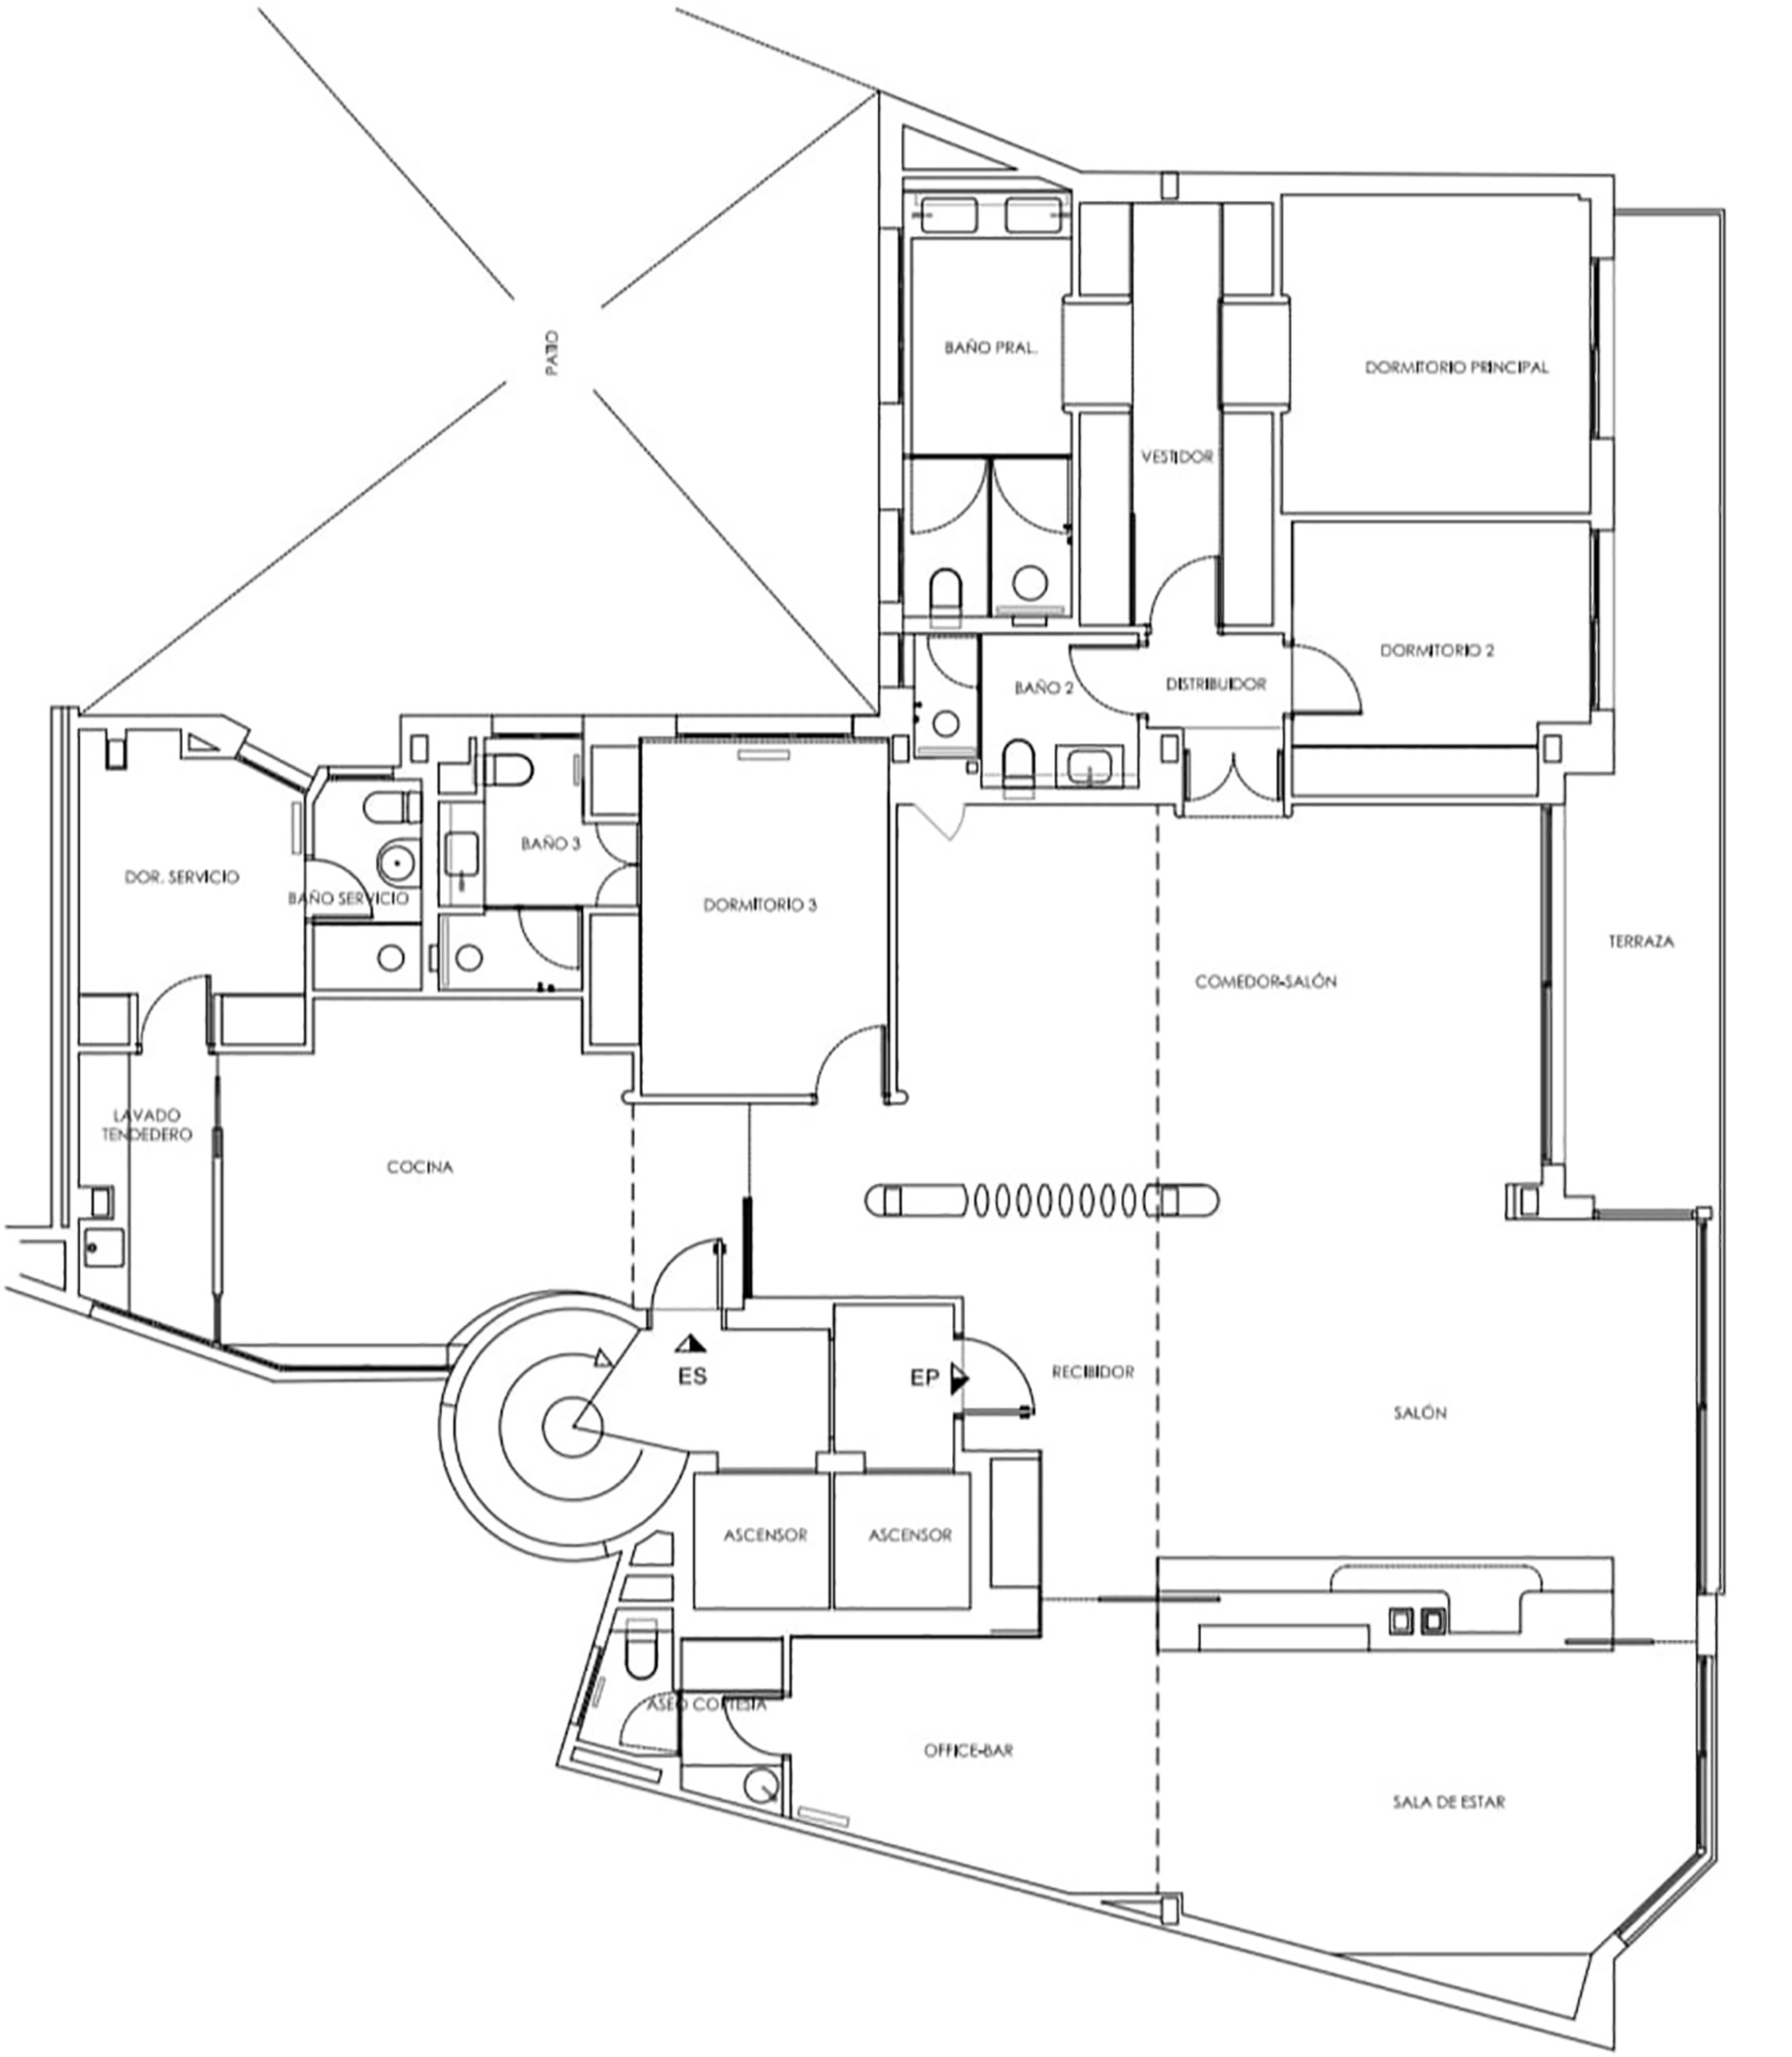
PATIO
BAÑO PRAL.
VESTIDOR
DORMITORIO PRINCIPAL
BAÑO 2
DISTRIBUIDOR
DORMITORIO 2
DOR. SERVICIO
BAÑO SERVICIO
BAÑO 3
DORMITORIO 3
TERRAZA
COMEDOR-SALÓN
LAVADO
TENDEDERO
COCINA
ES
EP
RECIBIDOR
SALÓN
ASCENSOR
ASCENSOR
ASEO COMISA
OFFICE-BAR
SALA DE ESTAR
N