

Molitor Construcciones y Urbanismo S.L. / Archivo: 31 PLANTA SEGUNDA.dwg.f Fecha de impresión: 10/03/2014




LA INFORMACIÓN RECOGIDA EN EL PRESENTE DOCUMENTO PODRÁ SUFRIR LIGERAS MODIFICACIONES DURANTE EL DESARROLLO DEL PROYECTO DE EJECUCIÓN DEBIDO A REQUERIMIENTOS TÉCNICOS Y/O LEGALES



SUPERFICIES CONSTRUIDAS

APTO 2A	
Construida	305.01 m ²
Área común	56.13 m ²
Construida total	361.14 m²
Balcón	1.59 m ²
Sala Multiuso	11.18 m ²

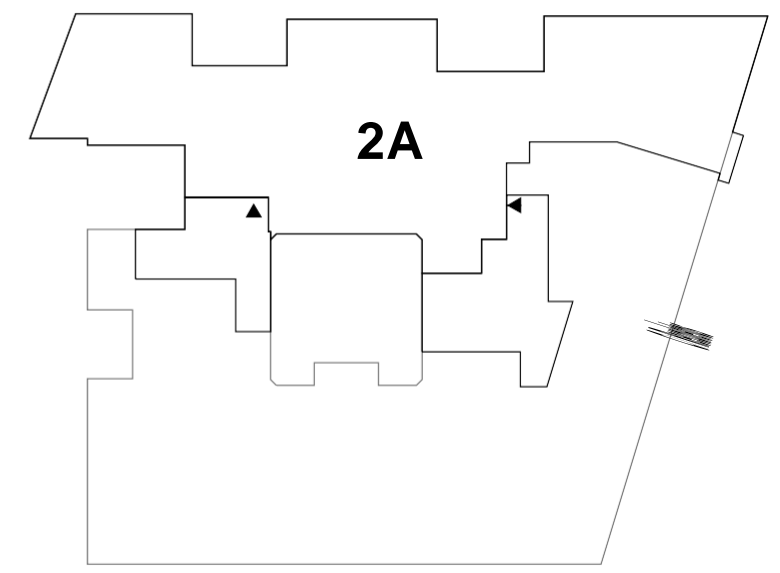

C/ Cid
SUPERFICIES CONSTRUIDAS POR APT.



LUCAS FOX
INTERNATIONAL PROPERTIES

PLANTA SEGUNDA

ESCALA 1/100
FECHA 10.03.14

