


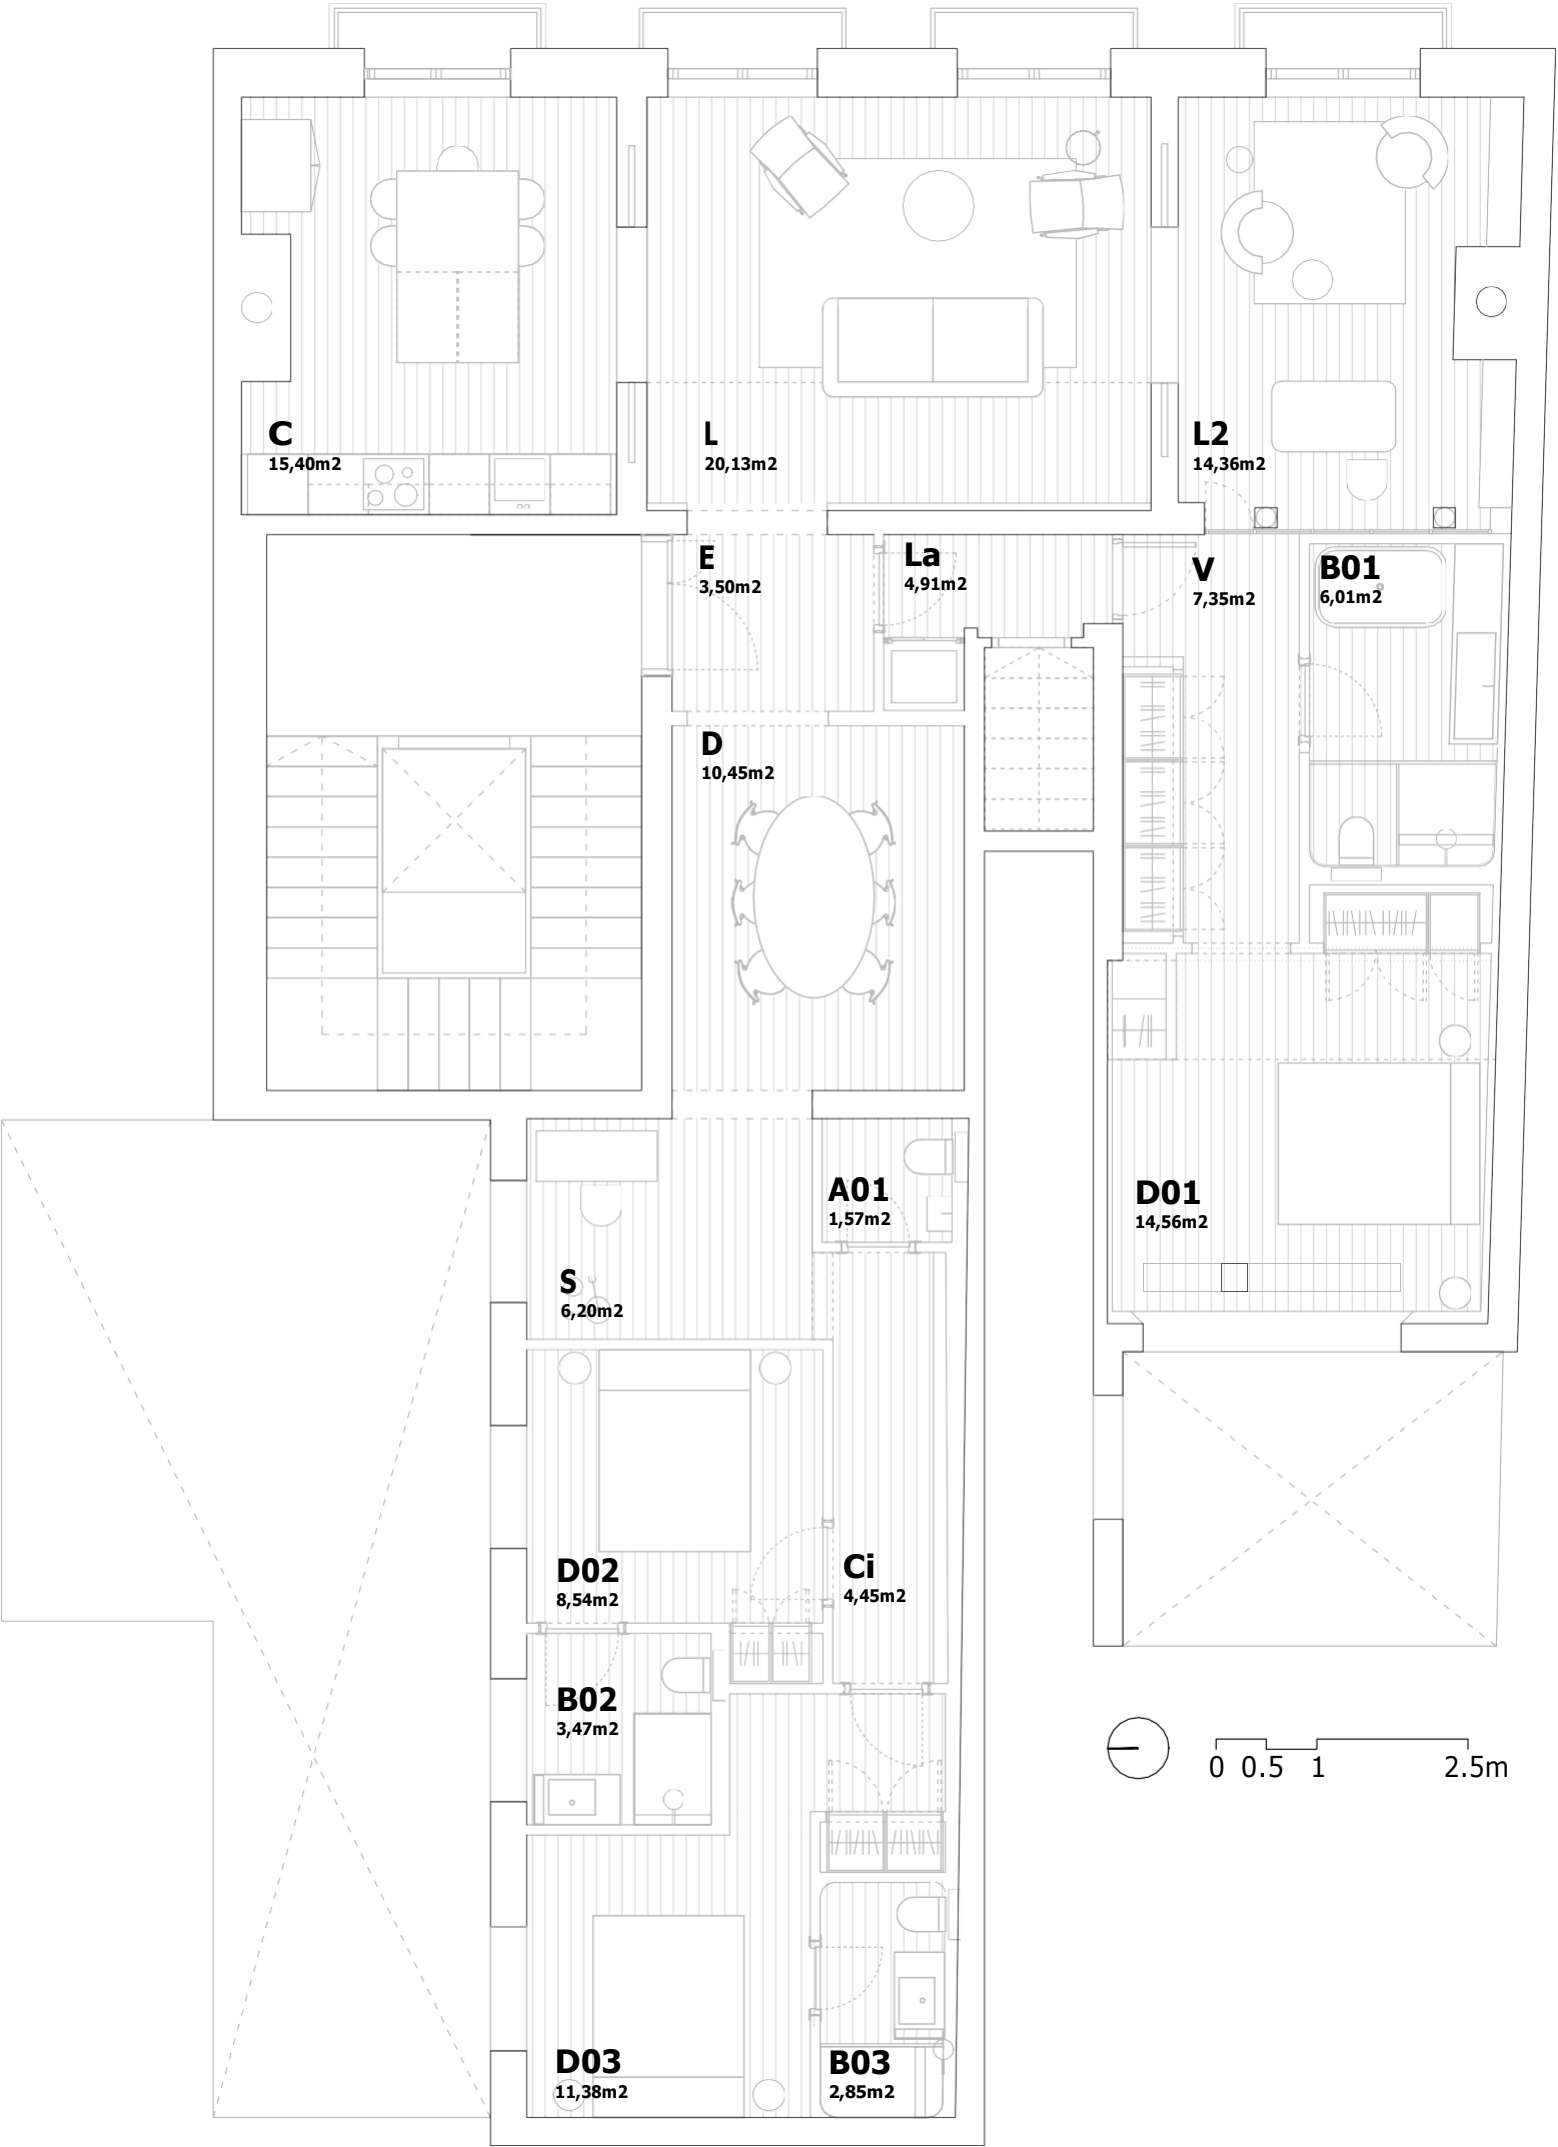

DATOS DEL INMUEBLE

Clase: Urbano
Uso Principal: Residencial
Año de Construcción: 1900

SUPERFÍCIE CONSTRUIDA	
TOTAL CONSTRUIDA	184.00 m2

SUPERFÍCIE ÚTIL			
E	Entrada	3.50	m²
C	Cocina	15.40	m²
L	Estar	20.13	m²
L 2	Estar 2	14.36	m²
La	Lavadero	4.92	m²
D	Comedor	10.46	m²
S	Estudio	6.20	m²
V	Vestidor	7.35	m²
B01	Baño 01	6.01	m²
D01	Dormitorio 01	14.56	m²
B02	Baño 02	3.47	m²
D02	Dormitorio 02	8.54	m²
B03	Baño 03	2.85	m²
D03	Dormitorio 03	11.38	m²
Ci	Circulation	4.45	m²
A01	Aseo	1.57	m²